

OBIEKT:

Mierzyn  
ul. Kolorowa, dz. nr 336  
obr. Mierzyn 3  
gm. Dobra

USŁUGI GEODEZYJNE  
GEOMEGA  
Piotr Trepka  
ul. Jana Styki 20/5  
71-138 Szczecin  
tel. 691 221 226

( Jednostka wykonawstwa geodezyjnego)

SKALA: 1 : 500  
Układ współrzędnych: Państwowy 2000  
Poziom odniesienia wysokości: Kronsztadt

Wykonano w ramach roboty geodezyjnej:  
Nr sprawy: GK.6640.1674.2016  
Wykonano metodą skanowania, kalibracji i wektoryzacji mapy zasadniczej

Kierownik roboty: Piotr Trepka  
upr. Nr: 21528

Mapę do celów projektowych sporządzono przy wykorzystaniu:  
1. mapy zasadniczej w skali 1:500 sekcje: 5.200.16.12.1, 3, 5.200.16.16.4.1  
2. danych terenowych części uzbrojenia podziemnego  
3. pomiaru planu wysokości i pomiarów przyrody oraz pomiaru innych obiektów wskazanych przez projektanta  
4. opracowanych geodezyjnie elementów planu zagospodarowania przestrzennego (linie rozgraniczające, linie regulacyjne, cenne aleje)  
Na mapie do celów projektowych wykazano następujące uzgodnienie przez ZUPD projektu sieci uzbrojenia terenu:  
1. 747/09 proj. e 3. 602/10 proj. e  
2. 887/09 proj. e 4. 825/11 proj. w

Informacje dodatkowe:

1. Zakres pomiaru:  
2. Mapa sporządzona została zgodnie z rozporządzeniem MSWiA z dn. 9.11.2011r. w sprawie standardów technicznych wykonywania pomiarów sytuacyjnych i wysokościowych oraz opracowania i przekazywania wyników tych pomiarów do państwowego zasobu geodezyjnego i kartograficznego (Dz.U. Nr 263 poz. 1572)  
3. Mapa nadaje się do celów projektowych w zakresie pomiaru.  
4. Wszystkie trwałe obiekty budowlane podlegają wytyczeniu przez jednostkę wykonawstwa geodezyjnego  
5. Nie wyklucza się istnienia w terenie również uzbrojenia, o którym brak było informacji branżowych i nie zostało odnalezione w czasie inwentaryzacji geodezyjnej  
6. Opracowanie nie dotyczy przyswoku opisanego w art. 79 ust.5 rozporządzenia MSWiA z dnia 9.11.2011r. (Dz.U. Nr 263, poz. 1572)  
7. Nie wykonano czynności określonych w art. 80 ust.4 rozporządzenia MSWiA z dnia 9.11.2011r. (Dz.U. Nr 263, poz. 1572)


Uzbrojenie opracowano na podstawie:

1. danych branżowych - z literą B  
2. pośredniego ustalenia przebiegu aparatury elektromagnetycznej - z literą A  
3. bezpośrednich pomiarów, powykonawczych - bez litery.

W związku z tym w częściach 1 i 2 nie gwarantuje się kompletności, a dokładność położenia uzbrojenia na mapie może być niższa od dokładności kartometrycznej mapy.

Aktualność mapy do celów projektowych na dzień:

28.07.2016r.

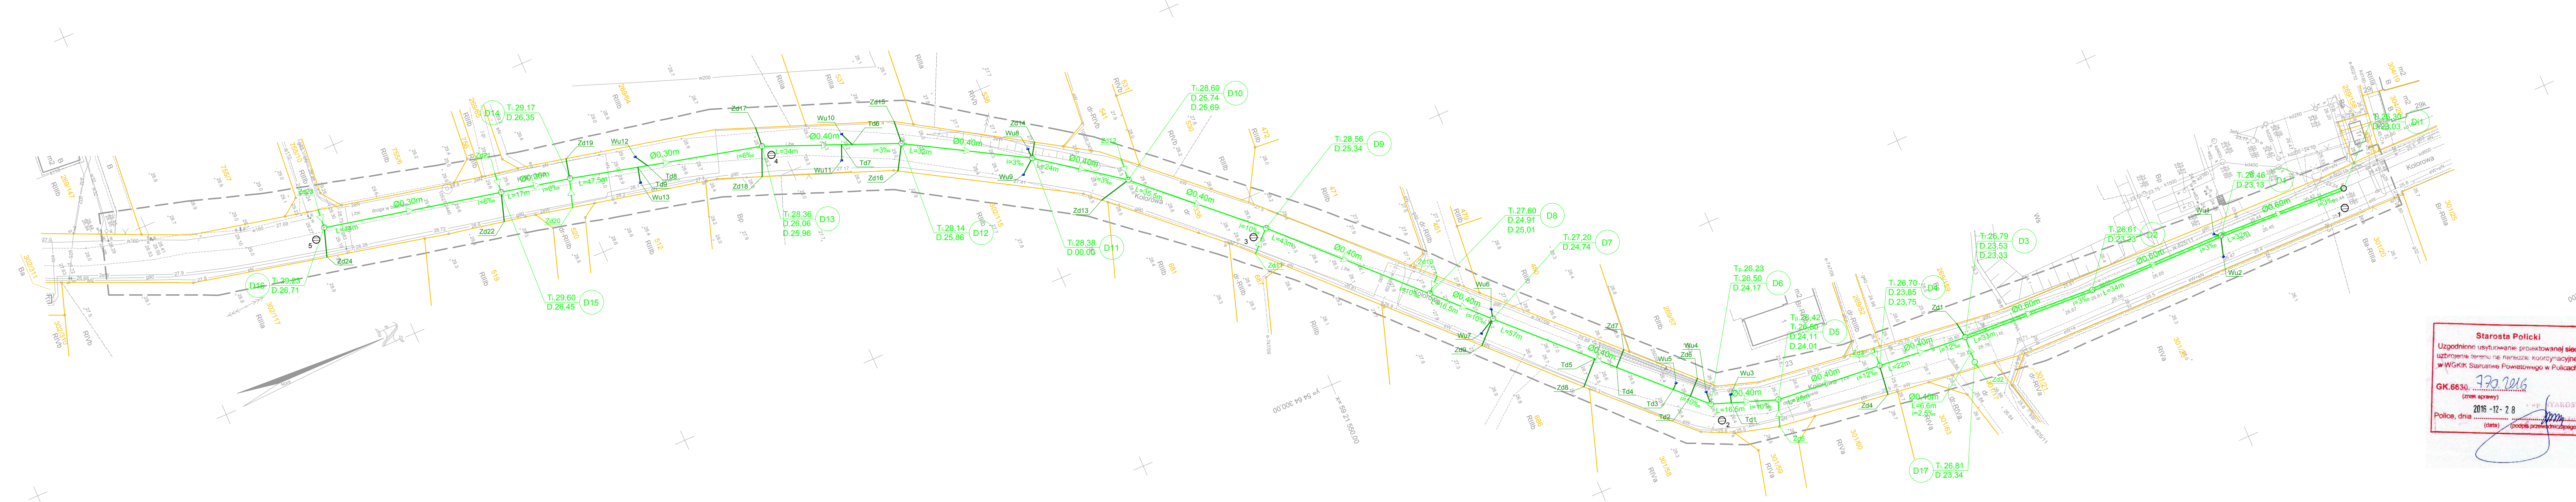

OZNACZENIA:

Ø0,60m

Ø0,40m

○

—

■

○

○<sub>1</sub>

—

PROJEKTOWANY KOLEKTOR KANALIZACJI DESZCZOWEJ

PROJEKTOWANY KANAŁ KANALIZACJI DESZCZOWEJ

PROJEKTOWANA STUDZIENKA NA KANALIZACJI DESZCZOWEJ

PROJEKTOWANY PRZYKANALIK KANALIZACJI DESZCZOWEJ

PROJEKTOWANY WPUSZ ULICZNY

ISTNIEJĄCA STUDZIENKA NA KANALIZACJI DESZCZOWEJ

LOKALIZACJA I NUMER OTWORU GEOLOGICZNEGO

GRANICA DZIAŁKI

Starosta Policki

Uzgodniłeno użytkowanie projektowanej sieci uzbrojenia terenu na nieruchomości koordynacyjnej w WGIK Siarostwa Powiatowego w Policach.

GK.6630

(znak sprawy)

2016-12-28

Police, dnia

(data)

(podpis przewodniczącego)

Starosta Policki

Uzgodniłeno użytkowanie projektowanej sieci uzbrojenia terenu na nieruchomości koordynacyjnej w WGIK Siarostwa Powiatowego w Policach.

GK.6630

(znak sprawy)

2016-12-28

Police, dnia

(data)

(podpis przewodniczącego)

GMINA DOBRA

72-003 DOBRA; ul. SZCZECIŃSKA 16A

GMINA DOBRA, MIERZYN  
UL. KOLOROWA

GŁÓWNY PROJEKTANT

mgr inż. ZBIGNIEW WOŹNIAK - specjalność: instal. - inż.

282/Sz/83

SIĘCI WOD-KAN

mgr inż. MARCIN OLEK - specjalność: instalacyjna bio

ZAP/0218/POOS/13

mgr inż. DARIUSZ SKUZA - specjalność: instal. - inż.

583/Sz/94

BUDOWA KANAŁÓW DESZCZOWYCH WZDŁUŻ UL. KOLOROWEJ WRAZ Z PRZEBUDOWĄ KOLIDUJĄCĄ ISTNIEJĄCEGO UZBROJENIA W MIERZYNIE.

PLAN ZAGOSPODAROWANIA TERENU

Biuro Projektów  
"INBUD" s.c.  
ul. Dąbrowskiego 1a, 70-100 Szczecin  
tel./fax: +48 (0)11 455 33 95  
e-mail: inbud@inbud.pl

nr umowy / oprac.  
Nr 215/2016r - P-853/2016

skala rysunku:  
1:500

rysunek nr:  
1