

OPINIA NR 198/10
uzgodnienia dokumentacji projektowej

Przedmiot uzgodnienia: sieć oświetleniowa – zmiana do Uzgodnienia ZUDP Nr 48/10 z dnia 10.02.2010 r.
Położenie: Bezrzecze, ul. Bukszpanowa, działki nr 628, 656/270
Inwestor: Gmina Dobra
Adres: ul. Graniczna 24a, 72-003 Dobra
Zlecenie z dnia: 19.03.2010 r.
Data wpł. zlecenia do ZUDP: 19.03.2010 r.

Na podstawie art. 28 ust. 1 ustawy z dnia 17 maja 1989 r. Prawo geodezyjne i kartograficzne (Dz. U. z 2005 r. Nr 240, poz. 2027 ze zmianami) oraz § 11 ust. 1 rozporządzenia Ministra Rozwoju Regionalnego i Budownictwa z dnia 2 kwietnia 2001 r. w sprawie geodezyjnej ewidencji sieci uzbrojenia terenu oraz zespołów uzgadniania dokumentacji projektowej (Dz. U. z 2001 r. Nr 38, poz. 455) opiniuję pozytywnie zmianę lokalizacji: sieci oświetleniowej na działkach nr 628, 656/270, działki położone w miejscowości Bezrzecze, gmina Dobra.

Uzgodniono na podstawie przedłożonej w ZUDP Decyzji Nr 40/2009/icp o ustaleniu lokalizacji inwestycji celu publicznego z dnia 28.09.2009 r. znak WZ.MT.7331/176/09, wypisu i wyrys z planu ogólnego zagospodarowania przestrzennego gminy Dobra zatwierdzonego Uchwałą Nr VII/79/99 Rady Gminy w Dobry z dnia 9.11.1999 r. oraz wypisu i wyrys z miejscowego planu zagospodarowania przestrzennego gminy Dobra zatwierdzonego Uchwałą Nr XXXV/443/06 Rady Gminy Dobra z dnia 24.07.2006 r.

Konsultanci ZUDP, przedstawiciele branż, zaopiniowali projekt z następującymi uwagami:

- I. ENEA Operator Sp. z o.o., Rejon Energetyczny Szczecin – uzgodniono z uwagami:
 1. Zbliżenia, skrzyżowania z sieciami energetycznymi zabezpieczyć i wykonać zgodnie z obowiązującymi normami PN-76/E-05125 i PN-E-05100-1/98.
 2. Przy zbliżeniu, kolizji z kablami energetycznymi, prace ziemne prowadzić ręcznie z zachowaniem dużej ostrożności – kable zabezpieczyć zgodnie z PN-76/E-05125.
 3. Przed rozpoczęciem prac należy ponownie sprawdzić w Rejonie Szczecin aktualny przebieg sieci energetycznych będących w zarządzie ENEA Operator Sp. z o.o., następnie wykonać przekopy próbne w celu ustalenia zgodności przebiegu sieci naniesionych na mapach ze stanem faktycznym.
 4. Na 3 dni przed rozpoczęciem prac ziemnych należy zawiadomić RE Szczecin.
 5. Uzgodniono w zakresie sieci energetycznych do 15 kV włącznie.
 6. W przypadku, gdy na obszarze objętym opracowaniem występują sieci o napięciu wyższym niż 15 kV, należy uzgodnić plansze koordynacyjną z odpowiednimi instytucjami zarządzającymi tymi sieciami.
 7. W przypadku zmiany przeznaczenia terenów, przez które przebiegają istniejące linie napowietrzne 0,4 kV i 15 kV, należy dostosować obostrzenia ww. linii zgodnie z normą PN-E-05100-1/98 do nowego układu funkcjonalnego terenu.
- II. Telekomunikacja Polska SA, Pion Technicznej Obsługi Klienta w Szczecinie – uzgodniono z uwagami:
 1. Przekazać plac budowy z TP SA Obszar Telekomunikacji w Szczecinie. Prace w pobliżu urządzeń podziemnych TP SA prowadzić ręcznie z zachowaniem szczególnej ostrożności.
 2. Przy skrzyżowaniach i zbliżeniach z urządzeniami TP SA zachować odległości wynikające z polskich i branżowych norm.
 3. Przed rozpoczęciem prac ziemnych, ustalić głębokość ułożenia podziemnej infrastruktury TP SA, metodą przekopu próbnego. W szczególnych przypadkach prace ziemne prowadzić pod nadzorem pracownika TP SA.
 4. Przed zasypianiem skrzyżowań projektowanej infrastruktury z urządzeniami TP SA, zgłosić ten fakt celem sprawdzenia poprawności wykonania prac.
 5. Nie ujawnione na planszach koordynacyjnych kolizje z urządzeniami TP SA, można usunąć po uzyskaniu zgody TP SA, na wyłączny koszt Inwestora.
 6. Uszkodzenia infrastruktury powstałe w trakcie prac ziemnych, będą naprawione na wyłączny koszt Inwestora.
- III. Wielkopolska Spółka Gazownictwa Sp. z o.o., Oddział Zakład Gazowniczy w Szczecinie – uzgodniono z uwagami:
 1. Skrzyżowania z siecią gazową wykonywać zgodnie z normą PN-91/M-34501. Rozpoczęcie prac zgłosić w WSG Sp. z o.o., Oddział Zakład Gazowniczy w Szczecinie.


Pozostali konsultanci biorący udział w posiedzeniach zespołu zaopiniowali projekt bez uwag.

W przypadku kolizji projektowanej sieci z istniejącym drzewostanem zgodę na wycinkę drzew uzyskać od właściwego organu.

Wszystkie punkty osnowy geodezyjnej wyszczególnione w klauzuli informacyjnej wtórnika podlegają ochronie i zgodnie z projektem winny być zabezpieczone na czas trwania budowy lub przeniesione w inne miejsce przez jednostkę wykonawstwa geodezyjnego.

Niniejsza opinia w sprawie uzgodnienia usytuowania projektowanych sieci jest ważna przez 3 lata od dnia wydania.

PRZEWODNICZĄCY
Zespołu Uzgadniania
Dokumentacji Projektowej
mgr inż. *Tadeusz* Łukasiuk

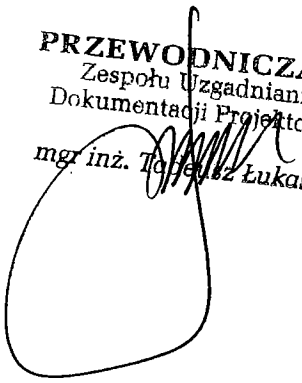

OBJEKT: woj. zachodniopomorskie pow. policki gm. Dobra obr. Bezrzecze ul. Bukszpanska dz. nr 656/270, 628	Usługi Geodezyjne Robert Piękniewski ul. J. Piłsudskiego 24/6 70-463 Szczecin 501-276-560	
	OCHRONA PRZECIWPORAŻENIOWA: SAMOCZYNNIE WYŁĄCZENIE ZGODNIE Z PRENORMA P SEP-E-0001 ZA POMOCĄ WKŁADK BEZPIECZNIKOWYCH O DZIAŁANIU SZYBKIM.	
SKALA 1: 500 układ współrzędnych: 2000 (strefa 5) poziom odniesienia wysokości: Kronsztadt	Kierownik robót: Piękniewska Bronisława, nr upr. 7633 (Jednostka wykonawstwa geodezyjnego.) Wykonano w ramach robót geodezyjnej K.E.R.G.: 3168/2009 Zgłoszonej w PODOGK w Policach	
Mapę do celów projektowych sporządzono przy wykorzystaniu: 1. mapy zasadniczej w skali 1 : 500 sekcje: 5.201.16.23.2.3, 23.2.4, 5.201.16.24.1.3, 23.4.2 2. danych branżowych części uzbrojenia podziemnego 3. pomiaru zieleni: wyskokiej i pomników przyrody oraz pomiaru innych obiektów wskazanych przez projektanta 4. opracowanych geodezyjnych elementów planu zagospodarowania przestrzennego (linie rozgraniczające, linie regulacyjne, osie ulic)	W zakresie opracowania znajdują się punkty osnowy geodezyjnej nr: 1015, 1018 podlegające ochronie na podstawie art. 15, art. 48 ust. 1 pkt 3 ustawy Prawo geodezyjne i kartograficzne	
Na mapie do celów projektowych wykazano następujące uzgodnione przez ZUDP projekty sieci uzbrojenia terenu: 1. ZUDP 56/05 - proj. a, g, w 2. ZUDP 172/06 - proj. g 3. ZUDP 307/06 - proj. g, e 4. ZUDP 578/07 - proj. w, g, k 5. ZUDP 92/08 - proj. e, ks, g 6. ZUDP 462/08 - proj. t 7. ZUDP 912/08 - proj. g 8. ZUDP 70/09 - proj. t 9. ZUDP 75/09 - proj. t 10. ZUDP 814/09 - proj. w	Granice i numery działek ewidencyjnych według danych PODOGK w Policach z dnia: 05.01.2010r.	
Informacje dodatkowe: 1. zakres pomiaru. 2. Redakcja znaków zgodna z instrukcją techniczną K-1 (1979)/K1 (Podstawowa Mapa Kraju z 1998r.) 3. Mapa nadesła się do celów projektowych w zakresie pomiaru. 4. Stopień kartometryczności mapy do celów projektowych jest zgodny z przepisami instrukcji K-1 (1979)/K1 (Podstawowa Mapa Kraju z 1998r.) 5. Wszystkie trwałe obiekty budowane podlegają wyłączeniu przez jednostkę wykonawstwa geodezyjnego. 6. Nie wklucza się istnienia w terenie również uzbrojenia, o którym brak było informacji branżowych, i które nie zostało odnotowane w terenie w czasie inwentaryzacji geodezyjnej.	Kierownik jednostki wykonawstwa geodezyjnego: Robert Piękniewski	
Uzbrojenie opracowano na podstawie: 1. Danych branżowych – z literą B 2. Pośredniego ustalenia przebiegu aparatury elektromagnetycznej – z literą A 3. Bezpośrednich pomiarów powykonywanych – bez liter W związku z tym w częściach 1 i 2 nie gwarantuje się kompletności, a dokładność potażenia uzbrojenia na mapie może być niższa od dokładności kartometrycznej mapy.	22.01.2010r. GEODETA mż. Robert Piękniewski	
Aktualność mapy do celów projektowych na dzień: 06.01.2010r.	Uzupełniono o projekt ZUDP nr 1070/09 – proj. ks	

LEGENDA:

— — — GRANICA OPRACOWANIA


— — — Słup: MABO 08/60/4 - stożkowy.
Oprawa: ES-SYSTEM 3055400 BOY2.70

— — — Kabel elektroenergetyczny - oświetlenie
- YAKY 4x25mm² 0,6/1 kV

Numerowanie słupów:
słup nr 1 (odejście od słupa nr 6, obwód I,
zasilanie z SO nr xxx

UZGODNIONO
WOJEWÓDZKI SZTAB WOJSKOWY
SZCZECIN

Wygodnie z listy
2010 04. 08

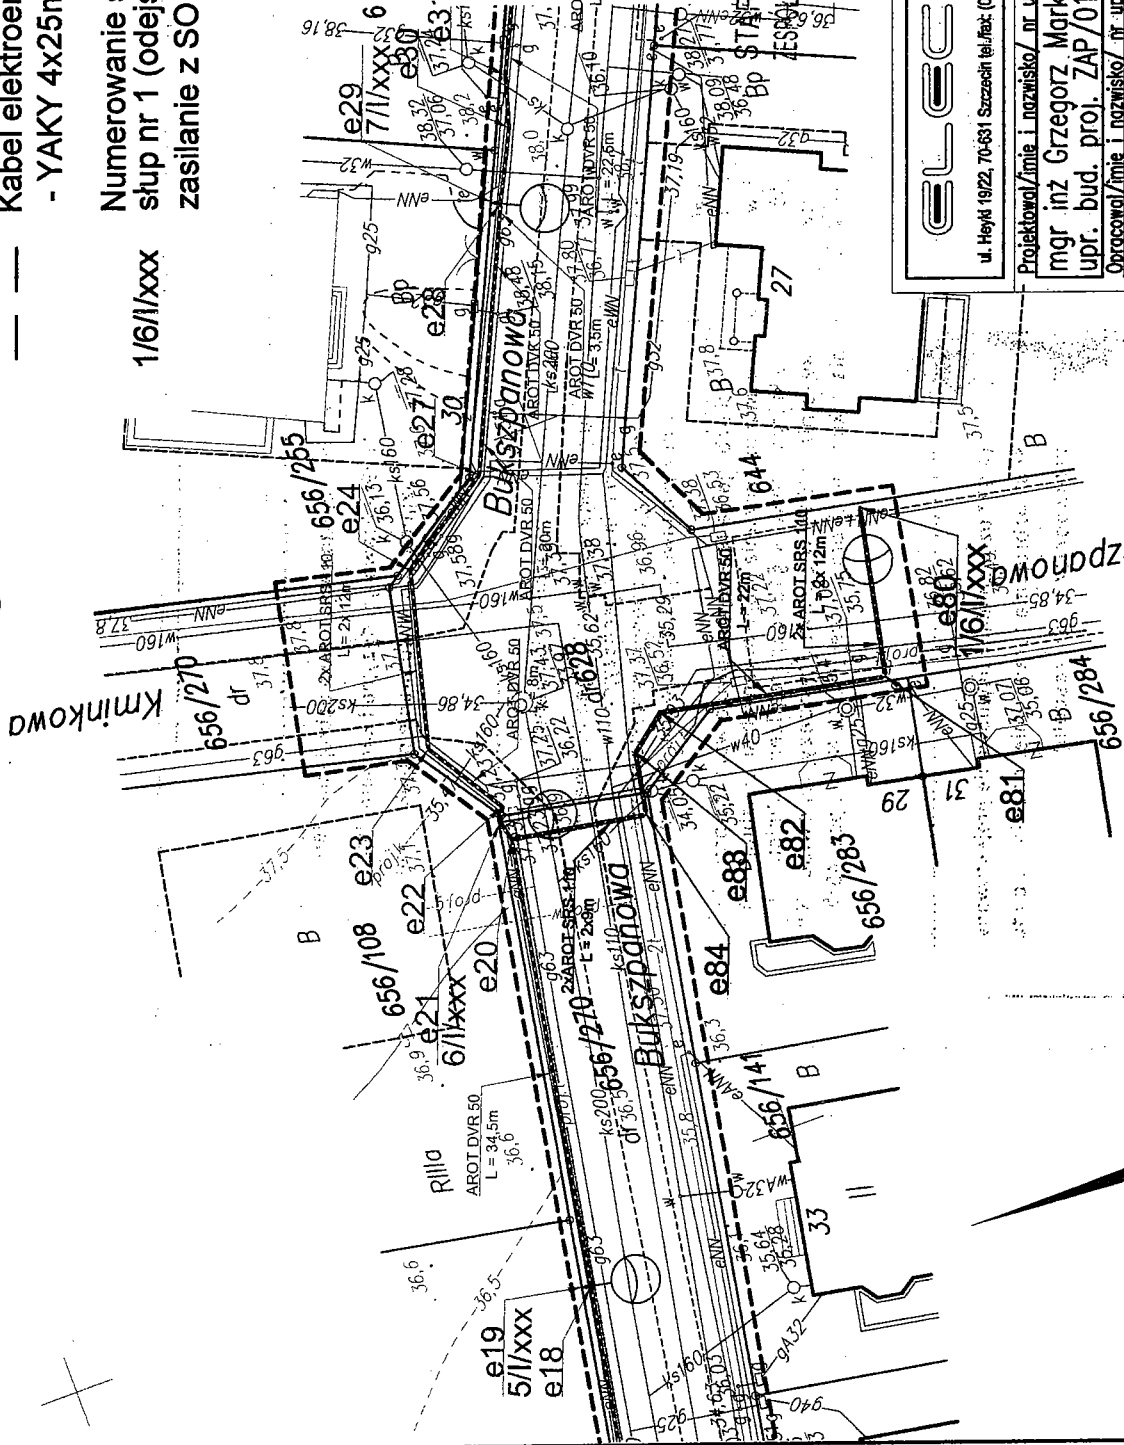

ELECTRICLINE ul. Heyka 1022, 70-531 Szczecin tel./fax: (091) 432 00 93 tel. (091) 432 04 09	
Projektował/łmie i nazwisko/ nr uprawnień: mgr inż. Grzegorz Markiewicz upr. bud. proj. ZAP/0188/P00E/08	Podpis: <i>Grzegorz Markiewicz</i>
Opracował/łmie i nazwisko/ nr uprawnień: mgr inż. Witold Sieniuc upr. bud. proj. ZAP/0198/PW0E/08	Podpis: <i>Witold Sieniuc</i>
Opracował/łmie i nazwisko/ nr uprawnień: mgr inż. Sławomir Kubiak upr. bud. proj. ZAP/0198/PW0E/08	Podpis: <i>Sławomir Kubiak</i>
Sprawdził/łmie i nazwisko/ nr uprawnień: mgr inż. Piotr Kędziara upr. bud. proj. ZAP/0198/PW0E/08	Podpis: <i>Piotr Kędziara</i>
Nazwa projektu: Bezrzecze, budowa oświetlenia ul. Parkowa i Bukszpanska	
Nazwa rysunku: Projekt zagospodarowania terenu - ul. Bukszpanska - ZMIANY	
Zamawiający adres: Urząd Gminy Dobra ul. Graniczna 24a, 72-003 Dobra	
Faza: PROJEKT BUDOWLANY ELEKTRYCZNA	
Projekt nr: EL/P/14/09	Skala: 1:500
Rys. nr: 2A	

e20	5 925 660,48	X	5 464 374,51	Y
e80	5 925 631,41	X	5 464 387,31	Y
e81	5 925 633,65	X	5 464 376,14	Y
e82	5 925 648,38	X	5 464 379,10	Y
e83	5 925 650,82	X	5 464 377,11	Y
e84	5 925 651,56	X	5 464 372,93	Y

STAROSTA POWIATU POLICKIEGO
ZESPÓŁ UZGADNIANIA DOKUMENTACJI PROJEKTOWEJ

(nazwa organu uzgadniającego usytuowania projektowanych sieci uzbrojenia terenu)
Na podstawie art. 28 ust. 1 ustawy z dnia 17 maja 1989r.- Prawo geodezyjne i kartograficzne
(Dz. U. z 2000r. Nr 100, poz. 1086 i Nr 120, poz. 1268)uzgodniono usytuowanie projektowanych sieci
uzbrojenia terenu.

(wyszczególnienie uzgadnianych sieci uzbrojenia terenu)
Uzgodnione usytuowanie sieci uzbrojenia terenu podlega wytyczeniu i geodezyjnej inwentaryzacji
przebiegającej przez jednostki uprawnień do wykonywania prac geodezyjnych.
W razie niezgodności realizacji sieci uzbrojenia terenu z uzgodnionym projektem inwestor zobowiązany jest przedłożyć mapę z wynikami pomiarów powykonawczych właściwemu organowi administracji architektoniczno-budowlanej.
Uzgodnienie usytuowania projektowanych sieci uzbrojenia terenu zachowuje ważność przez okres 3 lat od dnia wydania opinii w sprawie uzgadniania usytuowania projektowanych sieci uzbrojenia terenu.
Uzgodnienie traci ważność w przypadku o którym mowa w §13 rozporządzenia Ministra Rozwoju Regionalnego i Budownictwa z dnia 2 kwietnia 2001r. w sprawie geodezyjnej ewidencji sieci uzbrojenia terenu oraz zespołów uzgadniania dokumentacji projektowej (Dz. U. Nr 38, poz. 455).

PRZEWODNICZĄCY
Zespół Uzgadniania Dokumentacji Projektowej
(organ usytuowania projektowanych sieci uzbrojenia terenu-imię, nazwisko, podpis przewodniczącego zespołu)
19.8.10
(sygn. opinii)
Polska, 14.03.2010
(miejscowość i data)