


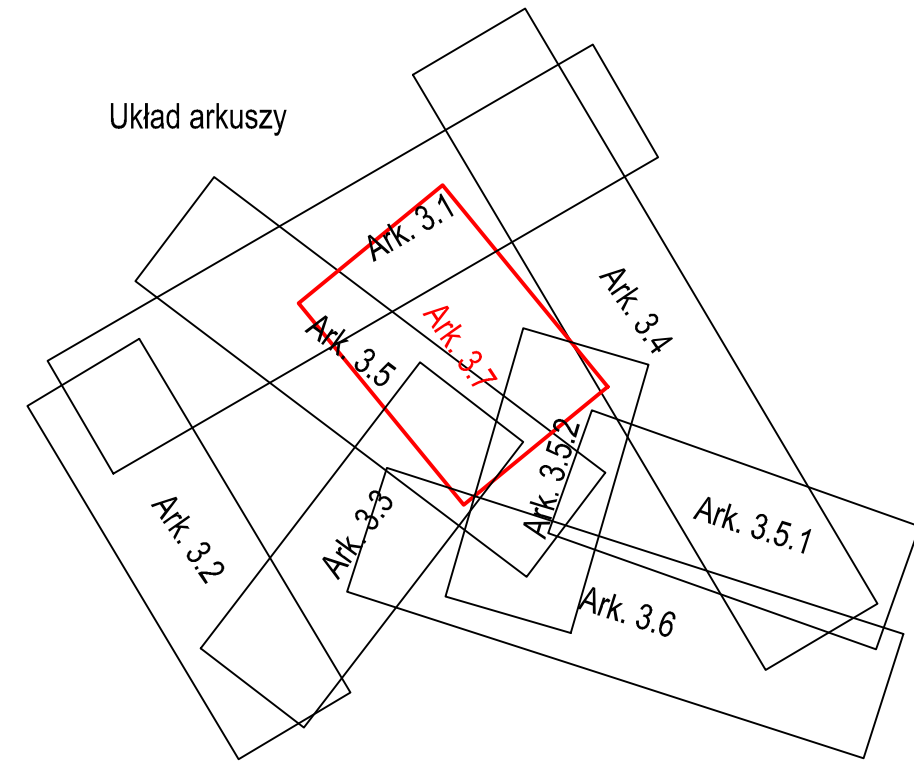

OBJEKT: ul. Anykowska, Buzsanowa, Cynanowa, Krynowska, Kniptowa, Miętowa, 658/203, 645, 628/3, 656/203, 656/204, 656/2/54, 656/2/0, 656/3/15, obręb 0001 Bezczecze Jednostka ewidencyjna: 321101_2 Powiat: 32111 Policki Województwo: 32 Zachodniopomorskie	GEO-KOMPLEKS GEODEZJA I KARTOGRAFIA Sebastian Nowacki ul. Szczegół Zaułek 10/8, 71 - 696 Szczecin tel. 608 405 099 (Jednostka wykonawstwa geodezyjnego)
SKALA: 1:500 Układ współrzędnych: PUWG 2000 Układ odniesienia wysokości: PL-EVRF2007-NH	Wykonano metodą: a) rastrowo b) wektorowo: skanowanie, kalibracja, digitalizacja rastra
Kierownik roboty mgr inż. Sławomir Kuświk ul. zw. 11231 Mapę do celów projektowych sporządzono przy wykorzystaniu: 1. danych technicznych części urobionego podziemnego 2. Pomiaru zieleni wycięty i pomników przyrody oraz pomiaru innych obiektów wskazanych przez projektanta 3. Opracowanych geodezyjnie elementów planu zagospodarowania przestrzennego (linia rozgraniczająca, linie regulacyjne, osie ulic)	Wykonano w ramach roboty geodezyjnej: GK.6640.302.2021 Zgłoszenie w WGK/SIP w Policach W zakresie opracowania znajdują się punkty osnowy geodezyjnych nr: 1040, 1045, 1039, 1044, 6197, 3026, 3025, 30000019, 1143, 1128, 1027, 520116112230, 520116112230 podlegające ochronie na podst. art.15, art.48 ust.1 pkt 3 ustawy Prawo geodezyjne i kartograficzne
Na mapie do celów projektowych wykazano następujące uzgodnione przez ZUDP projekty sieci urobionego terenu: 1. 2/220 - eN proj 11. 886/2020 - ks proj, w proj 2. 19/2020 - eN kd proj 12. 887/2020 - ks proj, w proj 3. 4/120 - eN proj 13. 811/2019 - eN proj 4. 142/2020 - eN proj 14. 689/2019 - g proj 5. 498/2020 - w proj 15. 806/2019 - ks proj 6. 677/2020 - w proj 16. 438/2019 - w proj 7. 698/2020 - w proj 17. 789/2018 - kd proj 8. 754/2020 - eN proj 9. 877/2020 - w proj 10. 885/2020 - g proj Informacje dodatkowe:	Granice i nr działek ewidencyjnych według danych WGK/SIP w Policach: z dnia 01.02.2021r. Rejestracja: Oświadczam, że praca geodezyjna zgłoszona Staroście Policemu przez firmę Geo- Kompleks Sebastian Nowacki zaewidencjonowana w WGK/iS w Policach pod GK.6640.302.2021 uzyskała pozytywny wynik weryfikacji – protokół nr 2 z dnia 03.06.2022r.
1. Redakcja mapy zgodne z rozporządzeniem MAiC z dnia 21.10.2015r. (DZ.U.2015. poz. 1938) z dnia 02.11.2015r. (DZ.U.2015. poz. 2028). 2. Mapa sporządzona zgodnie zgodnie z rozpor. MR z dnia 18.08.2020r. (DZ.U.2020. poz. 1429) 3.1. Opracowanie nie dotyczy przypadku opisanego w § 31 ust. 1 RM z dnia 18.08.2020r. (DZ.U.2020. poz. 1429) 3.2. Mapa zgodna z przepisami § 31 ust. 1 oraz: z dnia 18.08.2020r. 4. Mapa nadaje się do celów projektowych w zakresie pomiaru. 5. Wszystkie trwałe obiekty budowlane podlegają wycofaniu przez jednostkę wykonawstwa geodezyjnego. 6. Mapa do celów projektowych sporządzona przy wykorzystaniu arkuszy mapy zasadniczej w skali 1:500 w układzie państwowym "1965", sekcje: 341.131.0343, 341.131.0812, 341.131.0814, 341.131.0821, 341.131.0823, 341.131.0824, 341.131.0832, 341.131.0841, 341.131.0842	Pracą kierował geodeta uprawniony Sławomir Kuświk nr uprawnień 11231. Jestem świadomy odpowiedzialności karnej za złożenie fałszywego oświadczenia.
Uzbrojenie podziemne opracowano na podstawie: 1. Pośredniego ustalenia przebiegu aparatury elektromagnetycznej - z liter A 2. Błędnego pomiaru pomysłowykonawczy - bez liter W związku z tym w części 1 nie gwarantuje się kompletności, a dokładność położenia uzbrojenia na mapie może być niższa od dokładności kartometrycznej mapy	Kierownik jednostki wykonawstwa geodezyjnego inż. Sebastian Nowacki
Aktualność mapy do celów projektowych na dzień: 5.05.2021r.	

- LEGENDA:**

-  – jezdnia (kostka betonowa - szara)
-  – chodniki (kostka betonowa - szara)
-  – zjazdy (kostka betonowa - grafitowa)
-  – skrzyżowania wyniesione (kostka betonowa - szara)
-  – miejsca postojowe (kostka betonowa - grafitowa)
-  – ścieki kostkowi
- – krawężdy nawierzchni
- – krawężniki betonowe obniżone / najazdowe
- – krawężniki betonowy wystający
- – obrzeże betonowe
-  – rura osłoniowa dwudzielna A110 (kable 0.4kV)
-  – rura osłoniowa dwudzielna A160 (kable 15kV)
-  – szykany
-  – drzewa do wycinki
-  – nasadzenia zastępcze
-  – działki inwestora, działki pozyskane
-  – działki objęte ograniczeniem w użytkowaniu
- – linia rozgraniczająca teren inwestycji / podziału działek
- – linia ograniczeń w korzystaniu z nieruchomości
- 40/1 – numer działki po podziale

PROJEKTOWANIE NADZORY DORADZTWO		Adam Bukowiecki Gzegrzeczka 1p 72-003 Gzegrzeczka tel. +48 609 585 461 e-mail: projekt@wp.pl	
		PROJEKTOWANIE NADZORY DORADZTWO	
Nazwa inwestycji	Budowa drog gminnych w Bezzeczce		
Objekt:	Droga gminna Kategoria XXV, XXVII	Stadium:	Projekt budowlany Projekt wykonawczy
Adres:	Działki nr: 71/2, 656/10, 656/204, 656/270, 656/254, 628/5, 45, 656/340, 656/339, 448, 532, 656/276 – obręb Bezzeczka		
Opracował:		*****	Data: XII.2022
Projektant:	mgr inż. Adam BUKOWIECKI	upr. 114/SZ/2002 specializacja: konstrukcyjna - badawcza bez ograniczeń	Skala: 1:500
Sprawdził:	mgr inż. Krzysztof MAZURAK	upr. ZAP/16/PROJ/09 specjalizacja: projektowanie bez ograniczeń	Nr rys.: 3.7
Nazwa rysunku:	Plan zagospodarowania terenu		