


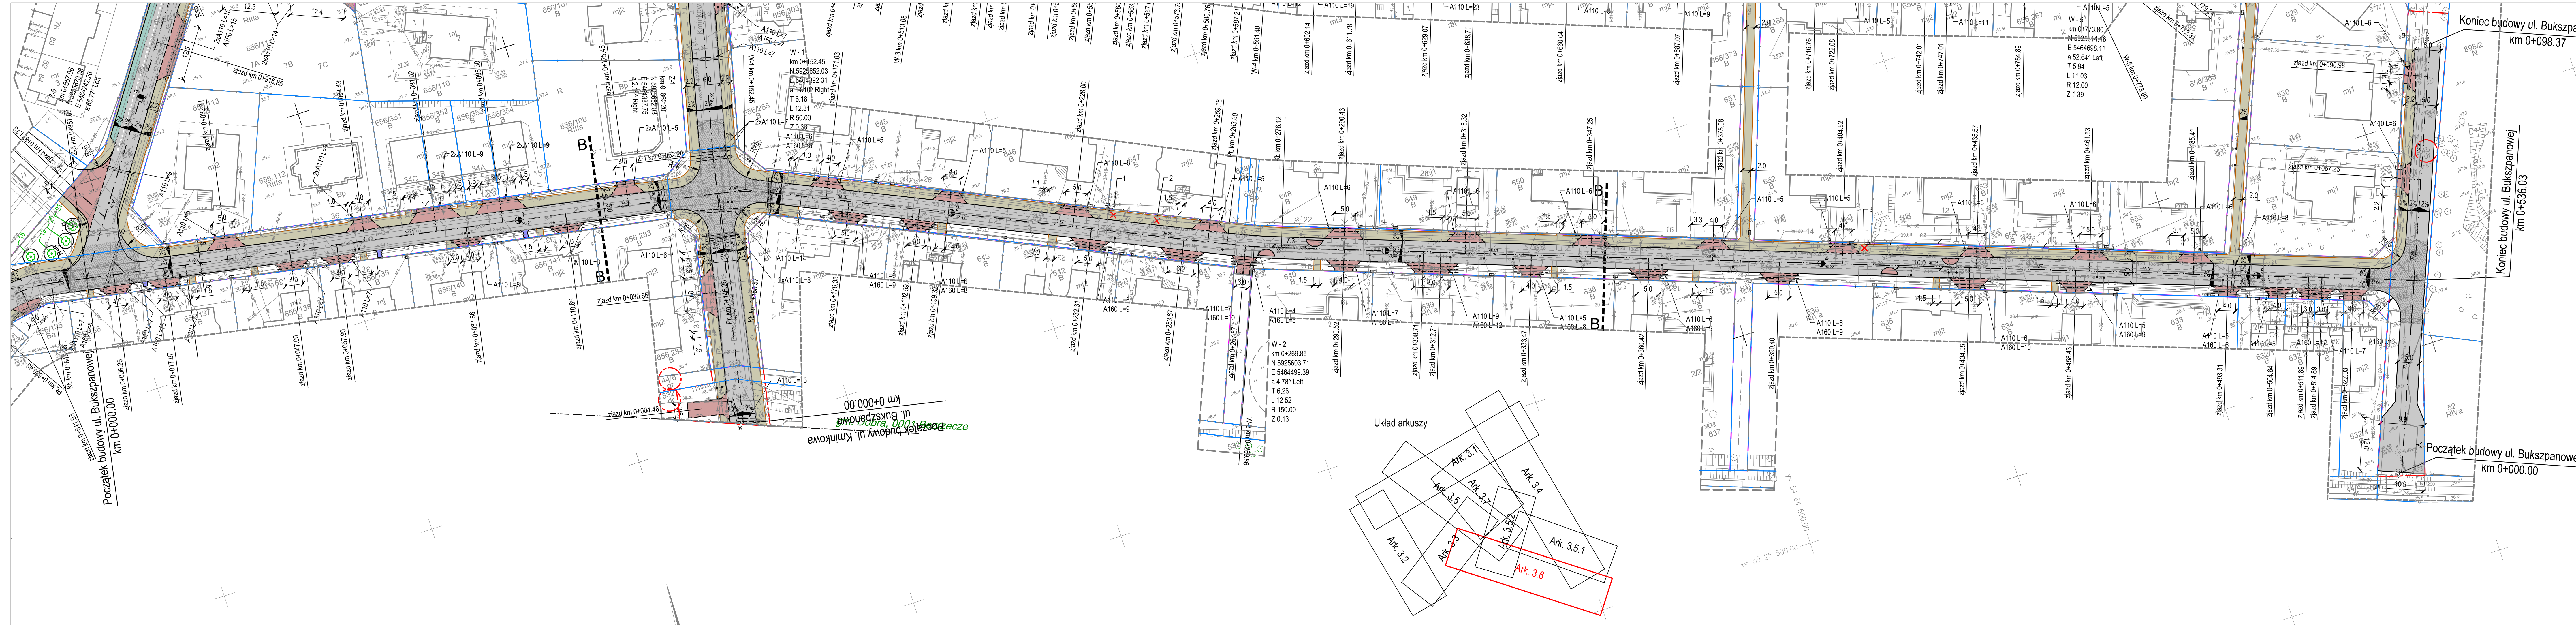

nowej "1"

OBJEKT: ul. Anyżkowa, Buktspanowa, Cynamonowa, Kminkowa, Młotowa, Tymiankowa, dz 45, 62B/3, 656/203, 656/204, 656/254, 656/270, 656/315, obręb 0001 Bezzrzeczce Jednostka ewidencyjna: 321101_2 Powiat: 3211 Policki Wąsełdztwo: 32 Zachodniopomorskie	GEO-KOMPLEKS GEODEZJA I KARTOGRAFIA Sebastian Nowacki ul. Szczygli Zaulek 10/8, 71 - 696 Szczecin tel. 608 405 099 <i>(Jednostka wykonawstwa geodezyjnego)</i>
SKALA: 1:500 Układ współrzędnych: PUWG 2000 Układ odniesienia wysokości: PL-EVRF2007-NH	Wykonano metodą: a) rastrowo b) wektorowo. skanowanie, kalibracja, digitalizacja rastra
Kierownik roboty mgr inż. Sławomir Kuświk <i>(dot. lat: 1193)</i>	Wykonano w ramach roboty geodezyjnej: GK.6640.302.2021
Mapę do celów projektowych sporządzono przy wykorzystaniu: 1. Danych branżowych części uzbrojenia podziemnego 2. Pomiaru zieleni wysokiej i pomników przyrody oraz pomiaru innych obiektów wskazanych przez projekcję 3. Opracowanych geodezyjnie elementów planu zagospodarowania przestrzennego (linie rozgraniczające, linie regulacyjne, osie ulic)	Zgłoszonej w WGKiK SP w Policach W zakresie opracowania znajdują się punkty osnovy geodezyjnej nr: 1040, 1045, 1039, 1044, 6197, 3026, 3025, 3000019, 1143, 1128, 1027, 520116112240, 520116112230 podlegające ochronie na podst art.15, art.48 ust.1 pkt 3 ustawy Prawo geodezyjne i kartograficzne Granice i nr działek ewidencyjnych według danych WGKiK SP w Policach z dnia: 01.02.2021r.
Na mapie do celów projektowych wykazano następujące uzgodnione przez ZUPD projekty sieci uzbrojenia terenu: 1. 2/20 - eN proj 11. 686/2020 - ko - kraj, w proj 2. 16/2020 - eN, kd proj 12. 887/2020 - ks, kraj, w proj 3. 41/2020 - eN, kraj 13. 811/2019 - eN kraj 4. 142/2020 - eN kraj 14. 695/2019 - g kraj 5. 498/2020 - w proj 15. 606/2019 - ks kraj 6. 677/2020 - w proj 16. 438/2019 - w kraj 7. 689/2020 - w proj 17. 789/2018 - kd kraj 8. 754/2020 - eN kraj 9. 877/2020 - w kraj 10. 885/2020 - g kraj	Rejestracja: Oświadczam, że praca geodezyjna zgłoszona Starości Policiekmu przez firmę Geo-Kompleks Sebastian Nowacki, zaewidencjonowana w WGKiK w Policach pod GK.6640.302.2021 uzyskała pozytywny wynik weryfikacji – protokół nr 2 z dnia 03.06.2022r.
Informacje dodatkowe: 1. Redakcja mapy zgodna z rozporządzeniem MIAIC z dnia 21.10.2015r. (DZ.U.2016, poz.1938) z dnia 02.11.2015r. (DZ.U.2016, poz.2028) 2. Mapa sporządzona została zgodnie z rozporz. MR z dnia 18.08.2020r. (DZ.U.2020, poz. 1429). 3.1. Opracowanie nie dotyczy przypadku opisanego w § 31 ust. 1 RM z dnia 18.08.2020r. (DZ.U.2020, poz. 1429) 3.2. Mapa zgodna z przepisami § 91 ust. 1 rozp. j.w. 4. Mapa nadaje się do celów projektowych w zakresie pomiaru. 5. Wszystkie twarde obiekty budowlane podlegają wyliczeniu przez jednostkę wykonawstwa geodezyjnego. 6. Mapę do celów projektowych sporządzono przy wykorzystaniu arkuszy mapy zasadniczej w skali 1:500 w układzie państwowym "1965", sekcje: 341.131.0843, 341.131.0812, 341.131.0814, 341.131.0821, 341.131.0823, 341.131.0824, 341.131.0832, 341.131.0841, 341.131.0842	Pracą kierował geodeta uprawniony Sławomir Kuświk nr uprawnień 11231. Jestem świadomy odpowiedzialności karnej za złożenie fałszywego oświadczenia.
Uzbrojenie podziemne opracowano na podstawie: 1. Pośredniego uściślenia przebiegu aparatury elektromagnetycznej - z litera A 2. Bezpośrednich pomiarów powykonawczych - bez litery W związku z tym w części I nie gwarantuję się kompletności, a dokładność potocznego urządzenia na mapie może być niższa od dokładności kartometrycznej mapy	Kierownik jednostki wykonawstwa geodezyjnego inż. Sebastian Nowacki
Aktualność mapy do celów projektowych na dzień: 5.05.2021r.	
Mapę zaktualizowano o projekty NK: 89/2022 - e proj., 793/2021 - w proj., 765/2019 - ks proj., 639/2019 - ks proj., 514/2021 - ks proj. Uzupełniono o inwentaryzację powykonawczą NK: 238/2021 - e proj., 435/2021 - e proj., 726/2021 e proj. - GK.6640.698.2022; GK.6640.376.2022 - e proj.; GK.6640.3.2022 - 438/2019 - w proj.; GK.6640.2.2022 - 877/2020 - ks proj. GK.6640.1018.2022 - 934/2021 - g proj.; GK.6640.1540.2022 - 793/2021 - w proj.; GK.6640.1404.2022 - g proj. GK.6640.3120.2020 - 688/2020 - w proj.; GK.6640.1710.2022 - 754/2020 - e proj.; GK.6640.2121.2022 - 877/2020 - w proj. GK.6640.2200.2022 - 241/2022 - w proj. 684/2021 - e, w, ks, kd ; GK.6640.3101.2020 - 677/2020 - w, k proj. GK.6640.2159.2021 - 887/2020 - w, ks proj.; GK.6640.1351.2021 - 498/2020 - w proj., 2/2020 - e proj.;	

LEGENDA:

- jezdnia (kostka betonowa - szara)
- chodniki (kostka betonowa - szara)
- zjazdy (kostka betonowa - grafiltowa)
- skrzyżowania wyniesione (kostka betonowa - szara)
- miejsca postojowe (kostka betonowa - grafiltowa)
- ścieki kostkowany
- krawężń nawierzchni
- krawężniki betonowe obniżone / najazdowe
- krawężnik betonowy wystający
- obrzeże betonowe

- rura osłonowa dwudzielna A110 (kable 0.4kV)
- rura osłonowa dwudzielna A160 (kable 15kV)

- szkany
- drzewa do wycinki
- nasadzenia zastępcze
- działki inwestora, działki pozyskane
- działki objęte ograniczeniem w użytkowaniu
- linia rozgraniczająca teren inwestycji / podziału działek
- linia ograniczeń w korzystaniu z nieruchomości
- numer działki po podziale

bj "1"

PROJEKTOWANIE NADZORY DORADZTWO		Adam Bukowiecki Grzephica 1p 72-003 Grzephica tel. +48 608 585 484 e-mail: prodrom@wp.pl		PROJEKTOWANIE NADZORY DORADZTWO	
PRODROM					
Nazwa inwestycji	Budowa dróg gminnych w Bezzrzeczcu				
Objekt:	Droga gminna	Kategoria XXV, XXVI	Stadium:	Projekt budowlany	Projekt wykonawczy
Adres:	Działki nr: 712, 656/10, 656/204, 656/270, 656/254, 62B/5, 45, 656/340, 656/339, 44B, 532, 656/276 - obręb Bezzrzeczce				
Opracował:				*****	Data: XII.2022
Projekant:	mgr inż. Adam BUKOWIECKI			upr.: 114-SZ-2002 specjalistyczny geodeta bez ograniczeń	Skala: 1:500
Sprawdził:	mgr inż. Krzysztof MAZURAK			upr.: 240-BOS-2002 specjalista drogowy bez ograniczeń	Nr rys.: 3.6
Nazwa rysunku:	Plan zagospodarowania terenu				