


METRYKA INFORMATYCZNEJ KOPII MAPY (WTÓRNIKA)

MAPA DO CELÓW PROJEKTOWYCH: Wolczkowo ul. Lipowa, dz.: 434 woj. zachodniopomorskie j. ewid: 321101_2 Dobra (Szczecińska) obręb: 321101_2.0017 Wolczkowo	GEOSTATIC Kacper Stój ul. Grabskiego 7/2 71-004 Szczecin tel. 607 485 521 (Jednostka wykonawstwa geodezyjnego.)												
SKALA 1:500 Układ współrzędnych: 2000s5 Poziom odniesienia wysokości: PL-EVRF2007-NH	Wykonano metodą: a) cyfrowo b) rastrowe- Nazwa pliku: GK.6640.2571.2022.dxf Wielkość pliku: 0.35MB data: 13.10.2022												
Kierownik roboty: Kacper Stój, upr. nr 23684 (1) (imię, nazwisko, nr i zakres uprawnień)	Wykonano w ramach pracy geodezyjnej: GK.6640.2571.2022 W zakresie opracowania znajdują się punkty osnowy geodezyjnej nr: brak podlegające ochronie na podst. art. 15, art. 48 ust.1 pkt 3 ustawy Prawo geodezyjne i kartograficzne Granice i nr działek ewidencyjnych według danych WGIK w Policach z dnia: 14.09.2022r.												
Mapę do celów projektowych sporządzono przy wykorzystaniu: 1. numerycznej mapy zasadniczej w skali 1:500, układ 2000 -5.201.16.13.3.1, 5.201.16.13.3.2, 5.201.16.13.3.3, 5.201.16.13.3.4 2. danych branżowych części uzbrojenia podziemnego 3. pomiaru zieleni wysokiej i pomników przyrody oraz pomiaru innych obiektów wskazanych przez projektanta 4. opracowanych geodezyjnie elementów planu zagospodarowania przestrzennego (linie rozgraniczające, linie regulacyjne, osie ulic)	Rejestracja: Poświadczam, że niniejszy dokument został opracowany w wyniku prac geodezyjnych i kartograficznych, których rezultaty zawiera operat techniczny pozytywnie zweryfikowany. Jednocześnie informuję, że jestem świadomy odpowiedzialności karnej za złożenie fałszywego oświadczenia. <table><tr><td>Identyfikator zgłoszenia prac geodezyjnych</td><td>GK.6640.2571.2022</td></tr><tr><td>Organ służby geodezyjnej, który otrzymał zgłoszenie</td><td>Starosta Policki</td></tr><tr><td>Wykonawca prac geodezyjnych</td><td>Geostatic Kacper Stój</td></tr><tr><td>Identyfikator ewidencyjny materiału zasobu</td><td>Protokół nr 1</td></tr><tr><td>Data wpisania operatu technicznego do ewidencji materiałów zasobu</td><td>z dnia 12.10.2022r.</td></tr><tr><td>Imię i nazwisko oraz nr uprawnień zawodowych kierownika prac</td><td>Kacper Stój Nr uprawnień 23684</td></tr></table>	Identyfikator zgłoszenia prac geodezyjnych	GK.6640.2571.2022	Organ służby geodezyjnej, który otrzymał zgłoszenie	Starosta Policki	Wykonawca prac geodezyjnych	Geostatic Kacper Stój	Identyfikator ewidencyjny materiału zasobu	Protokół nr 1	Data wpisania operatu technicznego do ewidencji materiałów zasobu	z dnia 12.10.2022r.	Imię i nazwisko oraz nr uprawnień zawodowych kierownika prac	Kacper Stój Nr uprawnień 23684
Identyfikator zgłoszenia prac geodezyjnych	GK.6640.2571.2022												
Organ służby geodezyjnej, który otrzymał zgłoszenie	Starosta Policki												
Wykonawca prac geodezyjnych	Geostatic Kacper Stój												
Identyfikator ewidencyjny materiału zasobu	Protokół nr 1												
Data wpisania operatu technicznego do ewidencji materiałów zasobu	z dnia 12.10.2022r.												
Imię i nazwisko oraz nr uprawnień zawodowych kierownika prac	Kacper Stój Nr uprawnień 23684												
Na mapie do celów projektowych wykazano następujące uzgodnione przez ZUDP projekty sieci uzbrojenia terenu: brak													
Informacje dodatkowe: 1. - zakres pomiaru 2. Mapa sporządzona została zgodnie z rozporządzeniem Ministra Rozwoju z dnia 18 sierpnia 2020r. w sprawie standardów technicznych wykonywania pomiarów sytuacyjnych i wysokościowych oraz opracowywania i przekazywania wyników tych pomiarów do PZGIK (Dz.U. 2020 poz. 1429) 3. Mapa nadaje się do celów projektowych w zakresie pomiaru 4. Wszystkie trwałe obiekty budowlane podlegają wytyczeniu przez jednostkę wykonawstwa geodezyjnego. 5. Nie wyklucza się istnienia w terenie również uzbrojenia, o którym brak było informacji branżowych i nie zostało odnalezione w czasie inwentaryzacji geodezyjnej. 6. Wtórnik sporządzono przy wykorzystaniu arkusza mapy zasadniczej 1:500 układ 65 - 341.113.233-15 7. Mapa nie dotyczy przypadku opisanego w §31 ust.1 Ministra Rozwoju z dnia 18 sierpnia 2020r. (Dz.U. 2020 poz. 1429)													
Uzbrojenie opracowano na podstawie: 1. danych branżowych - z literą B 2. pośredniego ustalenia przebiegu aparaturą elektromagnetyczną - z literą A. 3. bezpośrednich pomiarów powykonawczych - bez litery W związku z tym w częściach 1 i 2 nie gwarantuje się kompletności, a dokładność położenia uzbrojenia na mapie może być niższa od dokładności kartometrycznej mapy.													
Aktualność mapy do celów projektowych na dzień: 14.09.2022r.	inż. Kacper Stój, upr. nr 23684 (1) (kierownik jednostki wykonawstwa geodezyjnego)												

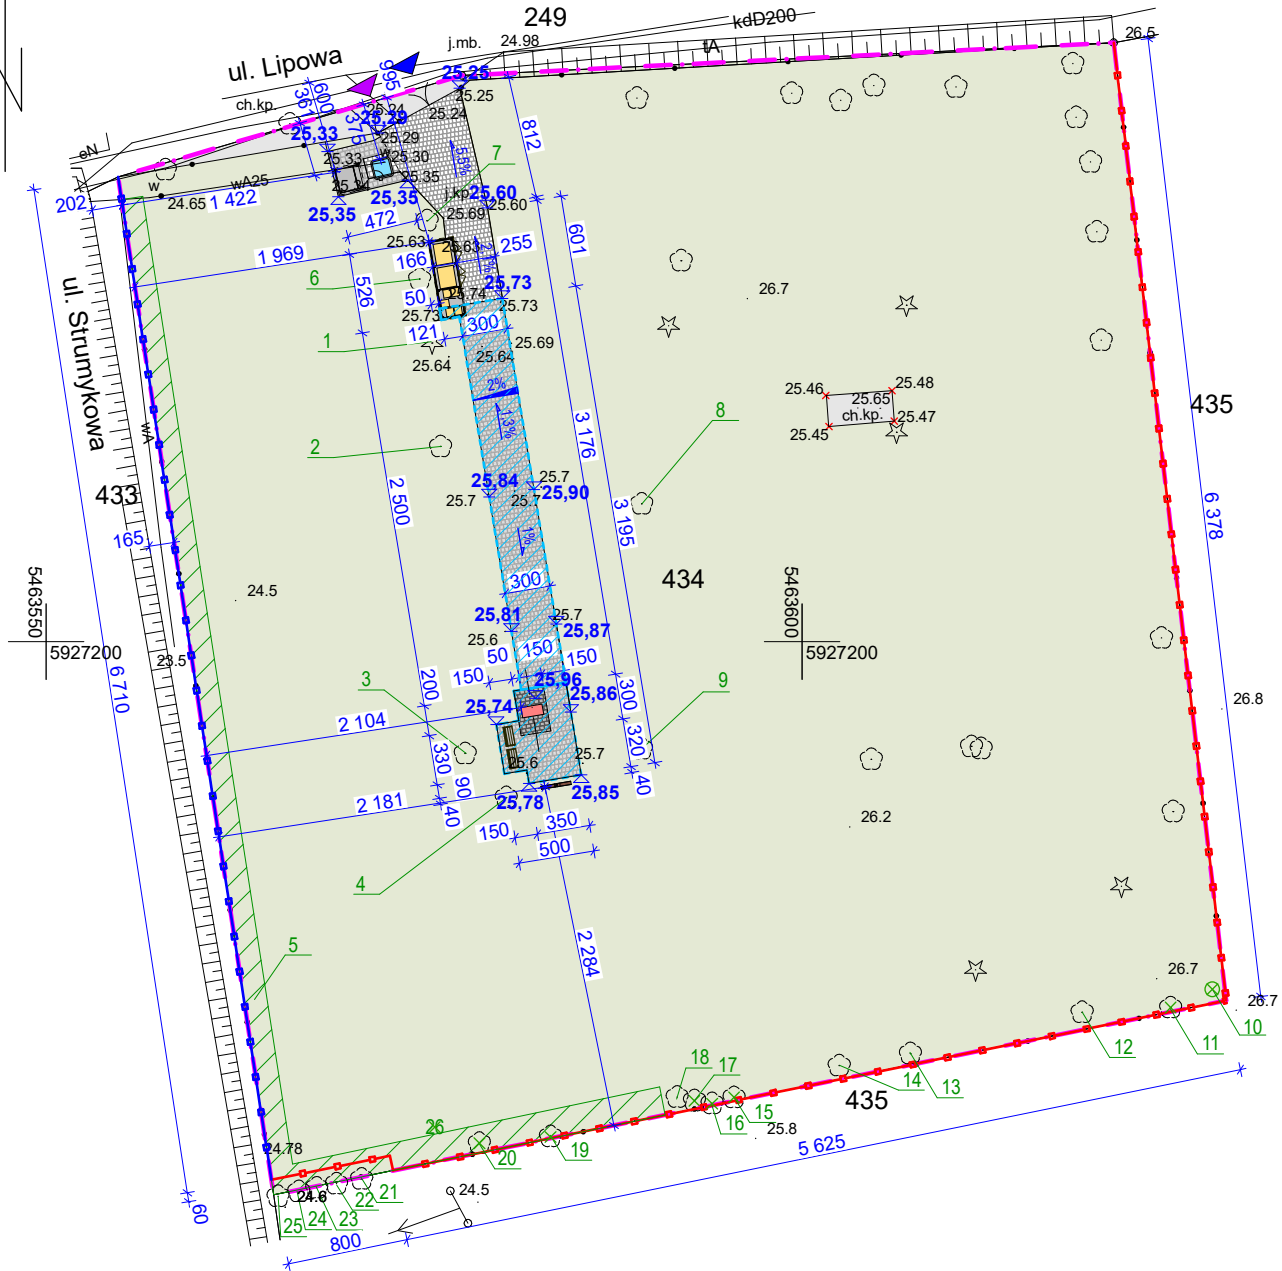

OZNACZENIA:

- granica terenu opracowania, granica działki, obszar oddziaływania obiektu
- istniejąca nawierzchnia utwardzona
- nietwardzony teren cmentarza
- istniejące ogrodzenie
- projektowane ogrodzenie z przęseł stalowych (Uwaga: wykonać 10cm od granicy działki)
- projektowane ogrodzenie panelowe, z siatki (Uwaga: wykonać 10cm od granicy działki)
- remont istniejącej nawierzchni utwardzonej z wymianą kostki betonowej na kostkę granitową - aleja, kostka szara+czarna (3 rzędy wzdłuż krawędzi)
- projektowana nawierzchnia utwardzona z kostki granitowej - aleja, kostka szara+czarna (3 rzędy wzdłuż krawędzi)
- projektowana nawierzchnia utwardzona z kostki granitowej, czarnej
- zakres nawierzchni podwieszanej
- projektowane rzędne terenu
- istniejące rzędne terenu
- wejście na teren działki - istniejące
- wjazd na teren działki - istniejące
- projektowana wiata na narzędzia z szafką na znicze
- projektowany punkt czerpania wody
- projektowana wiata na śmietniki
- projektowany ołtarz kamienny (stół ofiarny)
- projektowane ławki
- projektowany krzyż
- istniejący krzyż oraz obiekty wokół niego - do likwidacji
- drzewo do usunięcia
- grupa krzewów (żywopłot) - do zachowania
- nr. inwentaryzacyjny drzew

BILANS TERENU:

- powierzchnia działki - 4425m²
- powierzchnia terenu utwardzonego - istniejącego - do zachowania (teren między bramą wjazdową a jezdnią) - 26,88m²
- powierzchnia terenu utwardzonego - istniejącego - do likwidacji - 8,86m²
- powierzchnia terenu utwardzonego - projektowanego - 176,00m²
- pozostała powierzchnia cmentarza - 4222,12m²

POTWIERDZAM ZGODNOŚĆ MAPY
DO CELÓW PROJEKTOWYCH
Z ORYGINAŁEM

PROJEKT TECHNICZNY

OBIEKT

OGRODZENIE I
ZAGOSPODAROWANIE
TERENU CMEN TARZA W
WOŁCZKOWIE

dz. nr 434, obr. Wolczkowo,
gm. Dobra

INWESTOR	Gmina Dobra ul. Szczecińska 16a, 72-003 Dobra
----------	---

BRANŻA	ARCHITEKTURA
PROJEKTANT	mgr inż. arch. Paulina Przygodzka Nr upr. 8/ZPOIA/OKK/2015
OPRACOWUJĄCY	mgr inż. arch. Eunika Górecka
SPRAWDZAJĄCY	mgr inż. arch. Ewa Kuberska Nr upr. 19/ZPOIA/OKK/2017

TYTUŁ RYSUNKU

ZAGOSPODAROWANIE
TERENU

SKALA 1:500

DATA OPRACOWANIA NR RYSUNKU

listopad 2023r.

Z.1