


METRYKA INFORMATYCZNEJ KOPII MAPY DO CELÓW PROJEKTOWYCH

<p>OBIEKT:</p> <p>Stolec</p> <p>Jednostka ewidencyjna: 321101_2 - Dobra (Szczecińska) obręb ewidencyjny: 321101_2.0015 - Stolec działki: 79/6</p>	<p><i>U Leszka Leszek Gnych</i> <i>al. Bohaterów Warszawy 98 U/1</i> <i>70-341 Szczecin</i> <i>tel. 501 104 945</i></p> <p>(Jednostka wykonawstwa geodezyjnego)</p>										
<p>SKALA 1:500</p> <p>Układ współrzędnych: państwowy 2000/15</p> <p>Układ odniesienia wysokości: PL-EVRF2007-NH</p>	<p>Wykonano metodą: a) wektorowo</p> <p>Nazwa pliku:.....</p> <p>Wielkość pliku: dnia.....</p>										
<p>Kierownik roboty:</p> <p>Leszek Gnych</p> <p>nr upr. 21515</p> <p>..... podpis</p>	<p>Wykonano w ramach roboty geodezyjnej:</p> <p>ID: GK.6640.2492.2024</p> <p>Zgłoszonej w WGKiK SP w Policach</p>										
<p>Mapę do celów projektowych sporządzono przy wykorzystaniu:</p> <ol style="list-style-type: none"> Cyfrowej mapy zasadniczej w skali 1 : 500 Uzbrojenie podziemne opracowane na podstawie: <ol style="list-style-type: none"> Bezpośredniego pomiaru powykonawczego na osnowę - bez litery Pomiaru wykrywaczem przewodów - z literą A Digitalizacji i wektoryzacji rastra mapy - z literą D Pomiarów fotogrametrycznych - z literą F Pomiar w oparciu o elementy mapy lub dane projektowe - z literą M W oparciu o dane branżowe - z literą B Inne - z literą I Nieokreślone (np. wskazanie przebiegu przez wykonawcę) - z literą X Dokumentacja z narady koordynacyjnej - z literą K Pomiaru zieleni wysokiej i pomników przyrody Opracowanych geodezyjnie elementów planu zagospodarowania przestrzennego (linie rozgraniczające, linie regul., osie ulic) Nie wyklucza się istnienia w terenie również uzbrojenia, o którym brak było informacji branżowych i nie zostały odnalezione w czasie inwentaryzacji geodezyjnej. 	<p>W zakresie opracowania znajdują się punkty osnowy geodezyjnej nr: brak</p> <p>podlegające ochronie na podst. art. 15, art. 48 ust. 1 pkt 3 ustawy Prawo geodezyjne i kartograficzne</p> <p>Granice i nr działek ewidencyjnych według danych WGKiK SP w Policach z dnia 05.11.2024</p> <p>Rejestracja</p> <p>Oświadczam, że niniejszy dokument został opracowany w wyniku prac geodezyjnych i kartograficznych, których rezultaty zawiera operat techniczny zweryfikowany pozytywnie. Jednocześnie informuję, że jestem świadomy odpowiedzialności karnej za złożenie fałszywego oświadczenia.</p>										
<p>Na mapie do celów projektowych wykazano następujące projekty sieci uzbrojenia terenu skoordynowane na Naradzie Koordynacyjnej z WGKiK</p> <ol style="list-style-type: none"> brak 	<table border="1"> <tr> <td>Identyfikator zgłoszenia prac geodezyjnych</td> <td>GK.6640.2492.2024</td> </tr> <tr> <td>Organ służby geodezyjnej, który otrzymał zgłoszenie.</td> <td>Starosta Policki</td> </tr> <tr> <td>Wykonawca prac geodezyjnych</td> <td>"U Leszka" Leszek Gnych</td> </tr> <tr> <td>Nr oraz data sporządzenia dokumentu zawierającego wynik pozytywnej weryfikacji</td> <td>Protokół nr 1 z dnia: 04.11.2024</td> </tr> <tr> <td>Imię i nazwisko oraz nr uprawnień zawodowych kierownika prac</td> <td>Leszek Gnych 21515</td> </tr> </table>	Identyfikator zgłoszenia prac geodezyjnych	GK.6640.2492.2024	Organ służby geodezyjnej, który otrzymał zgłoszenie.	Starosta Policki	Wykonawca prac geodezyjnych	"U Leszka" Leszek Gnych	Nr oraz data sporządzenia dokumentu zawierającego wynik pozytywnej weryfikacji	Protokół nr 1 z dnia: 04.11.2024	Imię i nazwisko oraz nr uprawnień zawodowych kierownika prac	Leszek Gnych 21515
Identyfikator zgłoszenia prac geodezyjnych	GK.6640.2492.2024										
Organ służby geodezyjnej, który otrzymał zgłoszenie.	Starosta Policki										
Wykonawca prac geodezyjnych	"U Leszka" Leszek Gnych										
Nr oraz data sporządzenia dokumentu zawierającego wynik pozytywnej weryfikacji	Protokół nr 1 z dnia: 04.11.2024										
Imię i nazwisko oraz nr uprawnień zawodowych kierownika prac	Leszek Gnych 21515										
<p>Informacje dodatkowe:</p> <p>----- Zakres pomiaru</p> <ol style="list-style-type: none"> Redakcja znaków zgodna z Rozporządzeniem MRPiT z dnia 23.07.2021r. (Dz.U. 2021 poz. 1385) z dnia 23.07.2021r. (Dz.U. 2021 poz. 1374) Mapa sporządzona została zgodnie z rozporządzeniem Ministra Rozwoju z dnia 18.08.2020 r. (Dz.U. 2022 poz. 1670) Mapa zgodna z przepisami §31 ust. 1 rozp. Ministra Rozwoju z dnia 18.08.2020r. (Dz.U. 2022 poz. 1670) Mapa nadaje się do celów projektowych w zakresie aktualizacji. Wszystkie trwałe obiekty budowlane podlegają wytyczeniu przez jednostkę wykonawstwa geodezyjnego 	<p>Kierownik jednostki wykonawstwa geodezyjnego:</p>										

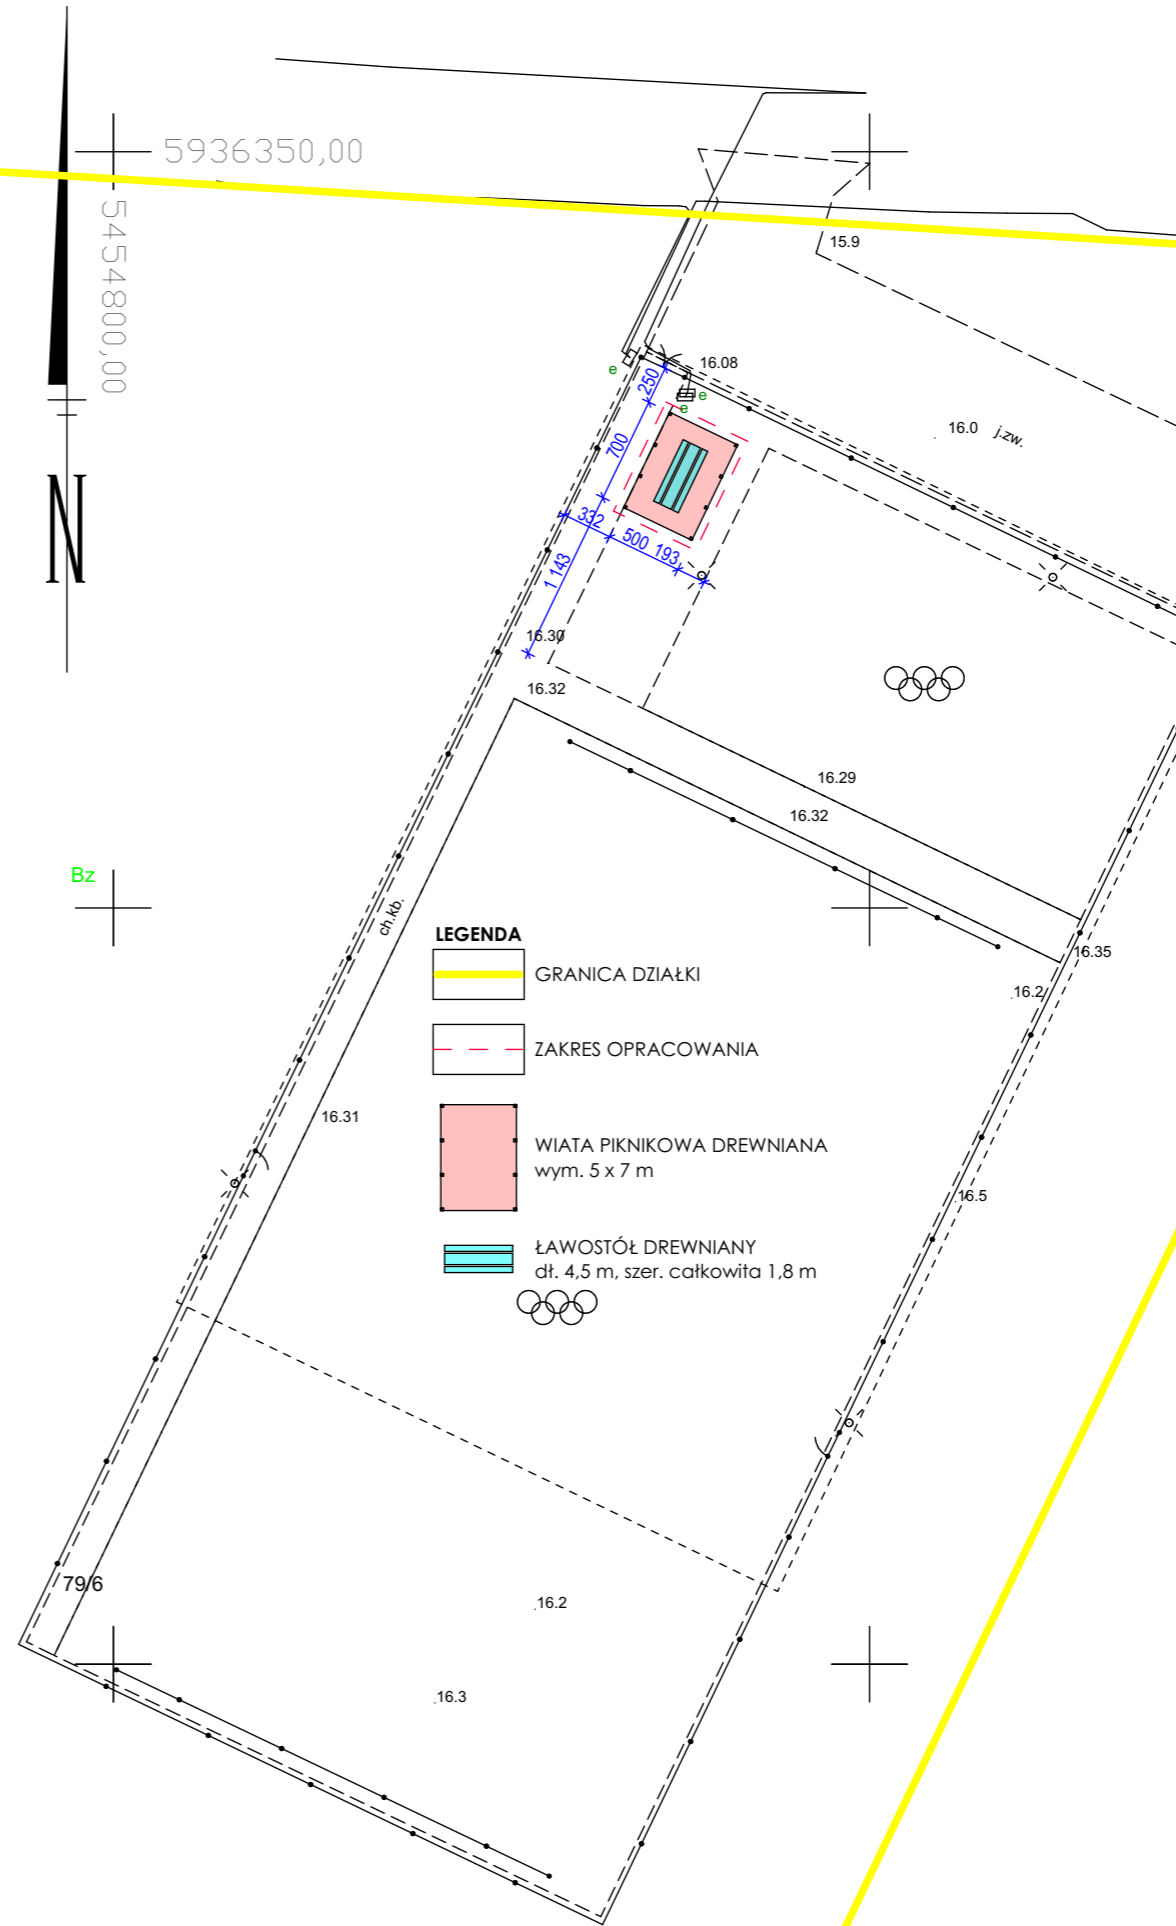

PRACOWNIA PROJEKTOWA

ARKADA

mgr inż. ANNA PATRYCJA FLICIŃSKA
ul. MICKIEWICZA 127/2,
71-260 SZCZECIN
tel./fax (091)4314242

INWESTOR:

GMINA DOBRA
UL. SZCZECIŃSKA 16A
72-003 DOBRA

NAZWA INWESTYCJI:

POSTAWIENIE WIATY
PIKNIKOWEJ DREWNIANEJ Z
ŁAWOSTOŁEM NA TERENIE
BOISKA DO PIŁKI NOŻNEJ WE
WSI STOLEC NA DZIAŁCE NR
79/6 W GMINIE DOBRA

ADRES INWESTYCJI:

72-003 STOLEC
GMINA DOBRA
DZ. NR 79/6, OBR. STOLEC

KATEGORIA OBIEKTU
BUDOWLANEGO - VIII

TYTUŁ RYSUNKU:

RZUT
ZAGOSPODAROWANIA
TERENU

OPRACOWAŁA:

mgr inż. arch. Anna Flicińska
nr upr.75/Sz/2001, AUTOR PROJEKTU
specjalność: architektura

mgr inż. arch. Klaudia Mazur

STADIUM:

ZGŁOSZENIE

SKALA RYSUNKU:

1:500

NR RYSUNKU:

A.01.

DATA OPRACOWANIA:

LISTOPAD 2024