

W dn. 25.06.2014 r. mapę zaktualizowano o zmiany do pozwolenia na budowę dot. posadowienia budynku wraz z przyłączem g, e, ks, kd zatwierdzone decyzją nr 760/2012 z dn. 28.08.2012 r.
W dn. 16.02.2016 r. mapę zaktualizowano o wykonane w terenie sieci wodne i gazowe

OBIEKT:woj. zachodniopomorskie, pow. policki
gm. Dobra
obręb: Mierzyn 3
działki nr: 339, 431, 437
ul. Wędrawna

SKALA: 1:500
Układ współrzędnych: 2000_15
Poziom odniesienia wysokości: Kronstadt

GEONET
Piotr Krysiak
ul. Botaniczna 114/6
70-786 Szczecin
tel. 606 47 11 47
(nazwa jednostki wykonawstwa geodezyjnego)

Kierownik roboty:
Piotr Krysiak upr. nr 20022 zakres 1 i 2
(imię, nazwisko, nr uprawnień)

Wykonano metodą: a) rastrową b) wektorową
Płyta CD nr data
Wielkość pliku

Mapę do celów projektowych sporządzono przy wykorzystaniu:

Wykonano w ramach pracy geodezyjnej:
KERG: 2195/2013

- mapy zasadniczej prowadzonej przez WGKik w skali 1:500, sekcje: 5.200, 16.17, 4.4
- danych branżowych części uzbrojenia podziemnego
- planu zieleni wysoki i pomników przyrody oraz planu innych obiektów wskazanych przez projektanta
- opracowanych geodezyjnie elementów planu zagospodarowania przetranszowanego (linie rozgraniczające, linie regulacyjne, osie ulic)

W zakresie opracowania znajdują się punkty ośnowy geodezyjnej nr: brak
podlegająca ochronie na podst. art. 15, art. 48 ust. 1 pkt 3 ustawy: Prawo geodezyjne i kartograficzne
Granice i nr działek ewidencyjnych:
według danych WGKik w: Policach
z dnia: 19.09.2013

Na mapie do celów projektowych wykazano następujące uzgodnione przez ZUDP projekty sieci uzbrojenia terenu:
1. 726/2013 - proj.ig

Rejestracja:

Informacje dodatkowe:

- z zakres pomiaru
- Redakcja znaków zgodna z Rozporządzeniem MAMC z dn. 12.02.13r. (Dz.U.2013 poz.383)
- Mapa nadejże się do celów projektowych w zakresie pomiaru
- Stopień kartometryczności mapy do celów projektowych jest zgodny z Rozporządzeniem MSWiA z dn.9.11.11r. (Dz.U.2011 nr283 poz.1572)
- Wszystkie trwałe obiekty budowlane podlegają wytyczeniu przez jednostkę wykonawstwa geodezyjnego.
- Nie wyklucza się istnienia w terenie również uzbrojenia, o którym brak było informacji branżowych i nie zostało odnaleziono w czasie inwentaryzacji geodezyjnej.
- Opracowanie nie dotyczy przypadku opisanego w art.79 ust.5
- Nie wykonano czynności określonych w art. 80 ust. 5 rozporządzenia MSWiA z dnia 9.11.2011r. (Dz.U.Nr 263, poz. 1572)
- Udoszczelnianie i rozproszczenie otrzymanych materiałów jest zabronione: art.18 Ustawy Prawo Geodezyjne i Kartograficzne (Dz. U. z 2010 r. nr 193, poz. 1287 ze zm.)


Uzbrojenie opracowano na podstawie:

- danych branżowych - z literą B
 - posiedniego ustalenia przebiegu aparatury elektromagnetycznej - z literą A.
 - bezpiecznych pomiarów powykonawczych - bez litery
- W związku z tym w częściach 1 i 2 nie gwarantuje się kompletności, a dokładność położenia uzbrojenia na mapie może być niższa od dokładności kartometrycznej mapy.

Aktualność mapy do celów projektowych na dzień:
01.10.2013r.

Piotr Krysiak

(Mierownik jednostki wykonawstwa geodezyjnego)

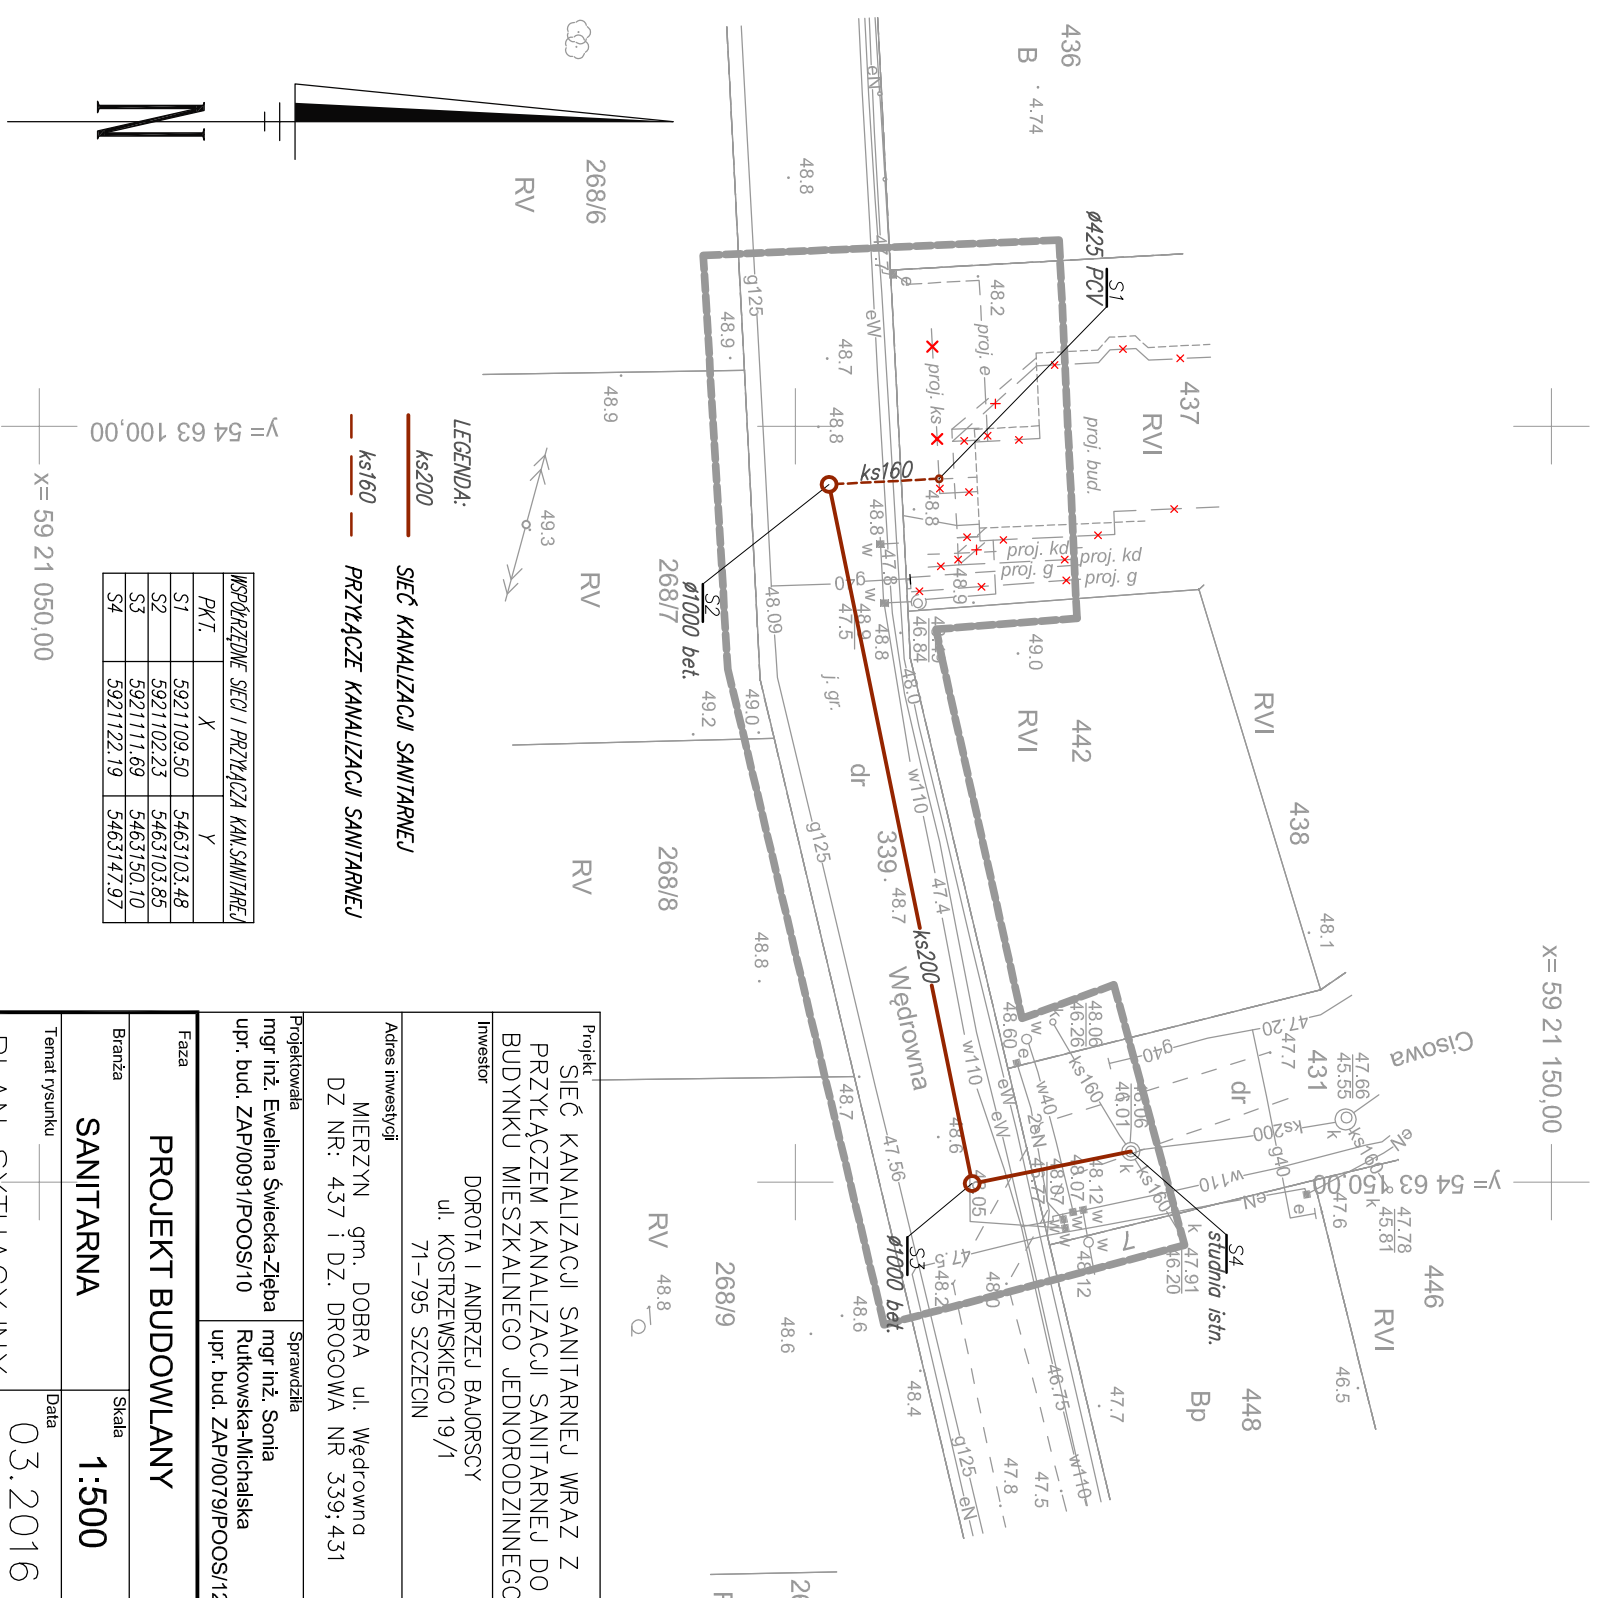

PKT.	X	Y
S1	5921109.50	5463103.48
S2	5921102.23	5463103.85
S3	5921111.69	5463150.10
S4	5921122.19	5463147.97

Projekt SIEĆ KANALIZACJI SANITARNEJ WRAZ Z PRZYŁĄCZEM KANALIZACJI SANITARNEJ DO BUDYNKU MIESZKALNEGO JEDNORODZINNEGO	
Inwestor DOROTA I ANDRZEJ BAURSCY ul. KOSTRZEWSKIEGO 19/1 71-795 SZCZECIN	
Adres inwestycji MIERZYN gm. DOBRA ul. Wędrawna DZ NR: 437 I DZ. DROGOWA NR 339, 431	
Projektowała mgr inż. Ewelina Świecka-Ziębka upr. bud. ZAP/0091/POOS/10	Sprawdziła mgr inż. Sonia Rutkowska-Michalska upr. bud. ZAP/0079/POOS/12
Faza PROJEKT BUDOWLANY	
Branża SANITARNA	Skala 1:500
Temat rysunku PLAN SYTUACYJNY	
Data 03.2016	
Nr rysunku 1	