


Dobra (Szczecińska)

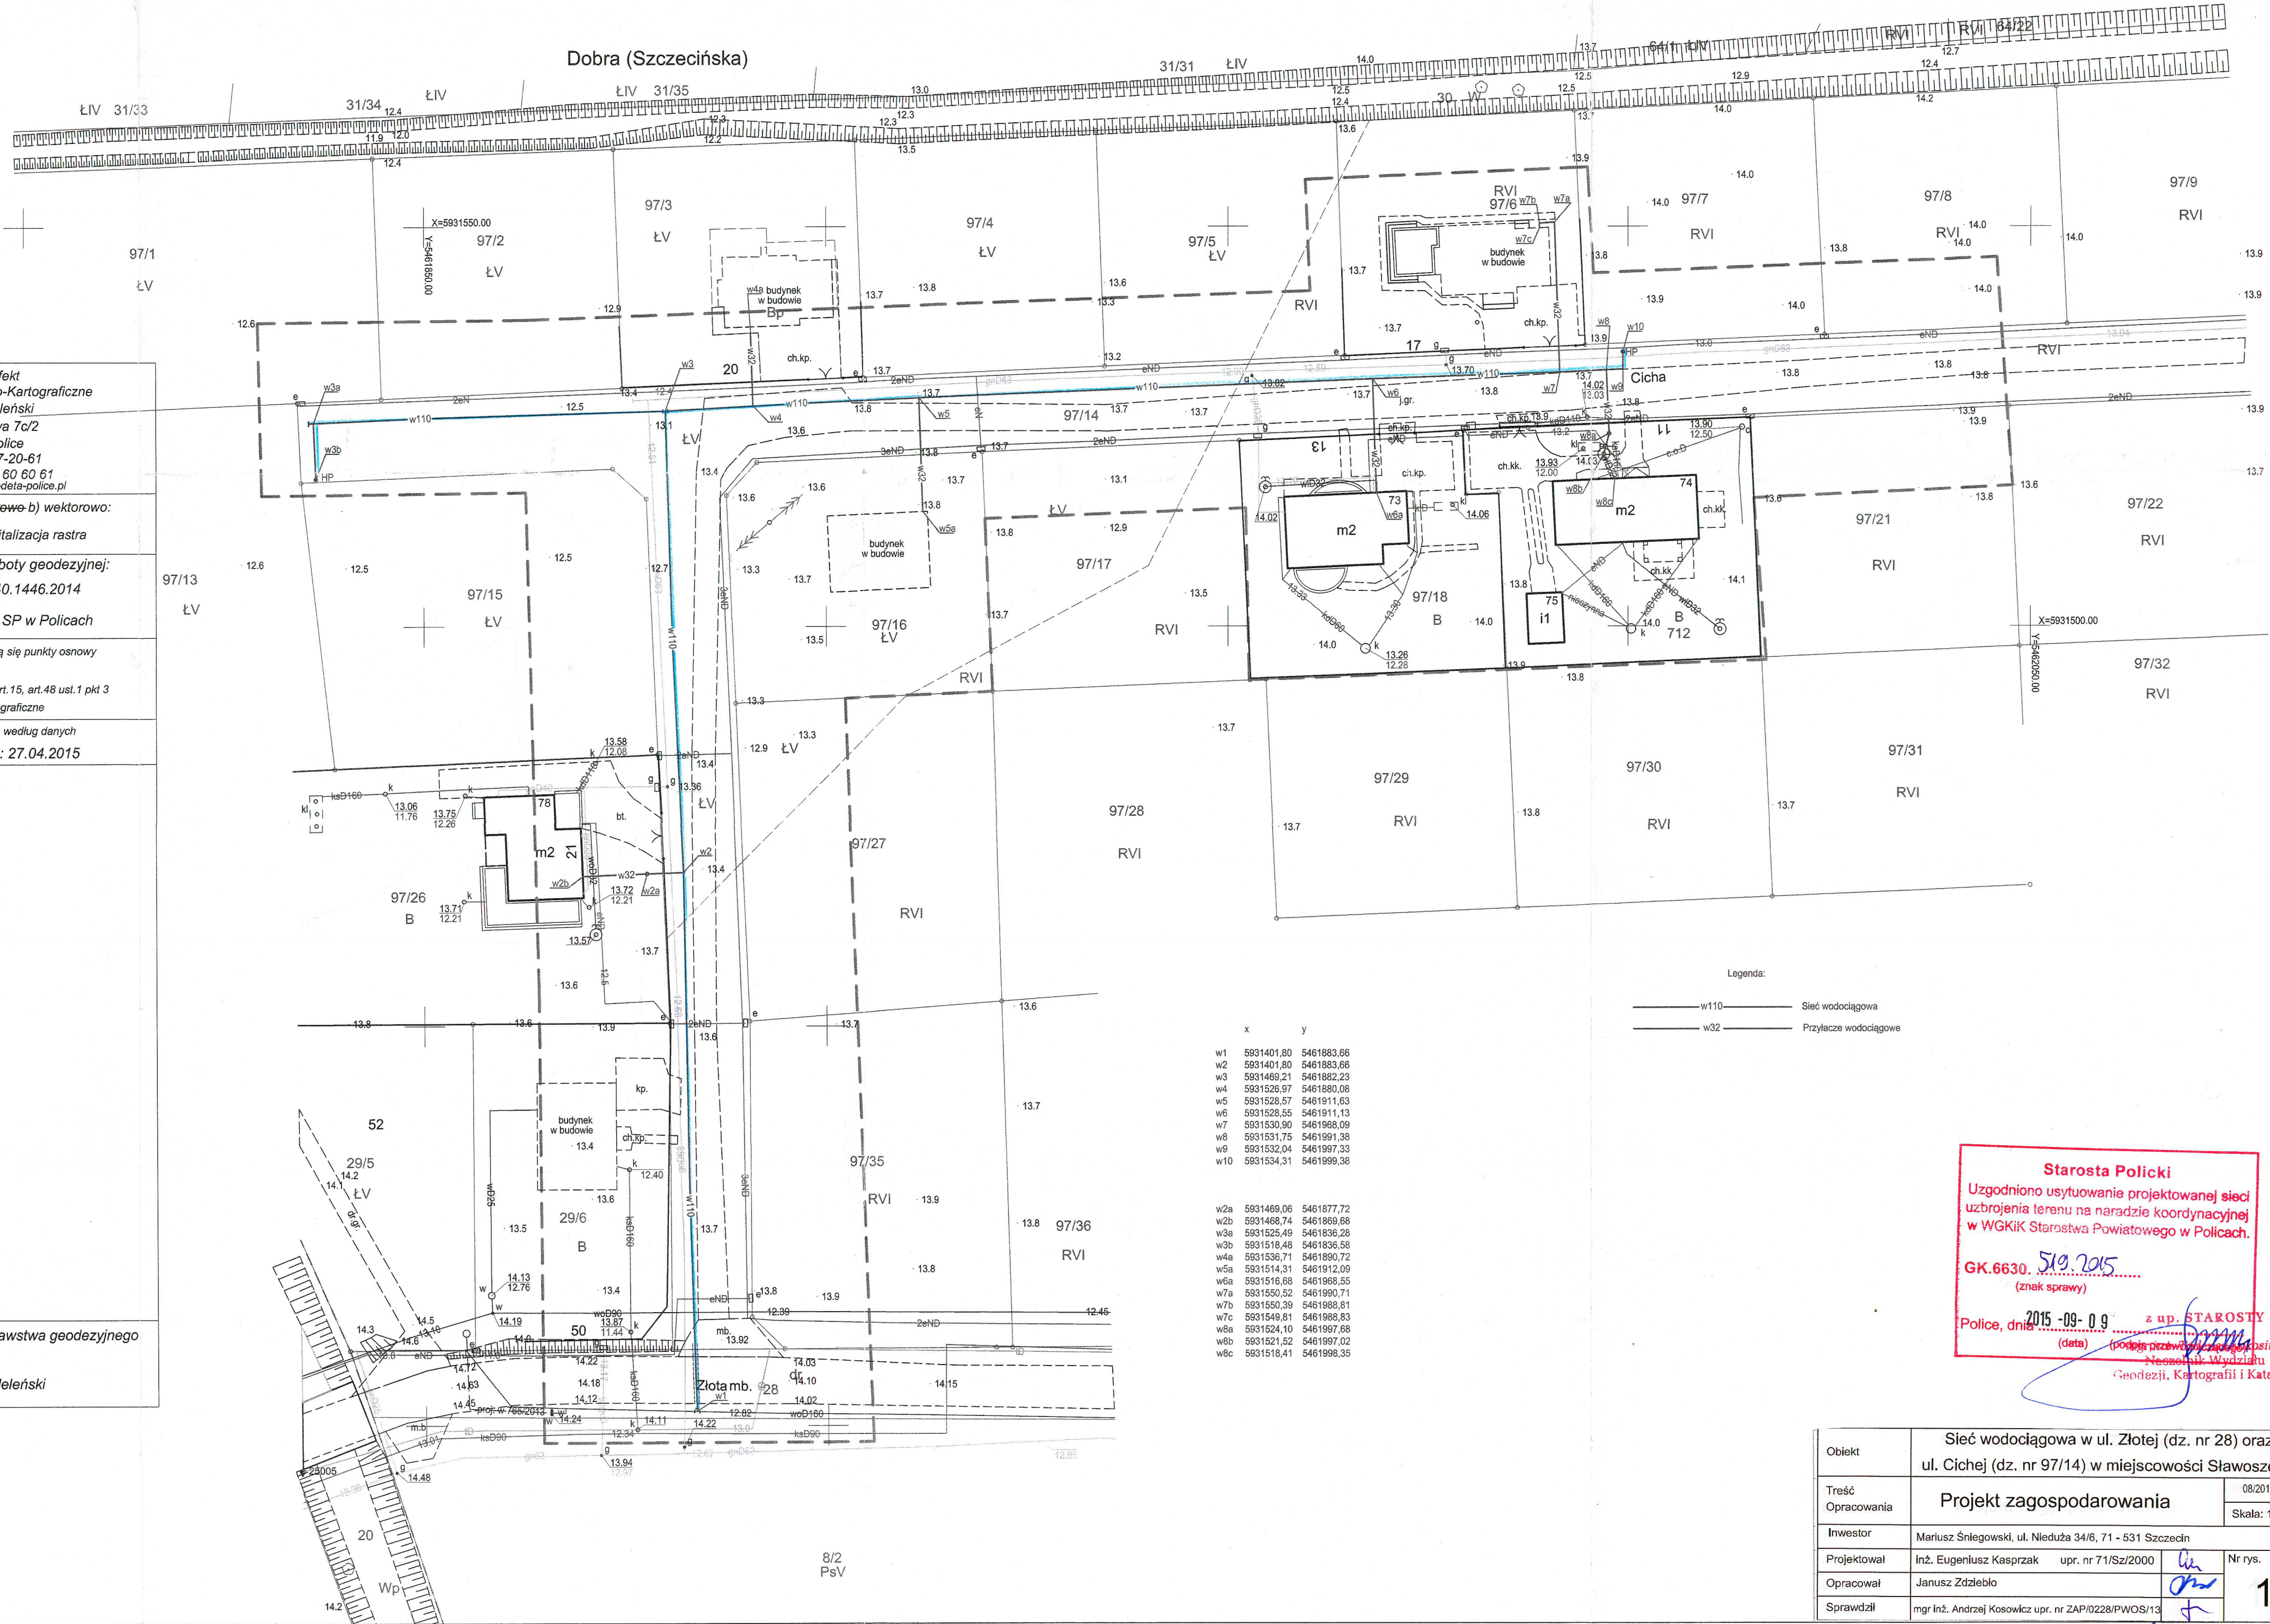

x	y
w1	5931401,80 5461883,66
w2	5931401,80 5461883,66
w3	5931469,21 5461882,23
w4	5931526,97 5461880,08
w5	5931528,57 5461911,63
w6	5931528,55 5461911,13
w7	5931530,90 5461988,09
w8	5931531,75 5461991,38
w9	5931532,04 5461997,33
w10	5931534,31 5461999,38

w2a	5931469,06 5461877,72
w2b	5931468,74 5461869,68
w3a	5931525,49 5461836,28
w3b	5931518,48 5461836,58
w4a	5931536,71 5461890,72
w5a	5931514,31 5461912,09
w6a	5931516,68 5461965,55
w7a	5931550,52 5461990,71
w7b	5931550,39 5461988,61
w7c	5931549,81 5461988,83
w8a	5931524,10 5461997,68
w8b	5931521,52 5461997,02
w8c	5931518,41 5461996,35

Legenda:  
 w110 Sieć wodociągowa  
 w32 Przyłącze wodociągowe

OBIEKT: 97/14, 28, 29/6, 97/36, 97/26, 97/27, 97/15, 97/16, 97/17, 97/2, 97/3, 97/4, 97/5, 97/6, 97/7, 97/8, 97/21, 97/18, 712

Obwód: Sławoszewo  
 Gmina: 321101\_2 Dobra  
 Powiat: 3211 Policki  
 Województwo: 32 Zachodniopomorskie

SKALA: 1:500  
 Układ współrzędnych: 2000 s. 5 PUWG 2000  
 Układ odniesienia wysokości: Kronsztad 86

Kierownik roboty:  
 mgr inż. Michał Gniewosz  
 upr. Nr: 12920

Mapę do celów projektowych sporządzono przy wykorzystaniu:  
 1. Mapy zasadniczej w skali 1:500 sekcje: 5.202.16.17.1.3, 5.202.16.17.3.1, 5.202.16.17.1.4, 5.202.16.17.1.3.2  
 2. Danych branżowych części uzbrojenia podziemnego  
 3. Pomiaru zieleni wysokiej i pomników przyrody oraz pomiaru innych obiektów wskazanych przez projektanta  
 4. Opracowanych geodezyjnie elementów planu zagospodarowania przestrzennego (linie rozgraniczające, linie regulacyjne, osie ulic)

Na mapie do celów projektowych wykazano następujące uzgodnione przez ZUDP projekty sieci uzbrojenia terenu:  
 1. 765/2013 - proj. w

Informacje dodatkowe  
 1. Zakres opracowania  
 2. Redakcja znaków zgodna z Rozporządzeniem MAIC z dnia 12.02.2013r. (Dz. U. 2013 nr 0 poz. 383)  
 3. Mapa nadaje się do celów projektowych w zakresie pomiaru.  
 4. Stopień kartometryczności mapy do celów projektowych jest zgodny z Rozporządzeniem MSWiA z dnia 9.11.2011r. (Dz. U. 2011 nr 263 poz. 1572)  
 5. Wszystkie trwałe obiekty budowlane podlegają wytyczeniu przez jednostkę wykonawstwa geodezyjnego.  
 6. Nie wyklucza się istnienia w terenie również uzbrojenia, o którym brak było informacji branżowych i nie zostały odnalezione w terenie w czasie inwentaryzacji geodezyjnej.  
 7. Mapa zgodna/niezgodna z przepisami §79 ust.5 rozporządzenia MSWiA z dnia 9.11.2011r. (Dz. U. 2011 nr 263 poz. 1572) - nadaje się ~~nie nadaje się~~ do projektowania budynków w odległości mniejszej niż 4,0 m od granicy nieruchomości.  
 8. Nie wykonano czynności określonych w §80 ust. 4 rozporządzenia MSWiA z dnia 9.11.2011 r. (Dz. U. Nr 263, poz. 1572)  
 9. Udostępnianie i rozpowszechnianie otrzymanych materiałów jest zabronione: art. 18 Ustawy Prawo Geodezyjne i Kartograficzne (Dz. U. z 2010 r. nr 193, poz. 1287 ze zm.)  
 10. Mapę do celów projektowych sporządzono przy wykorzystaniu arkuszy mapy zasadniczej w skali 1:500 w układzie "1965" - lokalnym m. Szczecin sekcje: 341.11.023.1, 341.113.023.2

Uzbrojenie podziemne opracowano na podstawie:  
 1. Pośredniego ustalenia przebiegu aparaturą elektromagnetyczną z literą A  
 2. Bezpośrednich pomiarów powykonawczych - bez litery  
 W związku z tym w części 1 nie gwarantuje się kompletności, a dokładność położenia uzbrojenia na mapie może być niższa od dokładności kartometrycznej mapy

Aktualność mapy do celów projektowych na dzień: 24.04.2015

GeoPerfekt  
 Usługi Geodezyjno-Kartograficzne  
 Daniel Jeleński  
 ul. Piaskowa 7c/2  
 72-010 Police  
 NIP 851-287-20-61  
 tel.kom. 885 60 60 61  
 daniel.jeleński@geodeta-police.pl

Wykonano metodą: a) rastrowe b) wektorowo:  
 skanowanie, kalibracja, digitalizacja rastra

Wykonano w ramach roboty geodezyjnej:  
 KERG: GK.6640.1446.2014  
 Zgłoszonej w WGKIK SP w Policach

W zakresie opracowania znajdują się punkty osnowy geodezyjnej nr: brak  
 podlegające ochronie na podst. art.15, art.48 ust.1 pkt 3 ustawy Prawo geodezyjne i kartograficzne

Granice i nr działek ewidencyjnych według danych WGKIK SP w Policach, z dnia: 27.04.2015

Rejestracja:

Kierownik jednostki wykonawstwa geodezyjnego  
 inż. Daniel Jeleński

Starosta Policki  
 Uzgodniono usytuowanie projektowanej sieci uzbrojenia terenu na narzędzie koordynacyjnej w WGKIK Starostwa Powiatowego w Policach.  
 GK.6630. 519.2015  
 (znak sprawy)  
 Police, dnia 2015-09-09 z up. STAROSTY  
 (data) (podpis przełożonego) (podpis projektanta)  
 (Geodezji, Kartografii i Katastru)

Obiekt	Sieć wodociągowa w ul. Złotej (dz. nr 28) oraz ul. Cichej (dz. nr 97/14) w miejscowości Sławoszewo	
Treść Opracowania	Projekt zagospodarowania	08/2015
Investor	Mariusz Śniegowski, ul. Nieduża 34/6, 71 - 531 Szczecin	Skala: 1:500
Projektował	Inż. Eugeniusz Kasprzak upr. nr 71/Sz/2000	Nr rys.
Opracował	Janusz Zdzębło	1
Sprawdził	mgr inż. Andrzej Kosowicz upr. nr ZAP/0228/PWOS/13	