

OBIEKT:
 Mierzyn, ulica Zeusa, Długa, Zgodna
 Topografia, Spisokształtów wg zakreślu
 Okr. Mierzyn 1, 2, 3ra Dobra

SKALA: 1:500
 Układ współrzędnych: 2000"
 Poziom odniesienia wysokości: konstadt
 Karty: 1:2000, 1:5000, 1:10000
 Upr. Nr: 2822

.....

.....

"GEO - PLAN" Geodezja i Kartografia
 Kazimiera Polomska
 ul. Hibelczyków 20
 70-776 Szczecin
 tel. 091 46 15 122, 0 605 678 418

(Jednostka wykonawcza geodezyjna)

Wykonano w ramach robót geodezyjnych:
 K.E.R.G. - 2281/2008

W zakresie opracowania znajdują się punkty
 osnowy geodezyjnej nr:
 brak

podlegające odniesieniu na punkt: art. 15, art. 49 ust. 1 pkt 3
 ustawy Prawo geodezyjne i kartograficzne.

Granice i nr działek emfiteuzyjnych
 według danych PODCİK w: Polasach
 z dnia 18.02.2010r.

Informacje dodatkowe:

1. Zakres prac:
 2. Zakres prac:
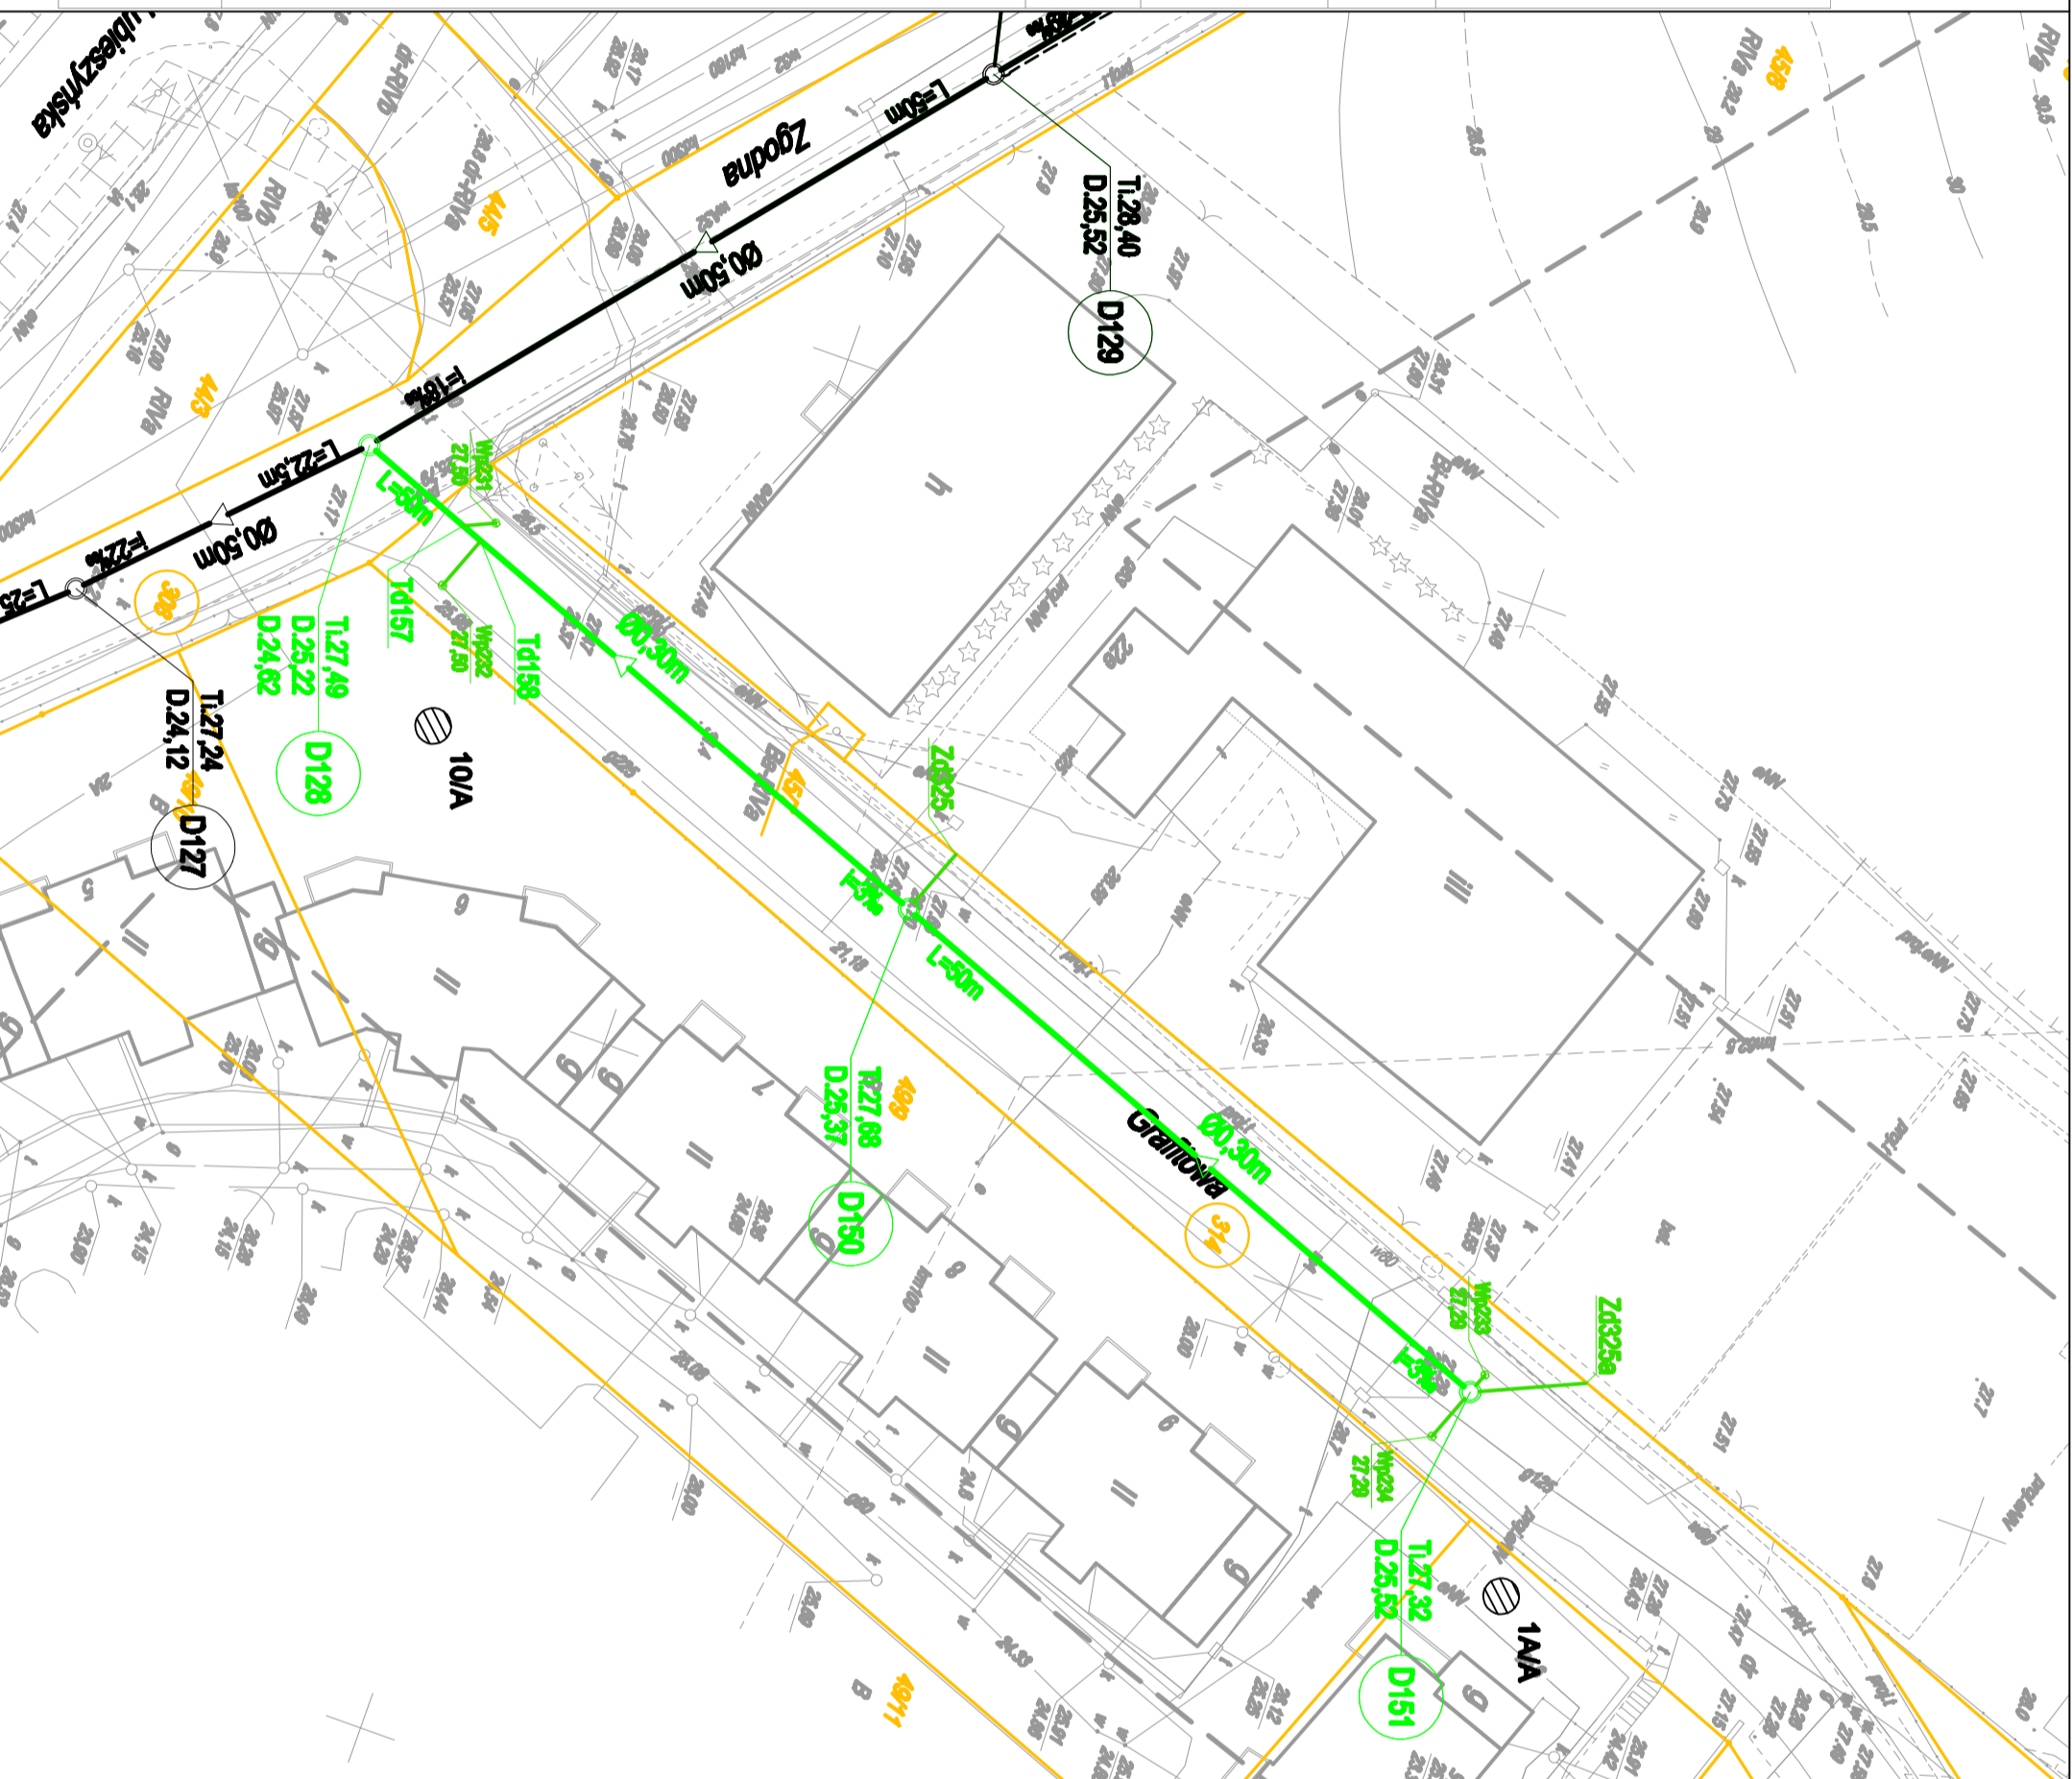

ODWICZENIA:

- PROJEKTOWANY PRZYKAWALK DESZCZOWY**
- PROJEKTOWANY PRZYKAWALK DESZCZOWY**
- PROJEKTOWANY WPUST ULICZNY**
- PROJEKTOWANE STURZENIE NA KAWALCIE DESZCZOWYCH**
- ODWIERT GEOLOGICZNY**



GININA DOBRA
 72-003 DOBRA, ul. SZCZECIŃSKA 16A
 GMINA DOBRA - MIERZYN
 MIASTO SZCZECIN

projektant:	INGIENIER WYKONAWCZY	adres:	ul. SZCZECIŃSKA 16A, 72-003 DOBRA
projektant:	INGIENIER WYKONAWCZY	adres:	ul. SZCZECIŃSKA 16A, 72-003 DOBRA

branża:	SIŁKI WODOKAN	opracowanie:	INGIENIER WYKONAWCZY
projektant:	INGIENIER WYKONAWCZY	opracowanie:	INGIENIER WYKONAWCZY
opracownik:	INGIENIER WYKONAWCZY	opracowanie:	INGIENIER WYKONAWCZY
opracownik:	INGIENIER WYKONAWCZY	opracowanie:	INGIENIER WYKONAWCZY

W ZLENIENI ZBROJNIKA 2514 I UNIAZDZIWIENI DO PODCZYSCZAJNA WOD DESZCZOWYCH, PRZECIWPOMIANA ŚCIEKÓW ŚWIATLIWYCH Z RUCNOJCIEM TŁOCZYNI ORAZ PRZEBUDOWA KOLEJNYCH SIEMIAŁCZO IZBROJENIA W MIERZYNIE I SZCZECINIE

TOM I - KANALIZACJA DESZCZOWA
PLAN SYTUACYJNY

Biuro Projektów "INBUD" S.C. ul. Dąbrowskiego 1a, 70-100 Szczecin tel. +48 (091) 465 33 94 tel./fax. +48 (091) 465 33 95	nr umowy / oprac.: WPK.ZP.SG.342.27/08 - P-509/2008	data wydania: 15.10.2008	tytuł projektu: PROJEKT WYKONAWCZY	skala: 1:500	tytuł arkusza: 3
data oprac.: LISTOPAD 2008r.					