

WODOCIĄGI ZACHODNIOPOMORSKIE
SPÓŁKA Z O. O.
72-100 GOLENIÓW, ul. I Brygady Legion. 8-10
NIP 856-00-00-703, REGON 812524393
TEL. 91/418-44-31 FAX 91/418-24-54
DZIAŁ EKSPLOATACJI


05.03.2018r.

Uzgodniono z zachowaniem

uwag zaważających w punkcie 1.1
Wzrostu technicznych przyspieszeń
WZITEI 3451/011/2018 KP
z dnia 06.02.2018r.

KIEROWNIK
Działu Eksploatacji

mgr inż. Ewelina Szewc
Upr. bud. ZAP/0182/OWOS/08

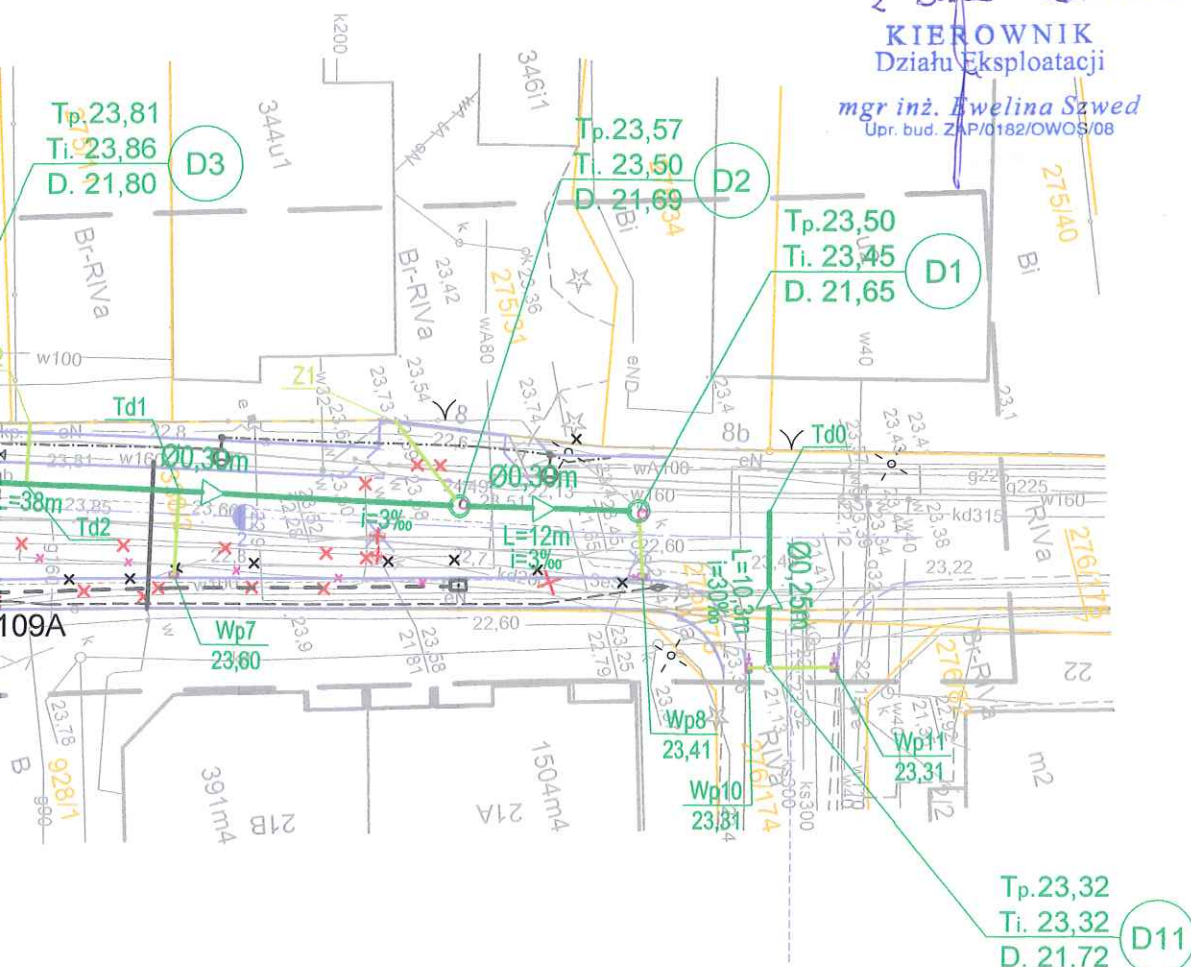

OZNACZENIA:

Ø0,30m

PROJEKTOWANY KANAŁ DESZCZOWY

Ø80mm

PROJEKTOWANA STUDZIENKA NA KANALIZACJI DESZCZOWEJ

Wp7
23,60

PROJEKTOWANY PRZYKANALIK DESZCZOWY

PROJEKTOWANY WPUST DESZCZOWY

Ø80mm

PROJEKTOWANY WODOCIĄG

Ø80mm

PROJEKTOWANE PRZYŁĄCZE WODOCIĄGOWE

Ø80mm

PRZEBUDOWA HYDRANTU P.POŻ.

Ø80mm

WŁĄZ SZCZELNY NA ISTNIEJĄCEJ STUDZIENCE WODOMIERZOWEJ

Ø80mm

ISTNIEJĄCE UZBROJENIE WODNO - KANALIZACYJNE DO LIKWIDACJI

Ø80mm

PROJEKTOWANA KANALIZACJA KABLOWA (1x HDPE 110)

Ø80mm

PROJEKTOWANA STUDNIA KABLOWA SKR-1

Ø80mm

ODCINEK KANALIZACJI KABLOWEJ DO LIKWIDACJI

Ø80mm

PROJEKTOWANA KANALIZACJA KABLOWA (2x HDPE 110)

Ø80mm

PROJEKTOWANA STUDNIA KABLOWA SKR-1

Ø80mm

ODCINEK KANALIZACJI KABLOWEJ DO LIKWIDACJI

Ø80mm

PROJ. KABLE OŚWIETLENIOWE TYPU YAKY 4X25

Ø80mm

PROJ. KABLE 15KV

Ø80mm

PROJ. KABLE 0,4KV

Ø80mm

PROJ. LATARNIE OŚWIETLENIOWE

Ø80mm

ISTNIEJĄCE KABLE ELEKTROENERGETYCNE DO LIKWIDACJI

Ø80mm

GRANICA DZIAŁKI

Ø80mm

LOKALIZACJA I NUMER OTWORU GEOLOGICZNEGO

Ø80mm

PROJEKTOWANY UKŁAD DROGOWY

URZĄD GMINY W DOBREJ
uzgadnia niniejszy projekt sieci / przyłącza
kanalizacji sanitarnej / deszczowej
pod względem technicznym.

Dobra, dnia: 16.09.2018r. upr. Wójta Gminy

Irena Ziental
Kierownik Wydziału
Is. Komunalnych i Inwestycji

Jednostka projektowa:

USŁUGI PROJEKTOWE I NADZÓR
LUCYNA KACZYŃSKA

71-051 Szczecin, ul. Zabużańska 53a
tel./fax. +48 91 483 51 34 ;
e-mail: upin12@gmail.com

PRAWA AUTORSKIE ZASTRZEŻONE/COPYRIGHTS RESERVED

Przedmiotowy projekt architektoniczny jest chroniony prawem autorskim zgodnie z art. 111 nast. Ustawy o Prawie Autorskim i Prawach Pokrewnych z dn. 4 lutego 1994 r. (Dz.U. nr 24 poz.83 z 23.02.95r.)

Projektant:	Zakres i nr uprawnień	Podpis
mgr inż. Marcin Olek	upr. nr ZAP/0218/POOS/13 specjalność instalacyjna b/o	
Sprawdził:		Podpis
mgr inż. Zbigniew Woźniak	upr. nr 282/Sz/83 specjalność instal. - inż.	

Inwestor:	Gmina Dobra
Adres:	ul. Szczecińska 16a, 72-003 Dobra

Tytuł:	Modernizacja ul. Spółdzielców w Mierzynie PRZEBUDOWA I ROZBUDOWA
--------	---

Branża: SIECI WOD-KAN.	Faza: PROJEKT WYKONAWCZY	Nazwa rysunku: PLAN ZAGOSPODAROWANIA TERENU	Skala: 1:500	Data: 02.2018 r.
		Nr rys:	1	