


LEGENDA :

- projektowane oznakowanie pionowe
- projektowane oznakowanie poziome
- projektowane progi zwalniające U - 16 c

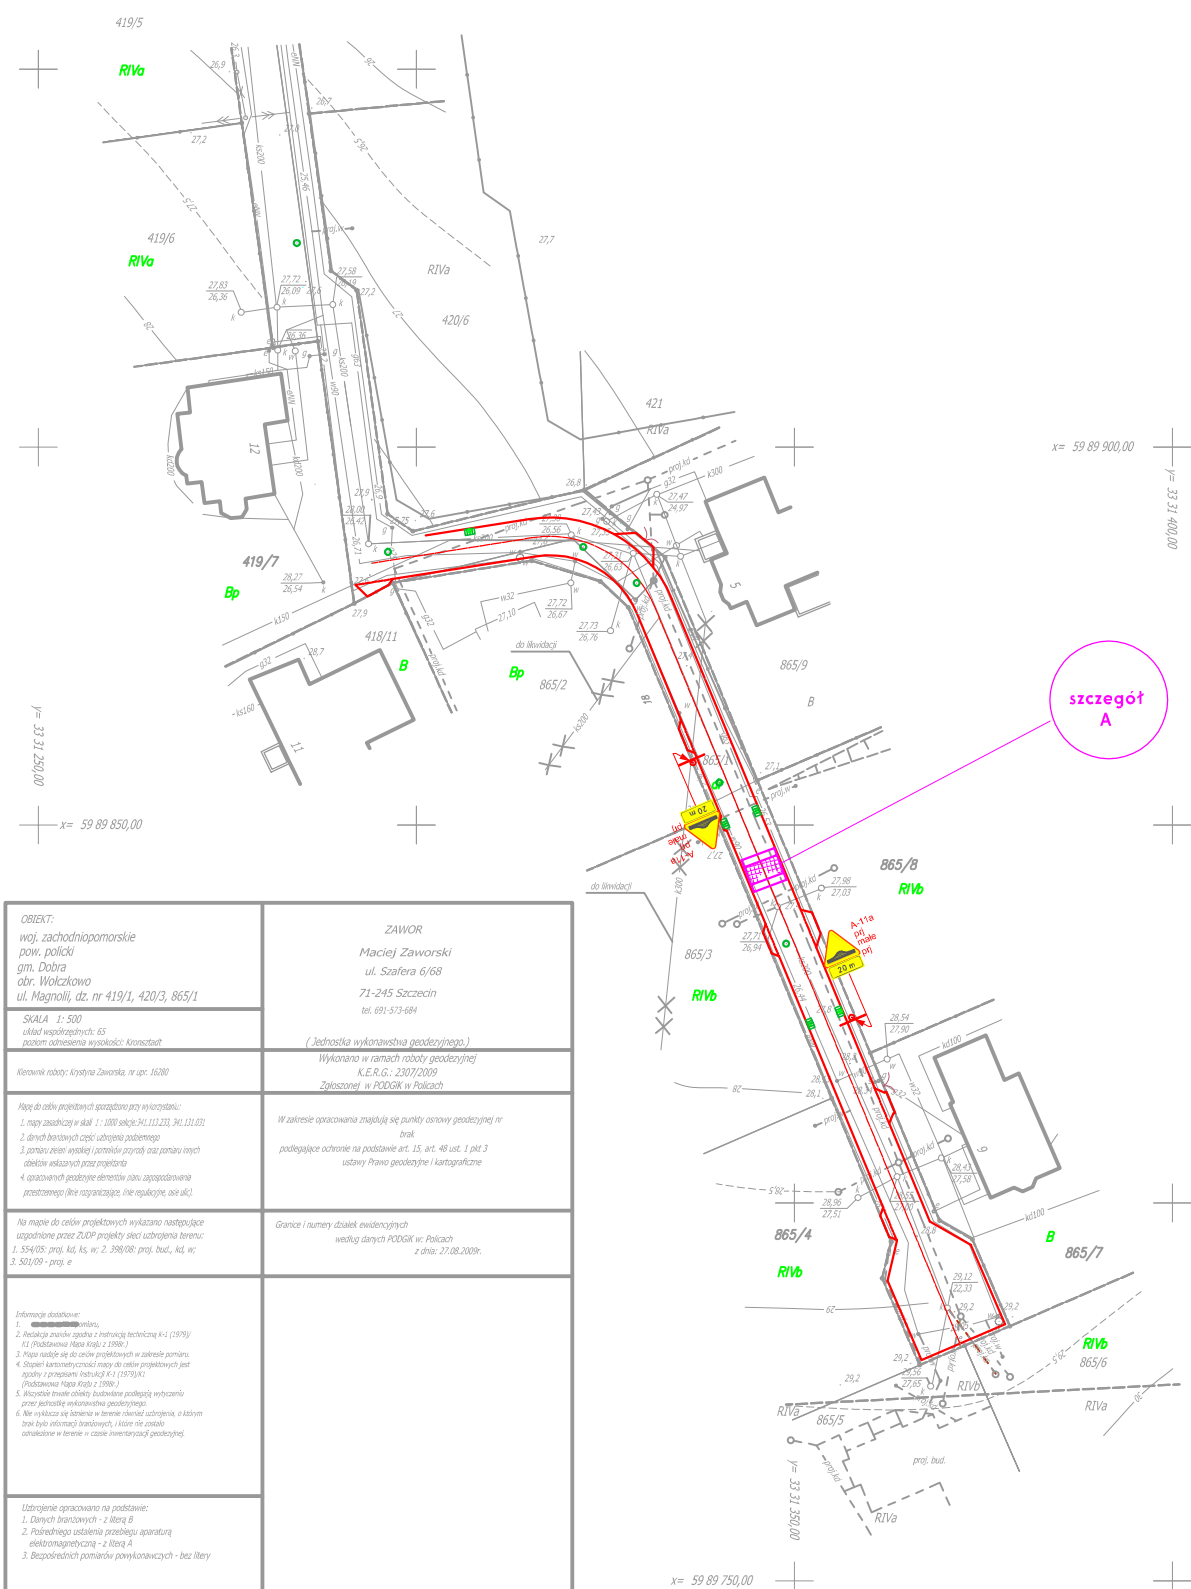

<p>OBJEKT: wój. zachodniopomorskie pow. policki gm. Dobra obr. Wólczkowo ul. Magnolia, dz. nr 419/1, 420/3, 865/1</p>	<p>ZAWOR Maciej Zaworski ul. Szafera 6/68 71-245 Szczecin tel. 691-573-684</p>
<p>SKALA 1: 500 układ współrzędnych: 65 system odniesienia wysokości: Kosciuszki</p>	<p>(Jednostka wykonawcza geodezyjna) Wykonano w ramach robót geodezyjnej K.E.R.G.: 2202/2009 Zajętości w PODOG w Polcach</p>
<p>Kierownik robót: Krzysztof Zaworski, nr upraw. 16280</p>	<p>W zakresie opracowania znajdują się punkty osnowy geodezyjnej nr brak podlegające ochronie na podstawie art. 15, ust. 1 pkt 3 ustawy Prawo geodezyjne i kartograficzne</p>
<p>Mapa do celów projektowych sporządzono przy wykorzystaniu: 1. mapy zasadniczej w skali 1: 1000 objętej 241, 242, 243, 1000</p>	<p>Granice i numery działek ewidencyjnych według danych PODOG w Polcach z dnia: 27.08.2009r.</p>
<p>Informacje dodatkowe: 1. Wykonano pomiary terenowe i pomiarowe. 2. Wykonano plany sytuacyjne i plany techniczne K i (1979) K i (Podstawienia Mapa 1969 z 1988.) 3. Plan nie dotyczy do celów projektowych w zakresie pomiaru. 4. Stanowi kartograficzną mapę do celów projektowych przy użyciu programów kartograficznych K i (1979) K i (Podstawienia Mapa 1969 z 1988.) 5. Wskazano punkty osnowy geodezyjnej wykorzystane przy pomiarach terenowych i pomiarowych. 6. Nie wskazano się na terenie planu osnowy geodezyjnej, w którym brak było osnowy branżowych, i które nie zostały zobowiązane w terenie w czasie ewidencyjnej geodezyjnej.</p>	
<p>Ustalenie opracowania na podstawie: 1. Danych topograficznych - z listy B 2. Posredniego ustalenia przebiegu opartą elektromagnetyczną - z listy A 3. Bezpośrednich pomiarów powykonawczych - bez listy</p>	
<p>W związku z tym w częściach 1 i 2 nie gwarantuje się kompletności, a dokładności pobrania uzbrojenia na mapie może być niższa od dokładności kartometrycznej mapy.</p>	
<p>Aktualność mapy do celów projektowych na dzień: 11.09.2009r.</p>	<p>Maciej Zaworski Kierownik jednostki wykonawczej geodezyjnej</p>