


PROFILE SIECI WODOCIĄGOWEJ
Skala 1:100/250

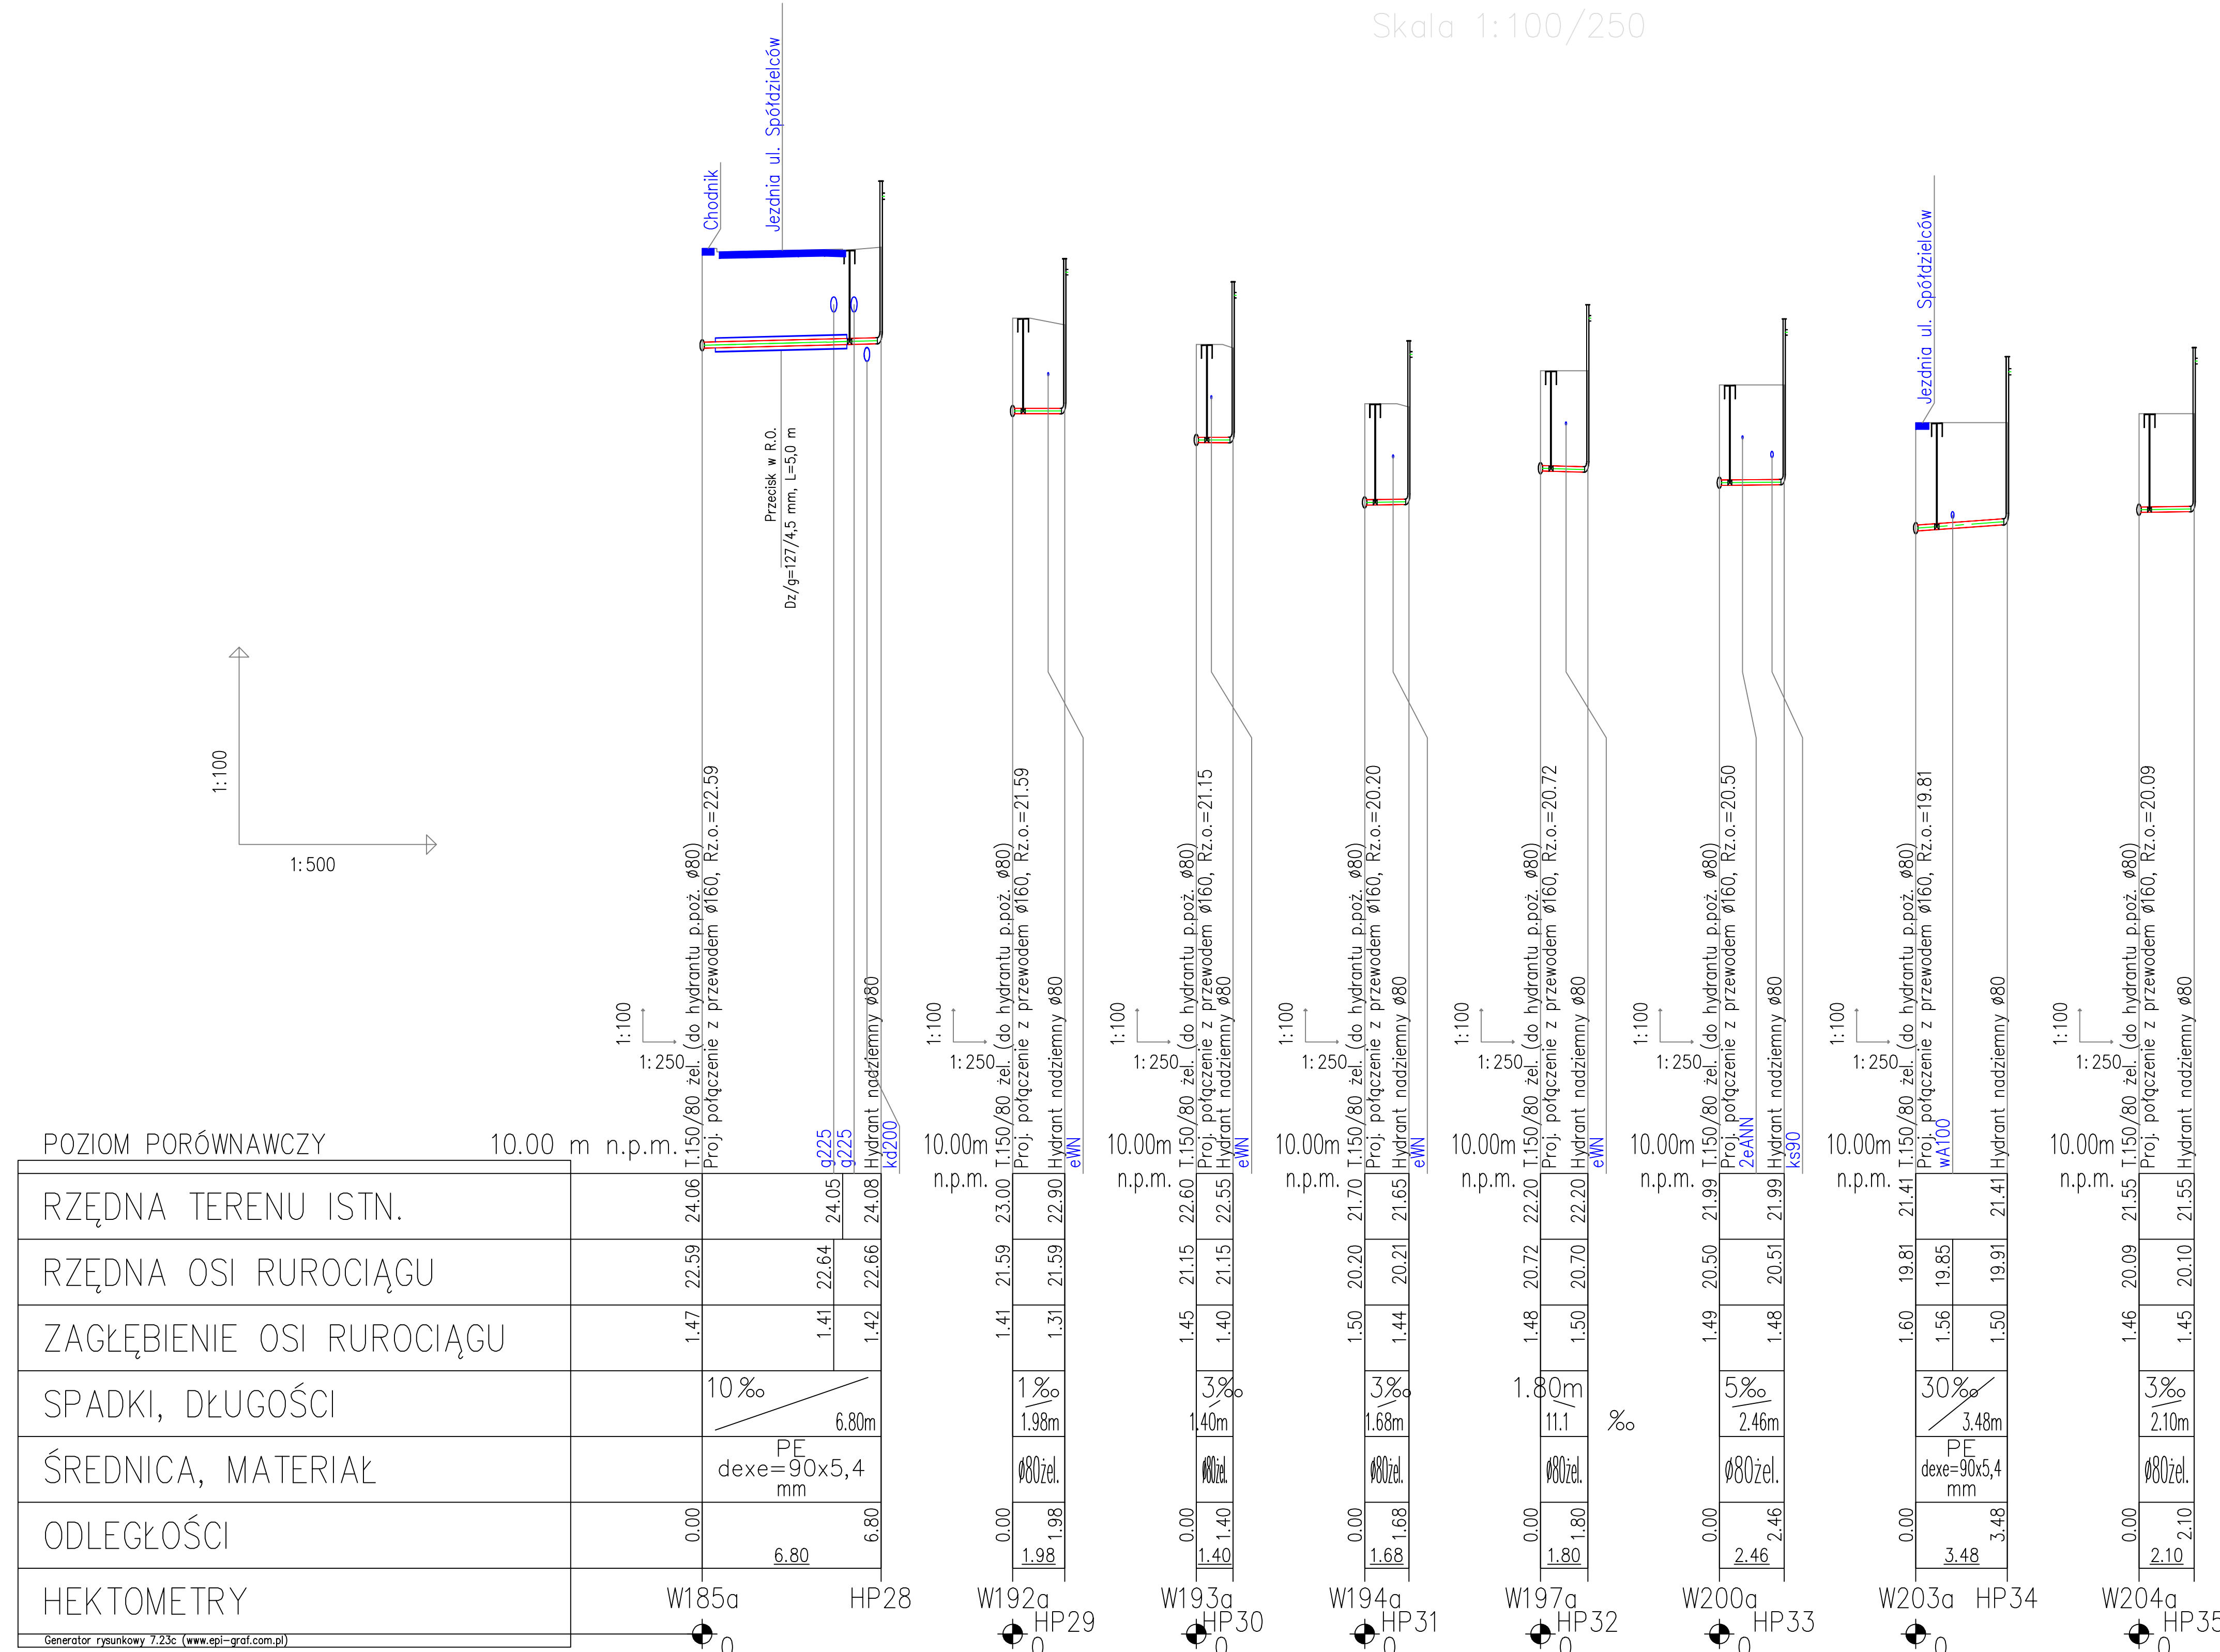

UWAGI:

- 1. Rury układać na podsypce z piasku gr. 10 cm.
- 2. Na sieciach z rur PE w celu ich oznakowania stosować taśmę magnetyczną.
- 3. Schematy montażowe węzłów wg rys. nr 16-21.
- 4. Uzbrojenie rurociągów oznakować tabliczkami.

"INSTALPROJEKT" Pracownia Projektowa s.c.		OBIEKT/TYTUŁ: BUDOWA SIECI WODOCIĄGOWEJ W MIEJSCOWOŚCI SKARBIMIERZYCE-MIERZYN	
72-006 SZCZECIN, MIERZYN ul. Sosnowa 10, tel. (91)3115151 Pracownia 71-084 SZCZECIN ul. Zielonogórska 35 tel./fax (91)45330748		P.B.W. SIECI WODOCIĄGOWEJ	
sanitarna		FAZA	DATA
mgr inż. Adela Jackowiak-Olszewska upr. bud. ZAP/0166/POCS/08		P.B.W.	wrzesień, 2009
mgr inż. Sławomir Jabłoński		Nr rys.	
mgr inż. Krystyna Jackowiak upr. bud. 54/Sz/84		14	