


Punkt osnowy geodezyjnej brak podlega ochronie art. 15, art. 48 ust. 1 pkt 3
Prawo geodezyjne i kartograficzne (Dz. U. z 1989r. Nr 30, poz. 163 z późniejszymi zmianami)

OBIEKT: Dobra, ul. Zagrodowa obr. Dobra działka nr 168/3 gmina Dobra Szczecińska	Geodezja i Kartografia Wojciech Kostecki geodeta uprawniony ul. Rydla 98/27 70-785 Szczecin 091 4626 - 178	
Skala 1: 500	(Jednostka wykonawstwa geodezyjnego.)	
Wykonano metodą: wektoryzacja rastra mapy zasadniczej		
Kierownik roboty: Wojciech Kostecki, upr. nr 4458/86	Wykonano w ramach roboty geodezyjnej KERG: 2639/2006 Zgłoszonej w PODGIK w Policach	
Mapę niniejszą sporządzono przy wykorzystaniu: 1. mapa zasadnicza w skali 1 : 1000, sekcje: 340.224.253, 254 2. danych branżowych części uzbrojenia podziemnego 3. pomiaru elementów dodatkowych (rzędne wejść drzewostan),		
Na niniejszym witrunku wykazano następujące projekty obiektów budowlanych, w tym uzbrojenia podziemnego terenu: 1. 10/05 proj. g 2. 622/04 proj. g, w, ks, bud 3. 85/05 proj. e 4. 23/06 proj. w, ks, e, bud 5. 277/06 proj. w, ks, kd, g, e, bud		
Informacje dodatkowe: 1. 2.		
Zakres: -----		
Uzbrojenie podziemne opracowano na podstawie: 1. danych branżowych z literą B 2. pośredniego ustalenia przebiegu aparatury elektromagnetyczną - z literą A 3. bezpośrednich pomiarów powojkowych - bez litery W związku z tym w częściach 1 i 2 nie gwarantuje się kompletności, a dokładność położenia uzbrojenia jest niższa od dokładności kartometrycznej mapy	Wpisano do rejestru	
Aktualność witrunku na dzień 08.12.2006r.	Kierownik jednostki wykonawstwa geodezyjnego Wojciech Kostecki	

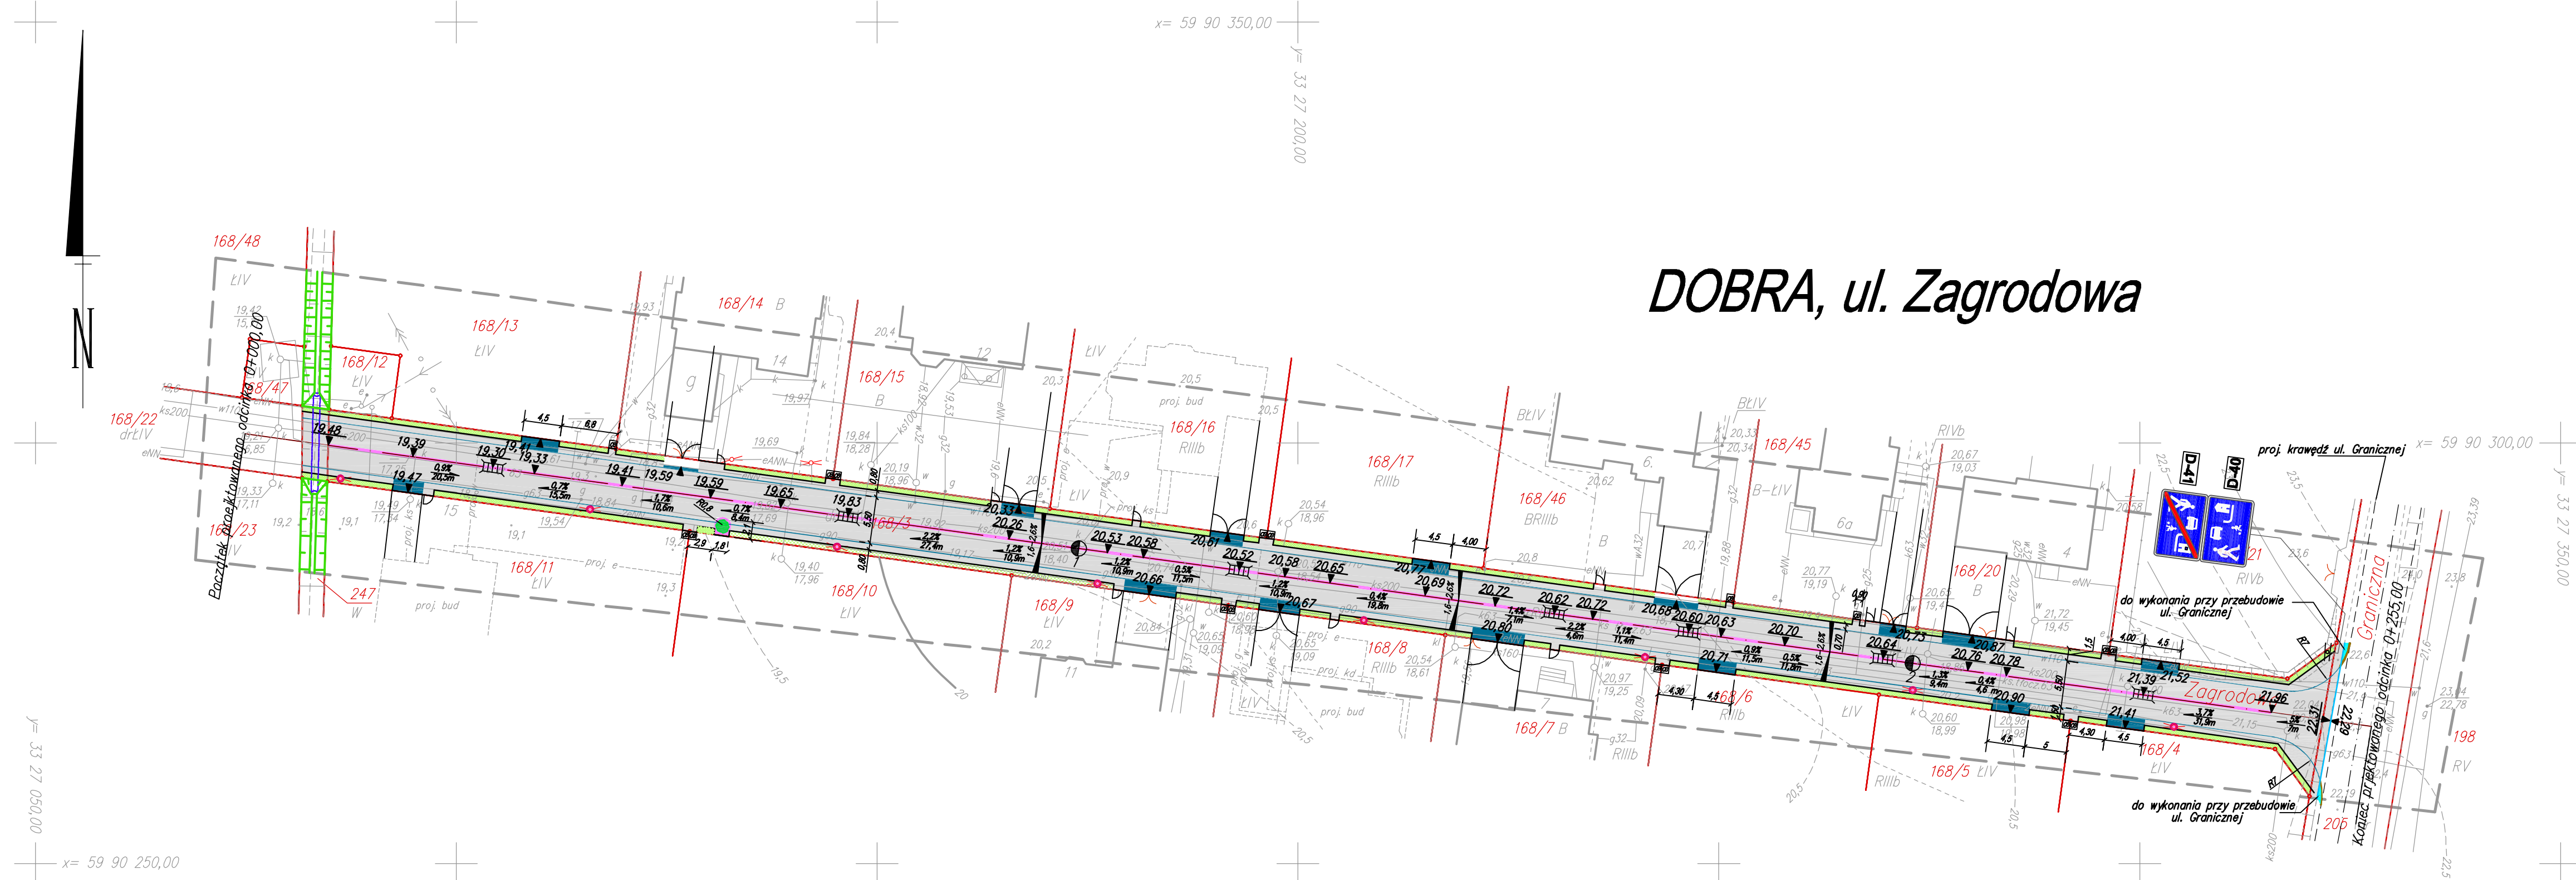

DOBRA, ul. Zagrodowa

LEGENDA:

	kostka betonowa szara gr. 8 cm
	kostka betonowa antracytowa gr. 8 cm
	kostka granitowa szara gr. 8 cm
	zieleni
	opornik betonowy
	krawężnik betonowy obniżony h=2 cm
	19,59 rzędna projektowana
	0,7% 4,4m spadek podłużny projektowany
	1,6% spadek poprzeczny projektowany
	wpust deszczowy projektowany
	łapma oświetleniowa wykończona u podstawy kostką granitową
	śmietnik
	przepust

Jednostka projektowa:
**USŁUGI PROJEKTOWE I NADZÓR
LUCYNA KACZYŃSKA**
71-051 Szczecin, ul. Zabuzajska 53a
tel./fax: +48 91 483 51 34
e-mail: upin12@gmail.com

PRAWA AUTORSKIE ZASTRZEŻONE / COPYRIGHTS RESERVED
Przedstawiony projekt architektoniczny jest chroniony prawem autorskim zgodnie z art. 1 i nast. Ustawy o Prawie Autorskim i Prawach Pokrewnych z dn. 4 lutego 1994 r. (Dz.U. nr 24 poz.83 z 23.02.96)

Autor projektu:	Zakres i nr uprawnień
Lucyna KACZYŃSKA	Upr. konstrukcyjno - inżynierskie w zakresie dróg b/o nr 162/Sz/78
Opracował:	Podpis
mgr inż. Katarzyna ALEKSANDROWICZ	
Sprawdził:	
mgr inż. Sławomir RABENDA	Specjalność drogowa b/o upr. nr ZAP/0130/PWOD/05
Investor:	Urząd Gminy Dobra
Adres:	ul. Szczecińska 16a, 72-003 Dobra
Tytuł: Budowa pieszojezdni o szerokości 8,5 m i długości około 245 mb na terenie działek nr : 168/3 i 205, położonych w obrębie geodezyjnym Dobra, gmina Dobra	
Branża: DROGOWA	Faza: Projekt budowlany
Nazwa rysunku: PLAN SYTUACYJNO - WYSOKOŚCIOWY	Skala: 1:500 Data: 12.2007 r. Nr rys: 2