
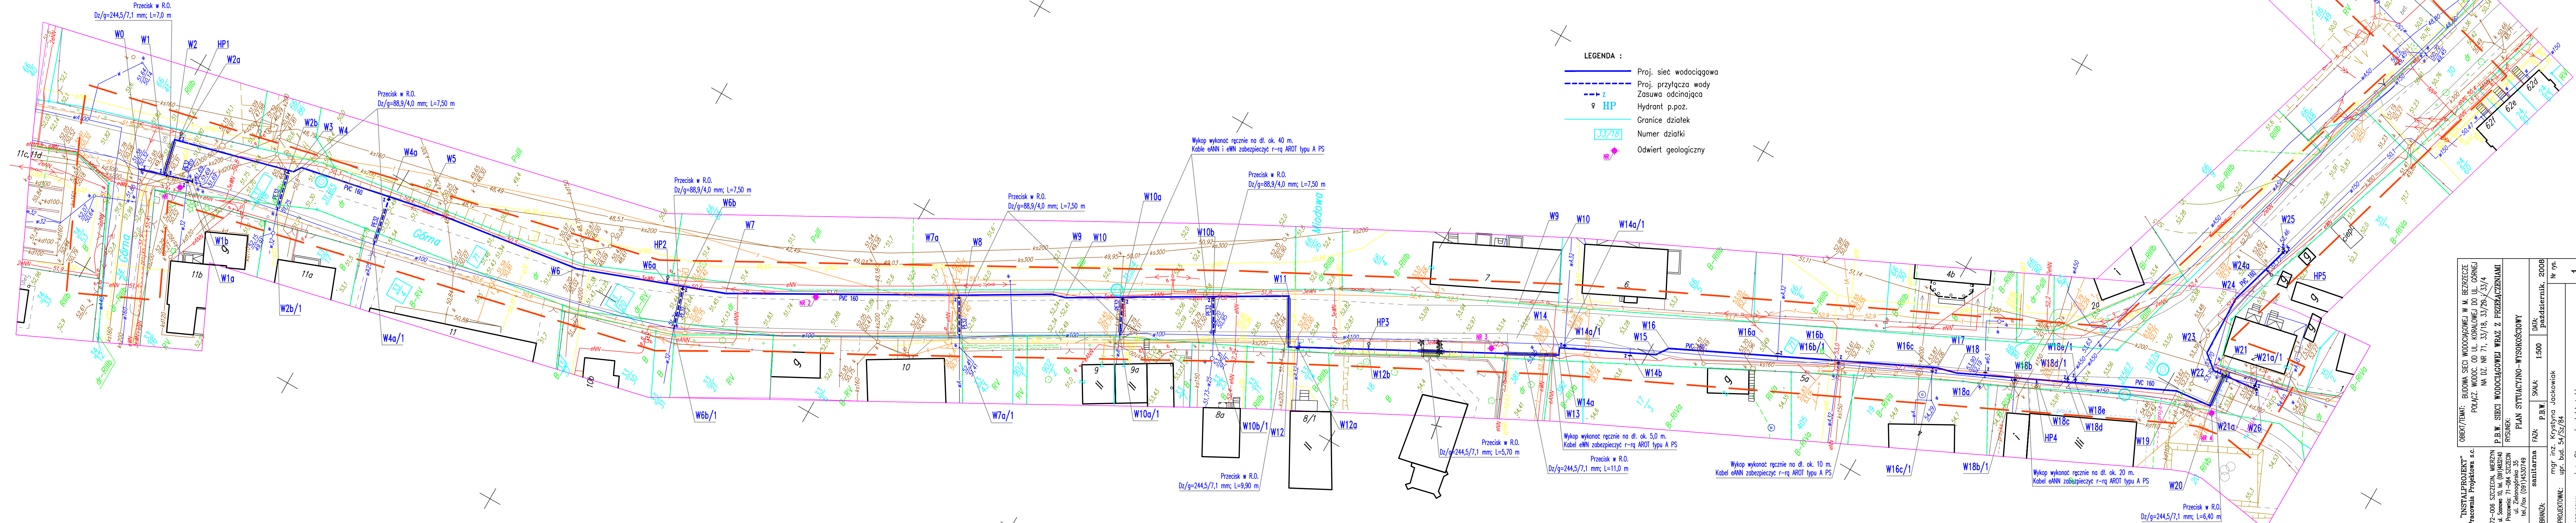


OBIEKT: Bezrzecze, ul. Górna działka nr 71 obręb Bezrzecze gm. Dobra	GEODEZJA i KARTOGRAFIA "GEODETA" mgr inż. Sławomir Kuświk 71-234 Szczecin ul. Ametystowa 13 tel: 601 702 297 / fax: (091)43 95 364 (Jednostka wykonawstwa geodezyjnego.)
Skala: 1:500	
Wykonano metodą: Wektoryzacji rastra mapy zasadniczej	Wykonano w ramach roboty geodezyjnej K.E.R.G.: 1384/2008 Zgłoszonej w PODGIK w Policach
Kierownik roboty: Sławomir Kuświk, nr upr. zaw. 11231 podpis	
Wzór niniejszy sporządzono przy wykorzystaniu: 1. mapy zasadniczej w skali 1:1000 i 1:500 - nr arkuszy: 341.081, 083, 083.083, 083.083, 083.083 2. danych branżowych części uzbrojenia podziemnego 3. pomiaru dodatkowych elementów (rzędne wejść drzewostan),	
Informacje dodatkowe: Zakres: -----	
Na niniejszym wstępie wykazano następujące projekty obiektów budowlanych, w tym uzbrojenia podziemnego terenu: 1. 762/05 - proj. ks 2. 143/02 - proj. kd, ks, e, w 3. 333/07 - proj. t	
Punkty osnowy geodezyjnej nr: 31365, 31364, 31567, 1167a podlegają ochronie art. 15, art. 48 ust. 1 pkt 3 Prawo geodezyjne i kartograficzne (Dz. U. z 1989r. Nr 30, poz. 163 z późniejszymi zmianami).	
Uzbrojenie podziemne opracowano na podstawie: 1. danych branżowych - z literą B 2. pośredniego ustalenia przebiegu aparatury elektromagnetycznej - z literą A 3. bezpośrednich pomiarów powykonawczych - - bez litery	Wszelkie trwały obiekty budowlane podlegają wyliczeniu przez jednostkę wykonawstwa geodezyjnego. Nie wyklucza się istnienia w terenie innych nie wykazanych na mapie urządzeń podziemnych, które nie zostały zgłoszone do inwentaryzacji i o których brak informacji w inst. branżowych.
W związku z tym w częściach 1 i 2 nie gwarantuje się kompletności, a dokładność położenia uzbrojenia jest niższa od dokładności kartometrycznej mapy.	
Aktualność wstępu na dzień: 21.07.2008r.	Wpisano do rejestru wstępu w: (miejsce na pieczęć)
Szczecin, dn. 21.07.2008r.	Kierownik jednostki wykonawstwa geodezyjnego: Sławomir Kuświk podpis

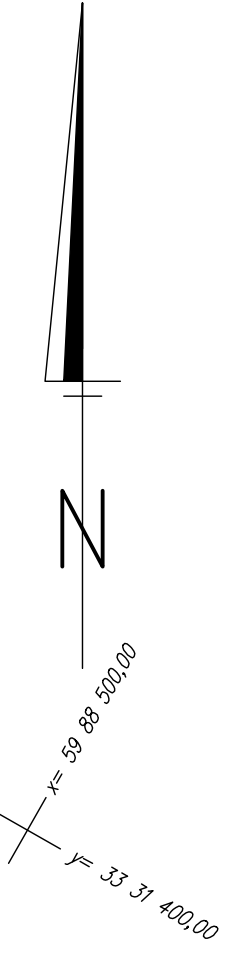

INSTALPROJEKT Pracownia Projektowa s.c. 72-605 SZCZECIN, ul. Słowackiego 10, tel. (091) 43 95 364 e-mail: biuro@instalprojekt.pl, www.instalprojekt.pl	OBJEKT/TEMAT: BUDOWA SIECI WODOCIAGOWEJ W M. BEZRZECZE POŁĄCZ WODOC. OD UL. GÓRNEJ DO UL. SZCZECIŃSKIEJ NM DZ. NR 71, 33/78, 33/79, 33/80, 33/81, 33/82, 33/83, 33/84	PROJEKTOWAŁ: mgr inż. Krystyna Jackowska upr. bud. 54/52/784	SPRAWDZIŁ: mgr inż. Małgorzata Szalewicz upr. bud. 91/52/2002
RSKINEK: P.B.W. SIECI WODOCIAGOWEJ WRAZ Z PRZEMARZANIAM I PRZEMARZANIAM	PLAN SITUACYJNO-WYKONAWCZY	SKALA: 1:500	DATA: październik, 2008
BRANŻA: sanitarna	FAZA: P.B.W.	NUMER: 1	WYKONANO: 1