


OBIEKT: Mierzyn ul.Zgodna działka nr 308, 15/4 Obręb: Mierzyn 1, Mierzyn 2 Gmina: Dobra Powiat: Policki Województwo: Zachodniopomorskie	"U LESZKA" L.Gnych, E.Bajdo-Gnych ul Wąska 16 71-415 Szczecin (Jednostka wykonawstwa geodezyjnego)
SKALA: 1:500 Układ współrzędnych: 1965 Poziom odniesienia wysokości: Kronsztadt	Wykonano w ramach roboty geodezyjnej: KERG: 1903/2009
Kierownik roboty Małgorzata Badetko upr. zaw. nr 12914	W zakresie opracowania znajdują się punkty osnowy geodezyjnej nr: Rp 7186, 1619 podlegające ochronie na podst.art.15,art.48 ust.1 pkt 3 ustawy Prawo geodezyjne i kartograficzne
Mapę do celów projektowych sporządzono przy wykorzystaniu: 1. Mapy zasadniczej w skali 1:500 sekcje: 341.131.1742, 1744 2. Danych branżowych części uzbrojenia podziemnego 3. Pomiaru zieleni wysokiej i pomników przyrody oraz pomiaru innych obiektów wskazanych przez projektanta 4. Opracowanych geodezyjnie elementów planu zagospodarowania przestrzennego (linie rozgraniczające, linie regulacyjne, osie ulic)	Granice i nr działek ewidencyjnych według danych PODGIK w Policach z dnia: 20.07.2009r.
Na mapie do celów projektowych wykazano następujące uzgodnione przez ZUDP projekty sieci uzbrojenia terenu: - brak	Rejestracja:
Informacje dodatkowe 1. ———— zakres pomiaru 2. Redakcja znaków zgodna z instrukcją techniczną K-1 (1979)/K1 (Podstawowa Mapa Kraju z 1998r.) 3. Mapa nadaje się do celów projektowych w zakresie pomiaru. 4. Stopień kartometryczności mapy do celów projektowych jest zgodny z przepisami instrukcji technicznej K-1(1979)/K1 (Podstawowa Mapa Kraju z 1998r.) 5. Wszystkie trwałe obiekty budowlane podlegają wytyczeniu przez jednostkę wykonawstwa geodezyjnego. 6. Nie wyklucza się istnienia w terenie również uzbrojenia, o którym brak było informacji branżowych i nie zostały odnalezione w terenie w czasie inwentaryzacji geodezyjnej.	
Uzbrojenie podziemne opracowano na podstawie: 1. Danych branżowych – z literą B 2. Pośredniego ustalenia przebiegu aparaturą elektromagnetyczną – z literą A 3. Bezpośrednich pomiarów powykonawczych – bez litery W związku z tym w częściach 1 i 2 nie gwarantuje się kompletności, a dokładność położenia uzbrojenia na mapie może być niższa od dokładności kartometrycznej mapy	
Aktualność mapy do celów projektowych na dzień: 20.07.2009r.	Kierownik jednostki wykonawstwa geodezyjnego Leszek Gnych

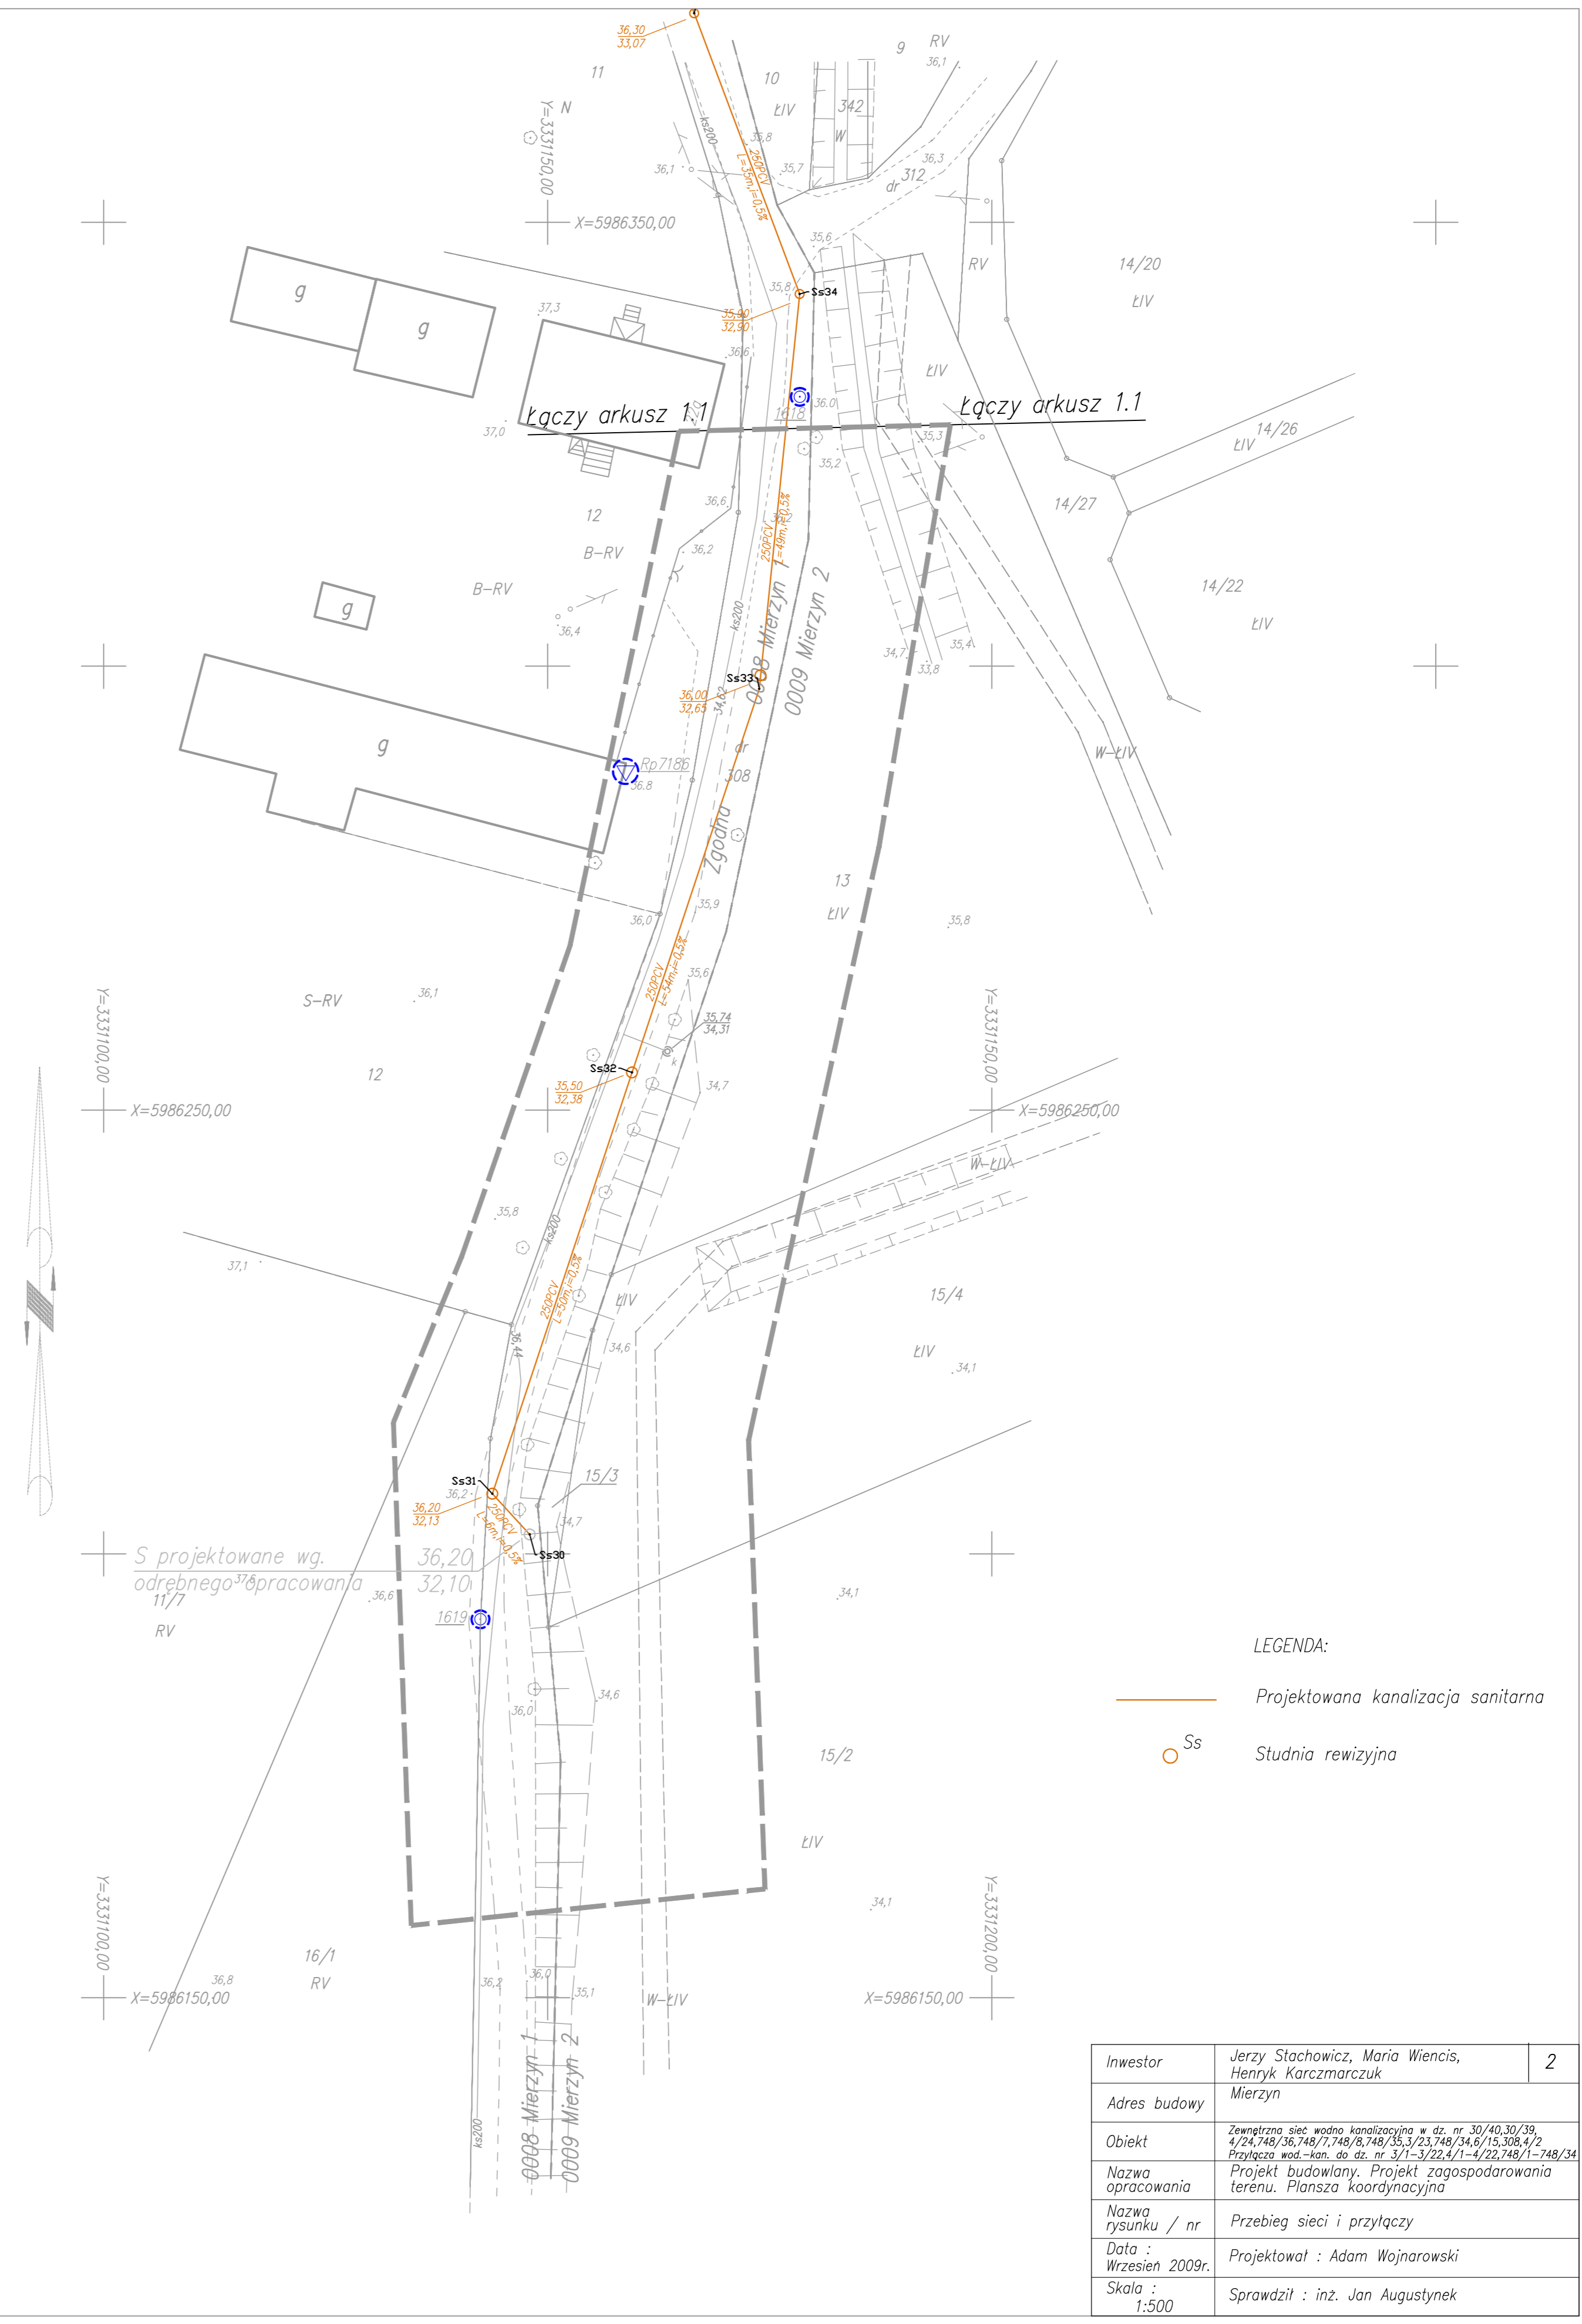

Inwestor	Jerzy Stachowicz, Maria Wiencis, Henryk Karczmarszuk	2
Adres budowy	Mierzyn	
Obiekt	Zewnętrzna sieć wodno-kanalizacyjna w dz. nr 30/40.30/39, 4/24.748/36.748/7.748/8.748/35.3/23.748/34.6/15.308.4/2. Przyłącza wod.-kan. do dz. nr 3/1-3/22.4/1-4/22.748/1-748/34	
Nazwa opracowania	Projekt budowlany. Projekt zagospodarowania terenu. Plansza koordynacyjna	
Nazwa rysunku / nr	Przebieg sieci i przyłączy	
Data : Wrzesień 2009r.	Projektował : Adam Wojnarowski	
Skala : 1:500	Sprawdził : inż. Jan Augustynek	