


OBIEKT: Bezrzecze ul. Perłowa		GEODEZJA i KARTOGRAFIA "GEODETA" ul. Ametystowa 13 BEZRZECZE 71-234 Szczecin tel. 091 43-90-847 kom. 0601-702-297 fax. 091 43-95-364	
działka: 66/80 obręb: Bezrzecze		Kierownik roboty <i>kon'ent</i> mgr inż. Sławomir Kuświk upr. zaw. 11231	
SKALA: 1:500		Wykonano metodą: Skanowanie, kalibracja i wektoryzacja mapy zasadniczej	
Wtórnik niniejszy sporządzono przy wykorzystaniu:		KERG: 2395/2006	
1. Mapy zasadniczej w skali 1:500 arkusze nr: arkusz 341.131.083 i 0834 2. Pomiarów elementów dodatkowych: 3. Opracowanych geodezyjnie elementów zagospodarowania przestrzennego (linie regulacyjne, osie ulic itp.)		Uzbrojenie podziemne opracowano na podstawie: 1. danych branzowych – z literą B 2. pośredniego ustalenia przebiegu aparaturą elektromagnetyczną – z literą A 3. bezpośrednich pomiarów powykonawczych – bez litery i w związku z tym w części 1 i 2 nie gwarantuje się kompletności, a dokładność położenia uzbrojenia jest niższa od dokładności kartometrycznej mapy	
Na niniejszym wtórniku wykazano następujące projekty obiektów budowlanych w tym uzbrojenia podziemnego: ZUDP brak		Informacje dodatkowe 1. nie wyklucza się istnienia w terenie również uzbrojenia, o którym brak było informacji branzowych i nie zostały odnalezione w terenie w czasie inwentaryzacji geodezyjnej. 2. _____ zakres pomiaru 3. W zakresie pomiaru znajdują się następujące punkty osnowy geodezyjnej podlegające ochronie: ○ brak Punkty osnowy geodezyjnych podlegają ochronie – art 48 ust 1 pkt 3 Prawa Geod. i Kartograf.	
Kierownik jednostki wykonawstwa geodezyjnego <i>kon'ent</i> mgr inż. Sławomir Kuświk upr. zaw. 11231		Wpisano do rejestru wtórników:	
Aktualność wtórnika na dzień: 2006-11-19			

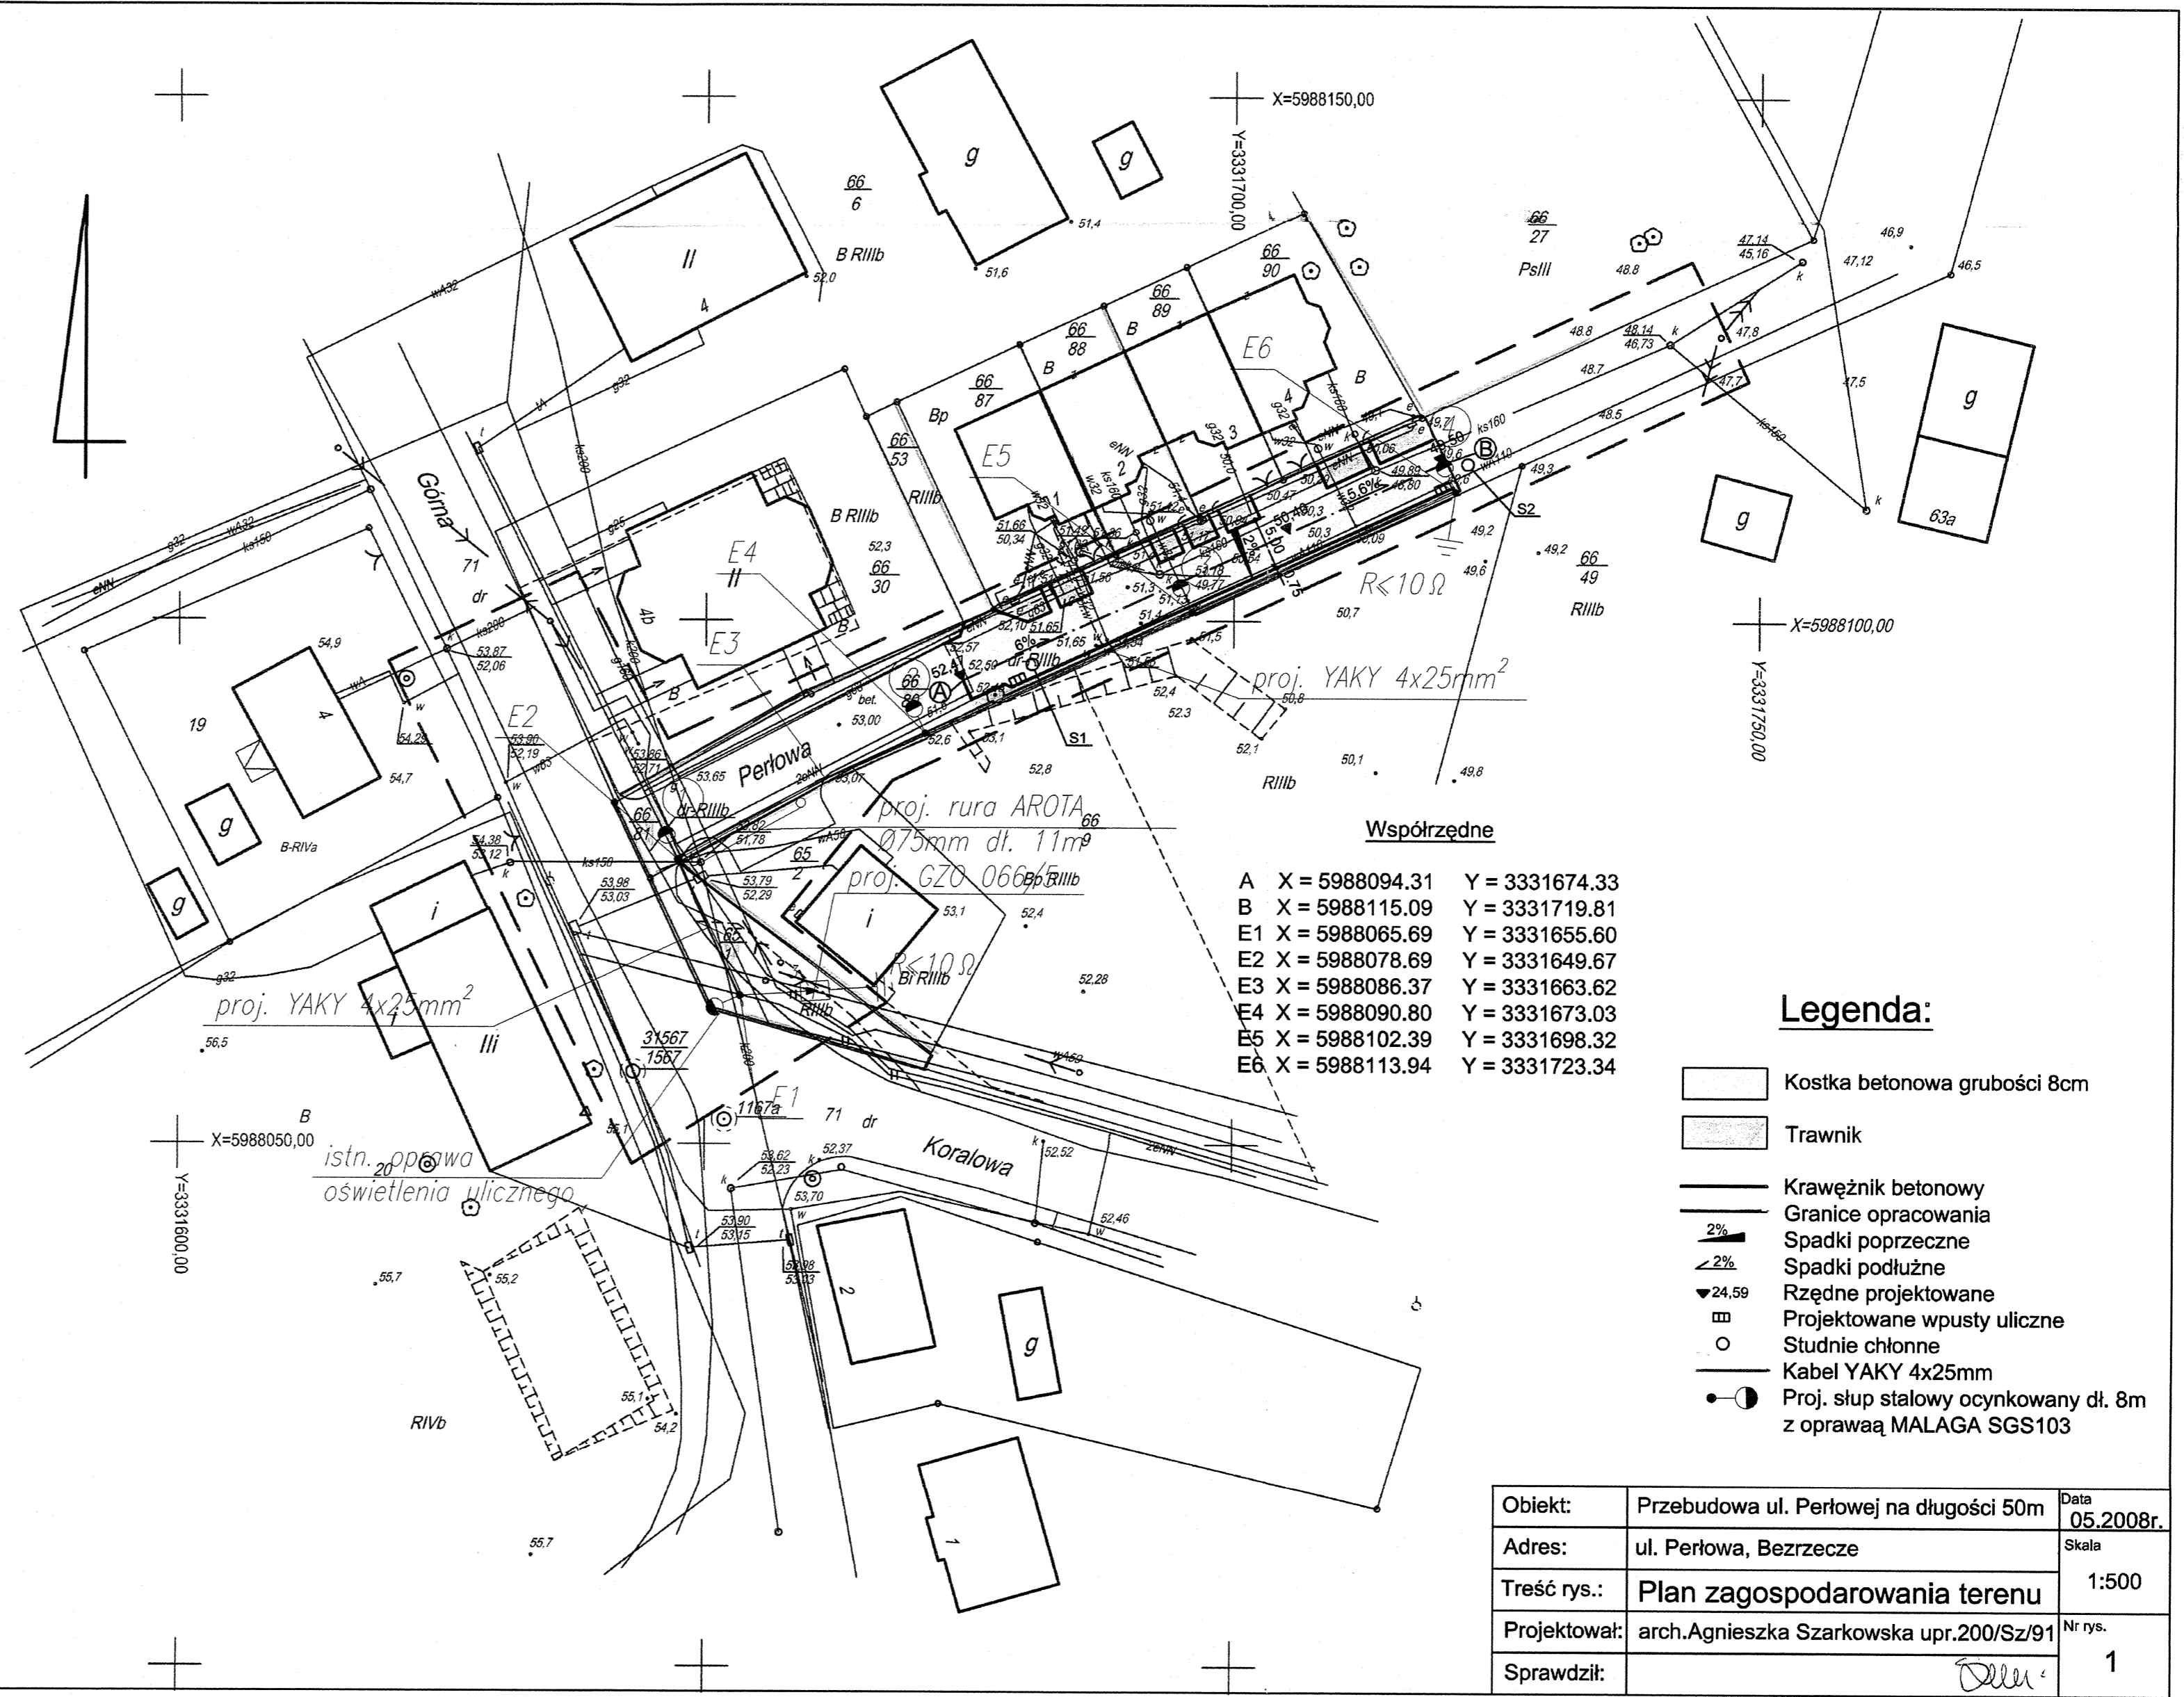

Obiekt:	Przebudowa ul. Perłowej na długości 50m	Data	05.2008r.
Adres:	ul. Perłowa, Bezrzecze	Skala	1:500
Treść rys.:	Plan zagospodarowania terenu		Nr rys.
Projektował:	arch. Agnieszka Szarkowska upr.200/Sz/91	1	
Sprawdził:	<i>Delu</i>		