


ZESTAWIENIE ELEMENTÓW			
NR	NAZWA	OPIS	ILUŚĆ
1	PO	ŚWIETLIK DACHOWY Z MOŻLIWOŚCIĄ OTWIERANIA TOOKIOCM	10
2	WN	WENTYLATOR NAWIENNY	10
3	WW	WENTYLATOR WYWIEWNY	10
4	WD	WPUSZ DACHOWY	5

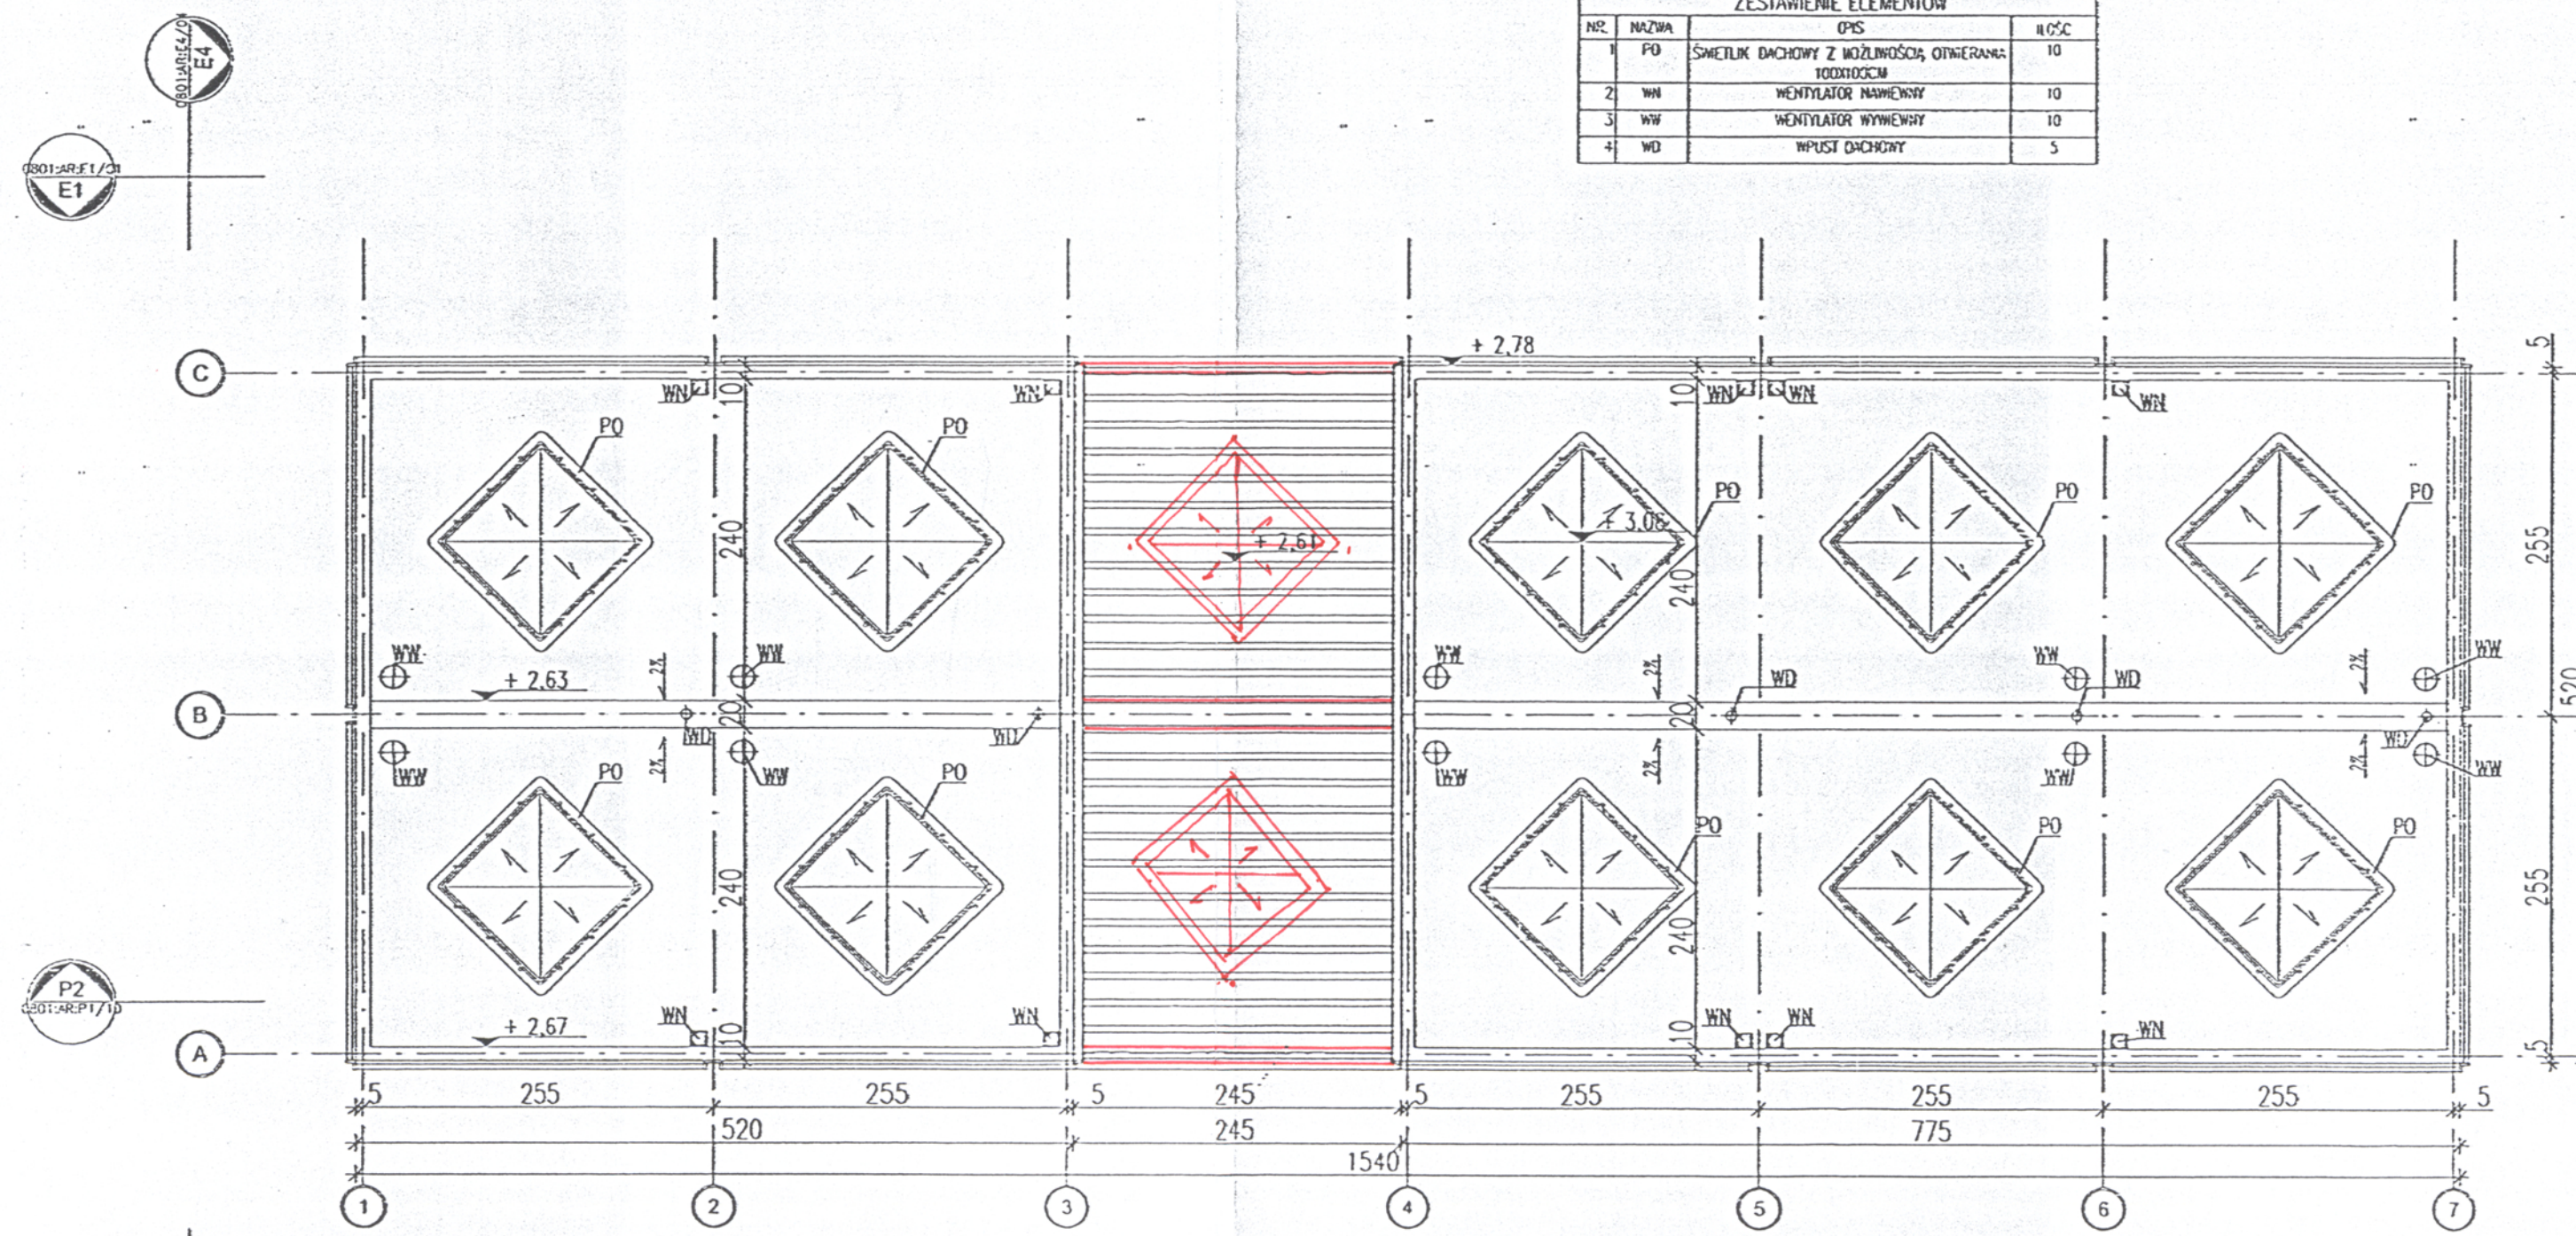

\*UWAGA: Wymiary przykładowe mogą ulec zmianie w zależności od uwarunkowań miejscowych, rozwiązanie pozostawia się do wyboru przez Inwestora oraz Projektanta przystosowującego projekt do warunków miejscowych. Przy wyborze rozwiązań należy przestrzegać prawa budowlanego, praw pokrewnych i szczególnych oraz kierować się wiedzą techniczną, rozwiązania muszą uwzględniać minimalne wielkości pomieszczeń zapisane w prawie budowlanym oraz prawach pokrewnych

<b>CTRLPLUS</b> ARCHITEKTURA		UL. CYRILA I METODEGO 6/2 71-541 SZCZECIN CTRLPLUSARCHITEK.PL
INWESTYCJA	ADAPTACJA PROJEKTU TYPOWEGO "ORLIK 2012 - ZESPÓŁ BOISK SPORTOWYCH"	
ADRES	DOBRYŃ 92001 02 NR 53/2 o. DOBRYŃ	
INWESTOR	UG DOBRYŃ UL. SZWECYŃSKA 160 72-005 DOBRYŃ	
AUTOR ADAPTACJI	mgr inż. Józef Tomaszewicz ul. bud. 32/66 ZAP/BO/3869/02	
ADAPTOWANO DO WARUNKÓW MIEJSCOWYCH		
DATA	05/2008	

zдание:  
ORLIK 2012  
MODUŁOWY SYSTEM ZAPLECZA BOISK SPORTOWYCH

inwestor: WYKONANO NA ZAMÓWIENIE MINISTERWA SPORTU

generalny projektant/wykonawca projektu:

Kulczyński Architekt



sp. z o.o.

UL. ZGODA 4 m. 2. GO-C18 WARSZAWA  
tel./fax 827 29 18 tel. 828 22 00

autorzy:  
projektant generalny: arch. Bogdan Kulczyński  
St-290/82, MKGS25/AM/1872  
projektanci: arch. Marek Michałowski  
MA/012/03, MA-1480

temat rysunku:  
WERSJA STANDARD +  
RZUT DACHU

Arch. Marek Michałowski  
Upr. bud. MA/012/03

opracował: arch. Łukasz Milewski

branża: ARCHITEKTURA

sprawdził: arch. Maksymilian Ziółkowski  
SW-11/2004; MA-1859

faza: PROJEKT ARCHITEKTONICZNO-BUDOWLANY

nr projektu: 08.01 | indeks fazy: ABW | obiekt: S+ | nr rysunku: AR-02-06 | rewizja: - | data edycji: 08.04 | arkusz: 1/1 | skala: 1:50