

Sporządził: ag dnia 2007.07.17.

**RYS.2.KONCEPCJA ZAGOSPODAROWANIA TERENU  
POD MIĘDZYGMINNE SCHRONISKO DLA ZWIERZĄT 1:1000  
(działka nr 287/28, obr. Dobra)**

**DANE OGÓLNE:**



POWIERZCHNIA DZIAŁKI 287/28=58857m<sup>2</sup>  
POWIERZCHNIA DODATKOWA WYODRĘBNIONA Z DZIAŁEK 287/27,287/4, 882/1 =550m<sup>2</sup>  
POWIERZCHNIA ZABUDOWY WRAZ Z WYBIEGAMI DLA ZWIERZĄT = 1170m<sup>2</sup>  
POWIERZCHNIA TERENÓW UTWARZONYCH = 1280m<sup>2</sup>  
POWIERZCHNIA ZIELENI = 56960m<sup>2</sup>

ILOŚĆ MIEJSC PARKINGOWYCH 12+2szt.

**OZNACZENIA:**

- OBIEKTY KUBATUROWE
- ZIELEŃ NISKA
- ZIELEŃ WYSOKA
- KOMUNIKACJA PIESZA
- KOMUNIKACJA KOŁOWA
- GRANICA DZIAŁKI
- WJAZDY I WYJAZDY
- WEJŚCIA DO BUDYNKÓW
- MIEJSCA PARKINGOWE  
DLA OSÓB NIEPEŁOSPRAWNYCH

**DZ. NR 287/28**

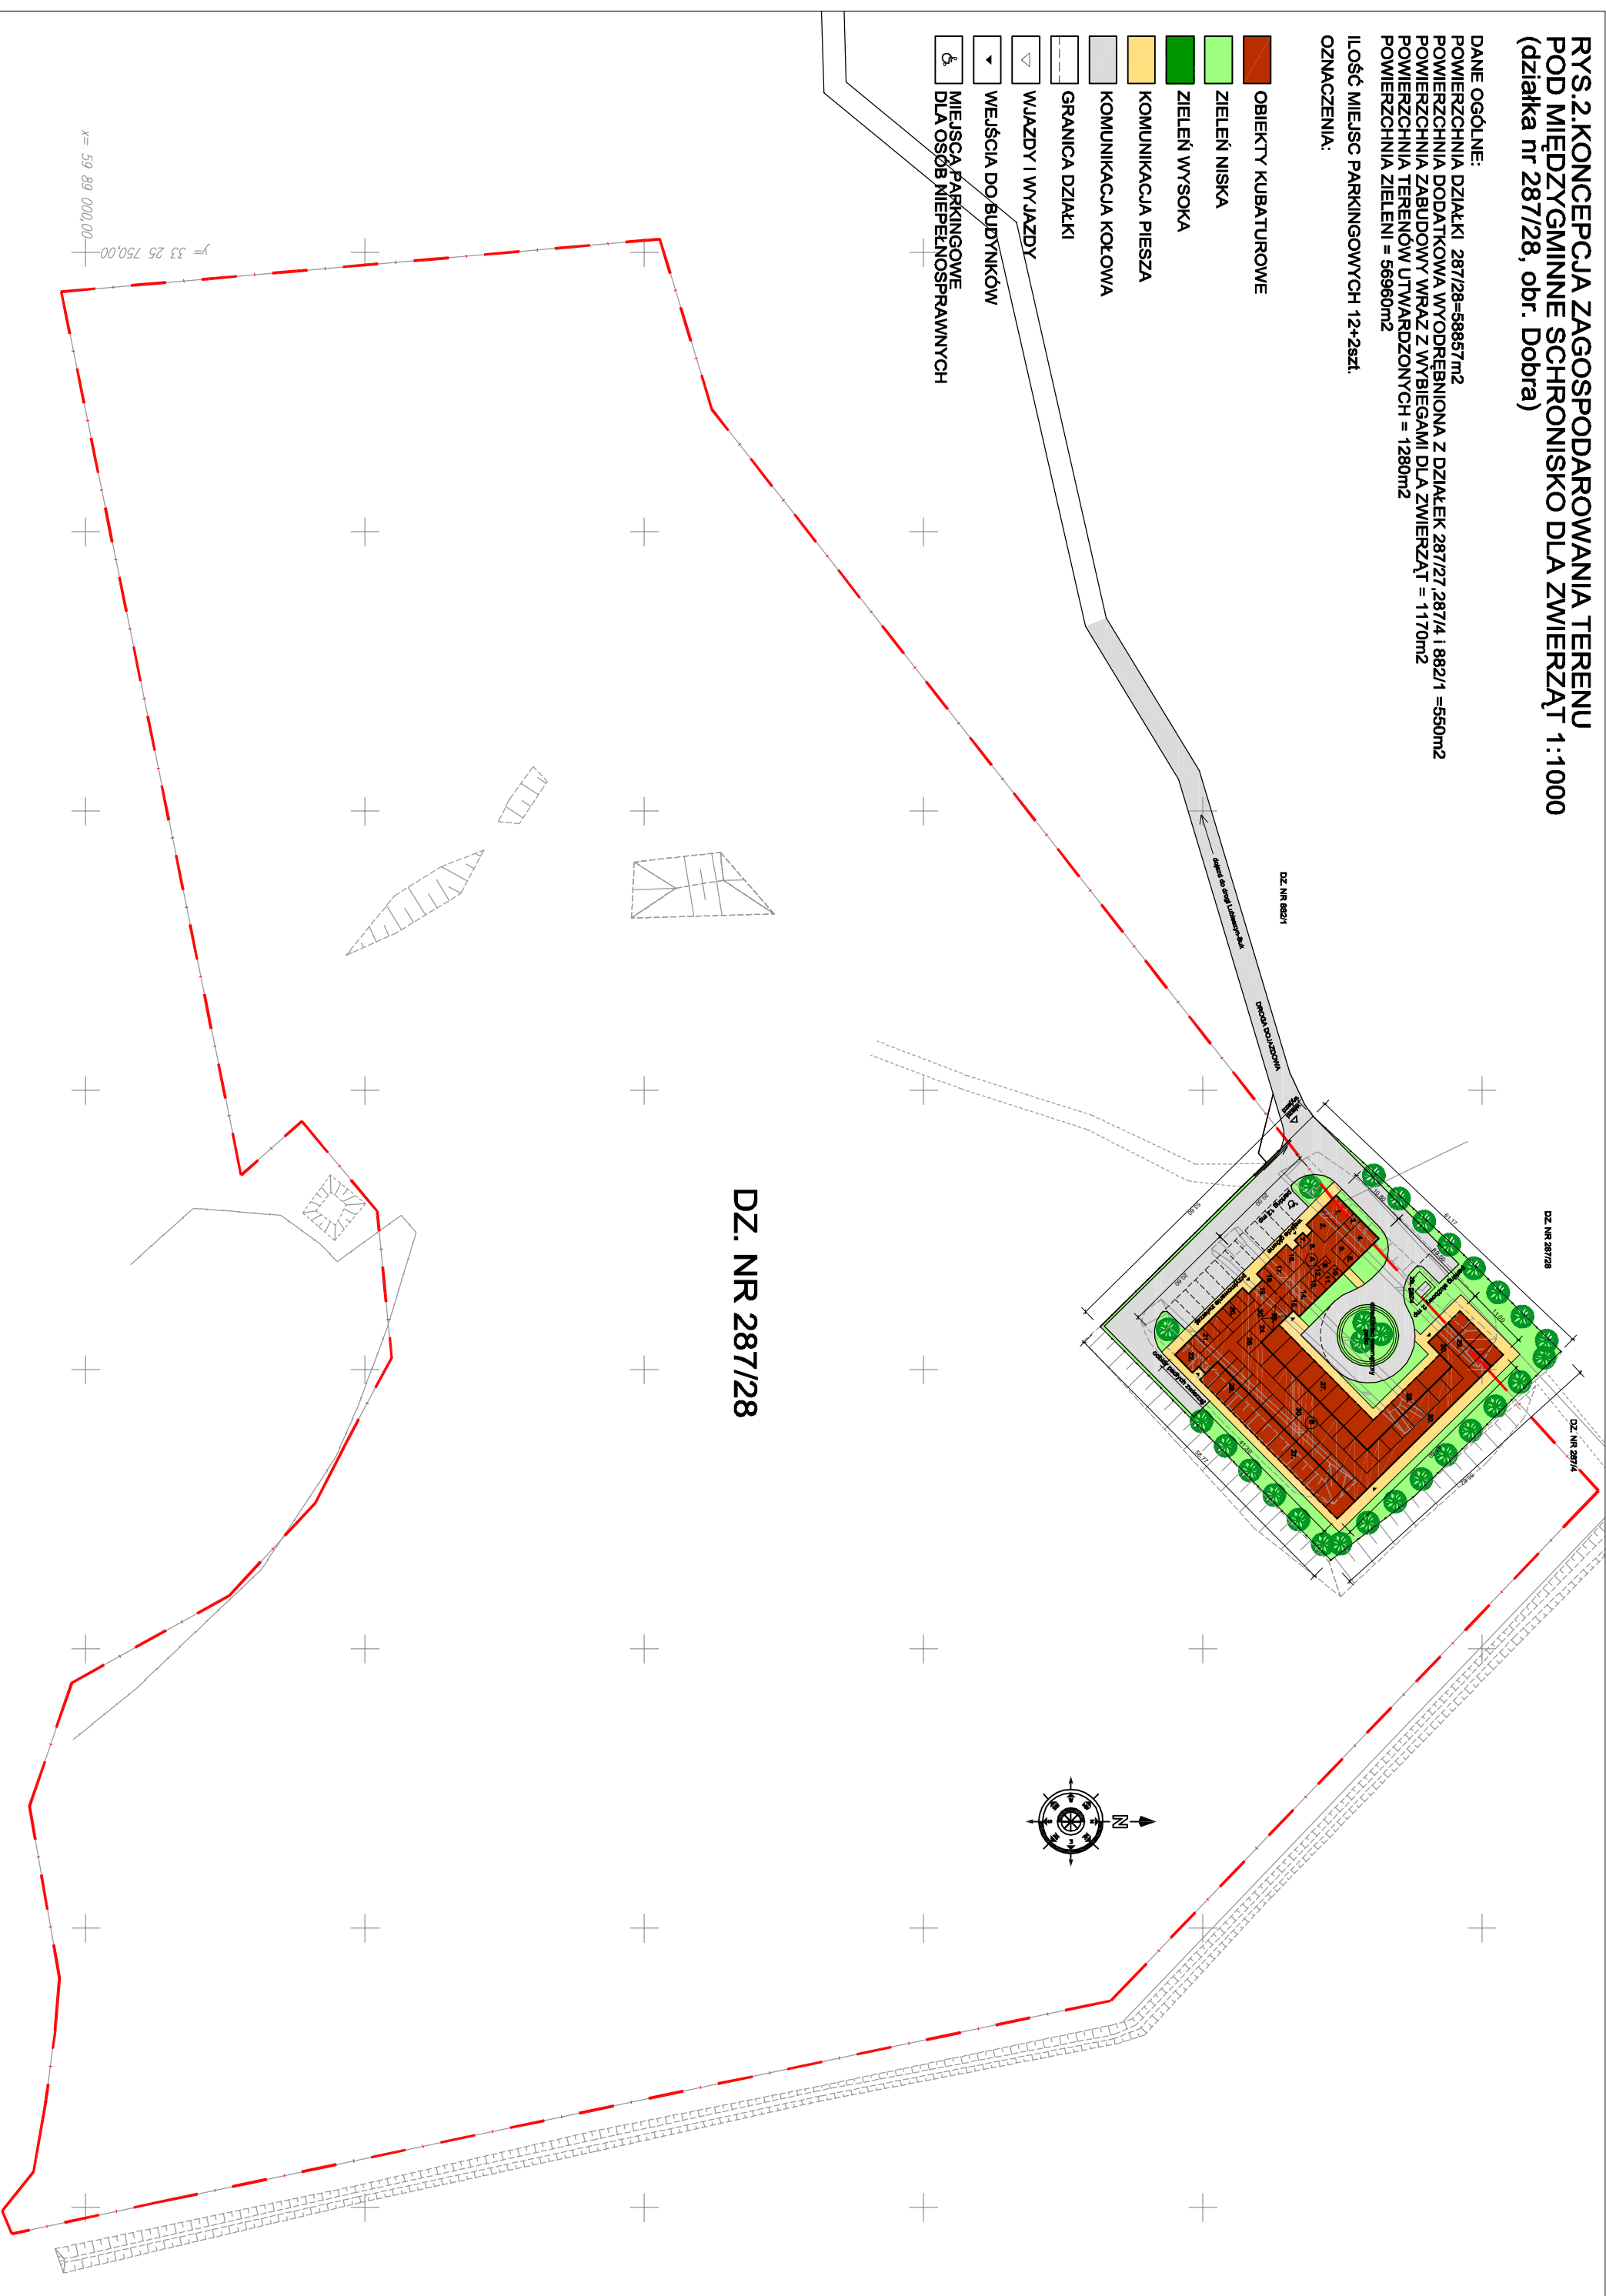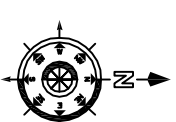

x= 59 89 000,00  
y= 33 25 750,00

# RYS.2a.KONCEPCJA ZAGOSPODAROWANIA TERENU POD MIĘDZYGMINNE SCHRONISKO DLA ZWIERZĄT 1:500 (działka nr 287/28, obr. Dobra)


## DANE OGÓLNE:

POWIERZCHNIA DZIAŁKI 287/28=58857m<sup>2</sup>  
 POWIERZCHNIA DODATKOWA WYODRĘBNIONA Z DZIAŁEK 287/27,287/4 I 882/1 =550m<sup>2</sup>  
 POWIERZCHNIA ZABUDOWY WRAZ Z WYBIEGANI DLA ZWIERZĄT = 1170m<sup>2</sup>  
 POWIERZCHNIA TERENÓW UTRWARDZONYCH = 1280m<sup>2</sup>  
 POWIERZCHNIA ZIELENI = 56960m<sup>2</sup>

ILOŚĆ MIEJSC PARKINGOWYCH 12+2szl.

## OZNACZENIA:

- OBIEKTY KUBATUROWE
- ZIELEŃ NISKA
- ZIELEŃ WYSOKA
- KOMUNIKACJA PIESSZA
- KOMUNIKACJA KOŁOWA
- GRANICA DZIAŁKI
- WJAZDY I WYJAZDY
- WEJŚCIA DO BUDYNKÓW
- MIEJSCA PARKINGOWE DLA OSÓB NIEPEŁNOSPRAWNYCH

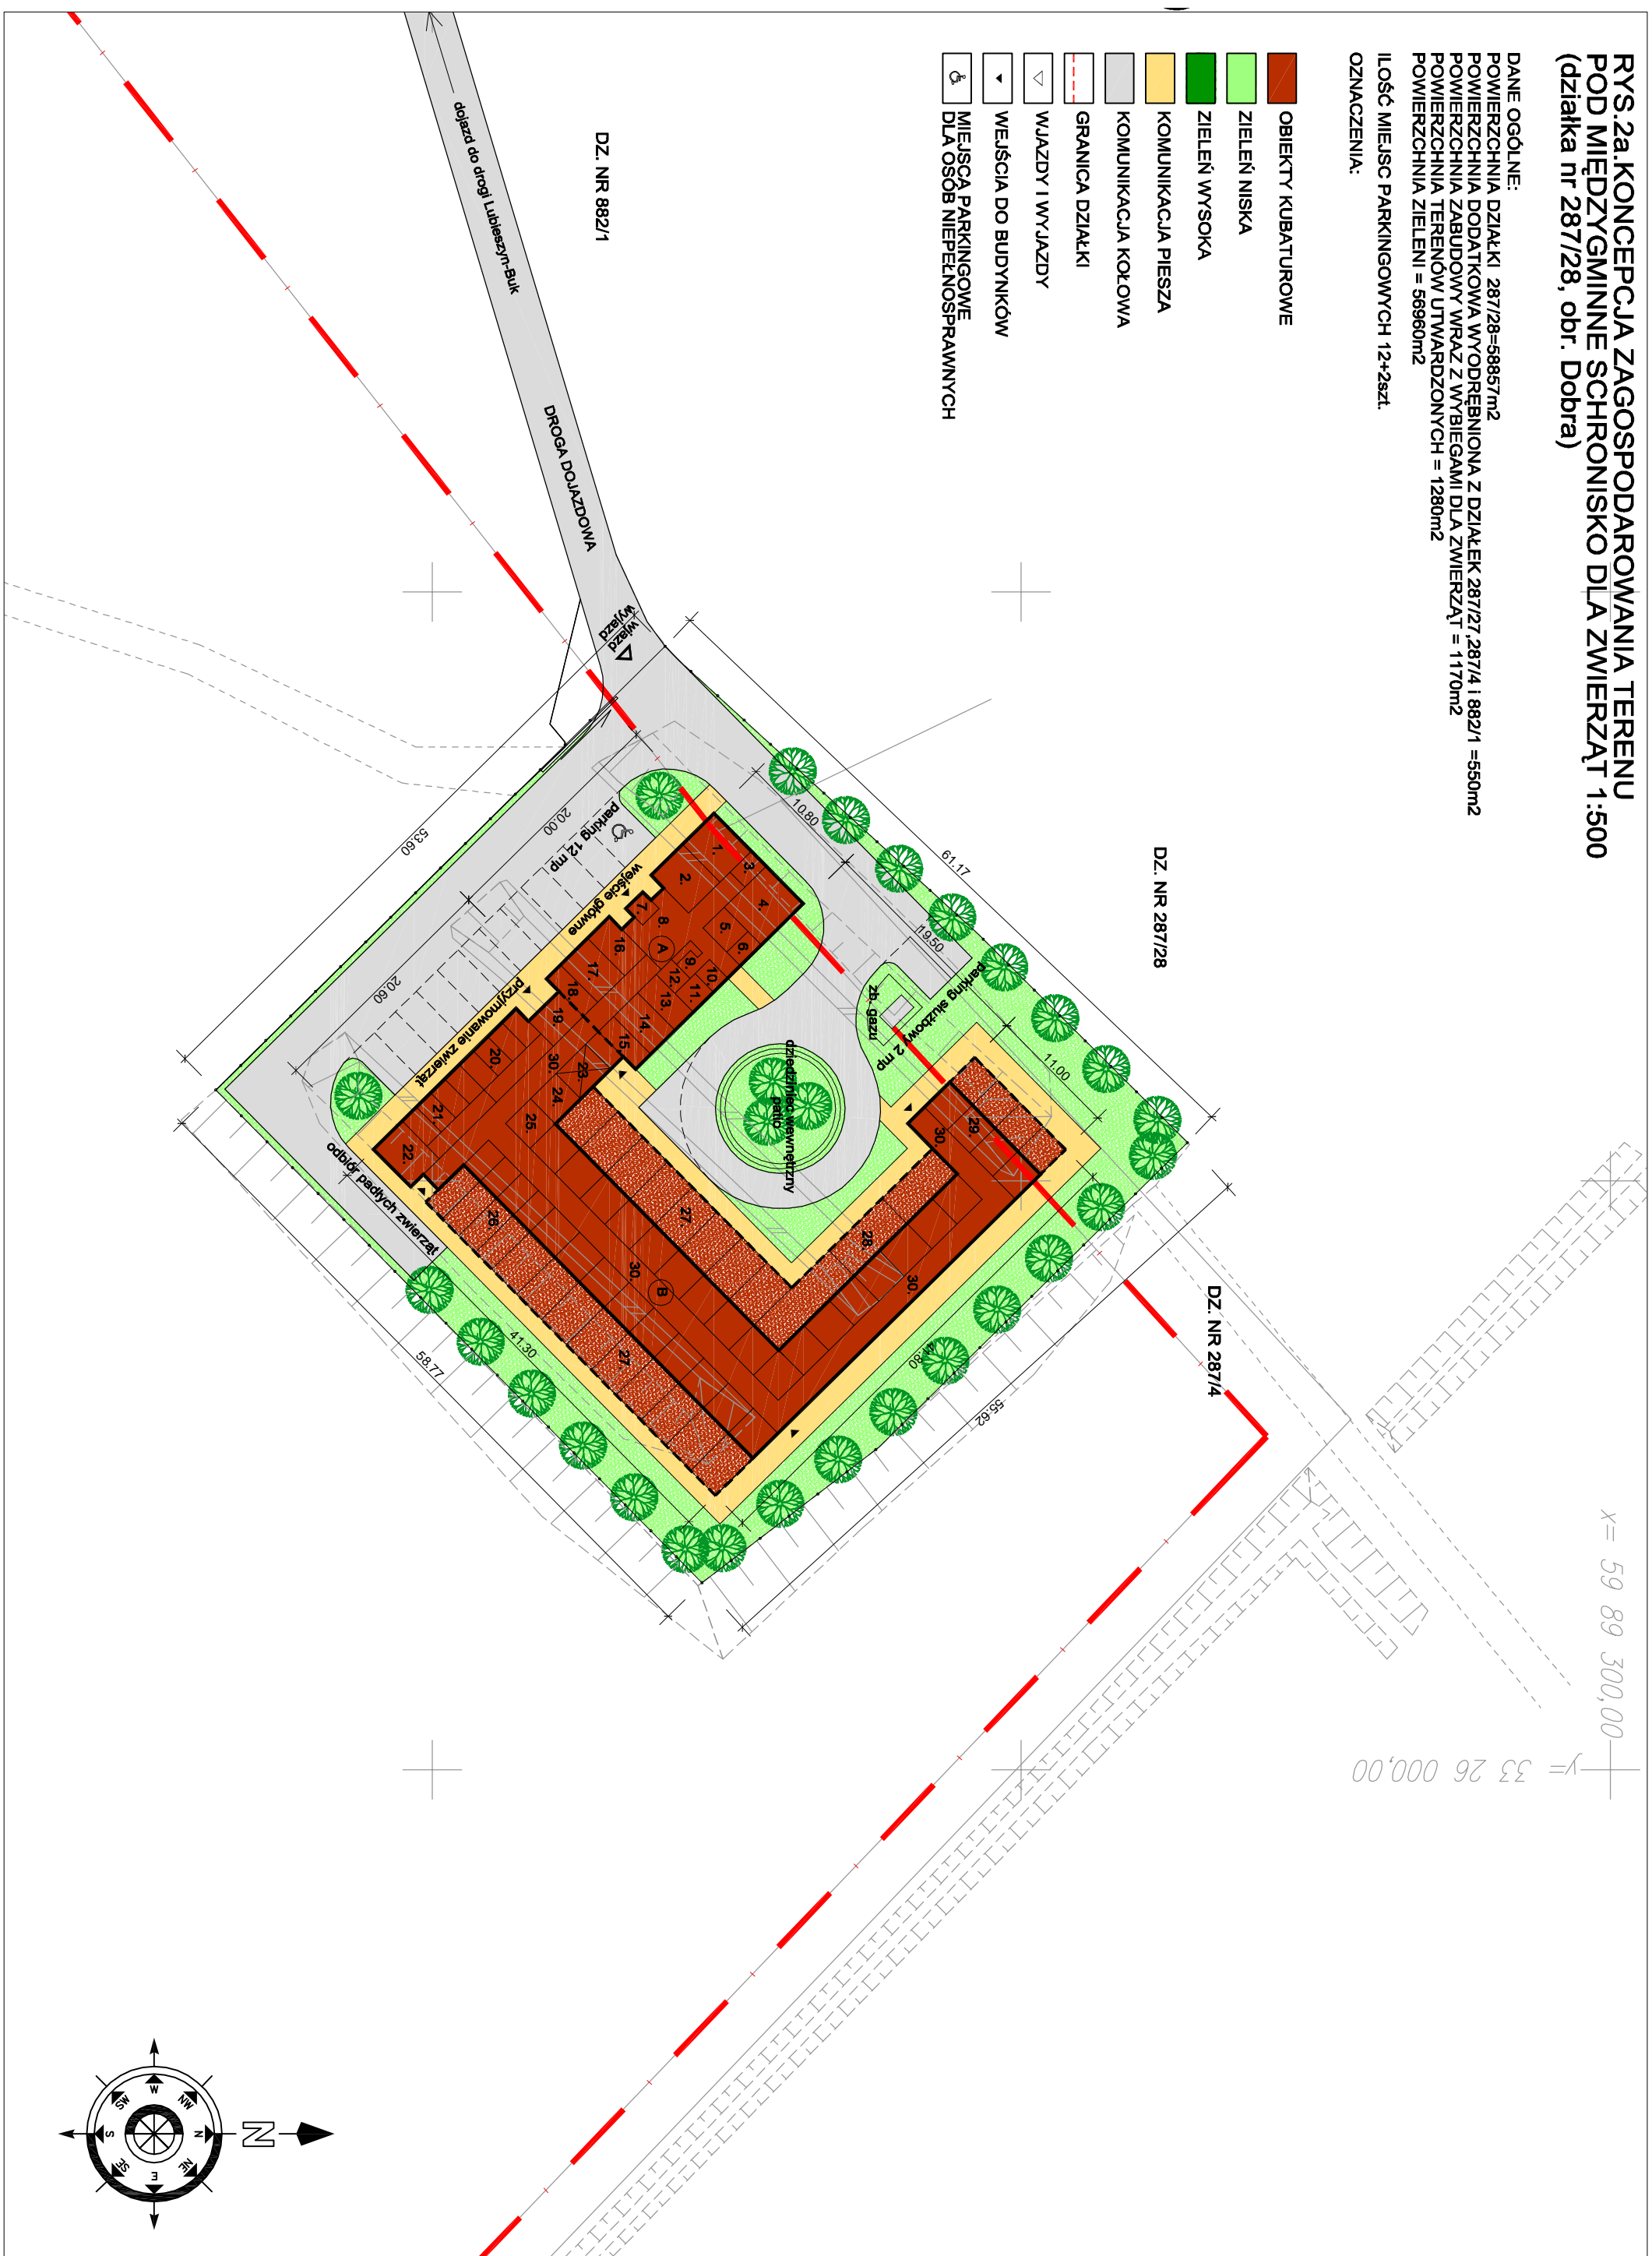



# RYS. 3. BUDYNEK SCHRONISKA - KONCEPCJA FUNKCJONALNA SKALA 1:500



## OPIS POMIESZCZEŃ

### A. BUDYNEK GŁÓWNY

1. POKÓJ BIUROWY
2. POKÓJ SOCJALNY
3. ARCHIWUM
4. ŚWIELTLICA (SALKA DYDAKTYCZNA)
5. WC DLA NIEPEŁNOSPRAWNYCH
6. WC OGÓLNODESTĘPNE
7. WIATROŁAP
8. HOL GŁÓWNY
9. WYDAWANIE ZWIERZĄT
10. SZATNIA PERSONELU
11. UMYWALNIA +WC PERSONELU
12. POM. PORZĄDKOWE
13. MAGAZYN KARMY
15. ZMYWALNIA
16. GABINET ZABIEGOWY
17. SALKA OPERACYJNA
18. MAGAZYN ŚRODKÓW MED.

### B. BUDYNEK ZESPOŁU BOKSÓW DLA ZWIERZĄT

19. POCZEKALNIA
20. KWARANTANNA
21. KOJCE DLA CHORYCH PSÓW
22. CHŁODNIA DLA PADNIĘTYCH ZWIERZĄT
23. KOTŁOWNIA
24. DEZYNFEKCJA
25. MAGAZYN ŚRODKÓW DEZ.
26. KOJCE Z WYBIEGAMI DLA PSÓW AGRESYWNYCH
27. KOJCE Z WYBIEGAMI DLA PSÓW ZDROWYCH
28. KOJCE Z WYBIEGAMI DLA SUK I SZCZENIĄT
29. KOJCE Z WYBIEGAMI DLA KOTÓW
30. KOMUNIKACJA

## OZNACZENIA GRAFICZNE:

- BIURA I ADMINISTRACJA
- POMIESZCZENIA SANITARNE I PORZĄDKOWE
- CZĘŚĆ ZABIEGOWA
- CZĘŚĆ KUCHENNA
- POMIESZCZENIA TECHNICZNE I MAGAZYNOWE
- POMIESZCZENIA DLA ZWIERZĄT
- KOMUNIKACJA
- OGRODZENIE
- WJAZDY I WYJAZDY
- WEJŚCIA DO BUDYNKÓW
- MIEJSCA PARKINGOWE DLA OSÓB NIEPEŁNOSPRAWNYCH

