



GMINA DOBRA - DROGI  
BUK - DOBRA trasa



**Fotokart Sp. z o.o.**  
ul. Cyryla i Metodego 9a  
71-541 Szczecin  
tel. (091) 45 53 072  
fax (091) 43 43 676  
[www.fotokart.com.pl](http://www.fotokart.com.pl)

SKALA 1:500

**KIEROWNIK ROBOTY**

inż. Grzegorz Iwaszko  
ul. Żelazowa 61/62

FOTOGRAMETRIA, GEOINFORMA

*Ks.rob.: 259/01*

Wykonano metodą : skanowanie, kalibracja rastrów, wektoryzacja, wydruk na ploterze.

Wtórnik niniejszy sporządzono  
przy wykorzystaniu:

KERG: 455/2005

1. mapa zasadnicza 1:500 - sekcje 340.224.1533, 2011, 2013, 2014, 2031, 2032;
- 1:1000 - sekcje 340.224.141, 142, 143, 144.
2. pomiaru dodatkowych elementów
3. opracowanych geodazyjnie elementów planu zagospodarowania przestrzennego (linie regulacyjne, osie ulic)

*Uzbrojenie podziemne  
opracowano na podstawie:*

1. danych branżowych - z literą B
2. pośredniego ustalenia przebiegu aparaturą elektromagnetyczną - z literą A
3. bezpośrednich pomiarów powykonawczych - bez litery

W związku z tym w pkt. 1 i 2  
nie gwarantuje się kompletności,  
a dokładność położenia uzbrojenia  
jest niższa od dokładności  
kartometrycznej mapy.

Na niniejszym wtórniku wykazano następujące projekty obiektów budowlanych w tym uzbrojenia podziemnego terenu: 46/04 - e, g, k, w; 47/04 - e, g, k; 187/04 - e, k; 311/03 - e; 370/03 - t.

**Informacje dodatkowe:**

1. Nie wyklucza się istnienia w terenie również uzbrojenia, o którym brak było informacji branżowych i nie zostały odnalezione w terenie w czasie inwentaryzacji geodezyjnej.
2. Zakres pomiaru: -----
3. Stwierdza się kartometryczność niniejszego wtórnika.
4. Układ współrzędnych - 65
5. Poziom odniesienia - Kronsztadt

W zakresie pomiaru znajdują się następujące punkty osnowy geodezyjnej podlegające ochronie: 467, 1048, 1148, 1150, 2372.  
Punkty osnów geodezyjnych podlegają ochronie - art.15, art.48 ust.1 pkt 3 Prawa Geod. i Kartograf.  
Dz. U. z 1989r. nr 30, poz. 163 z późniejszymi zmianami

WICEPREZES ZARZĄDU  
FOTOKART sp. z o.o.



*Wpisano do rejestru wtórników:*

z Iwaszko  
nr16260

100

Aktualność wtórnika  
na dzień: 2005-04-28

☀ punkty osnowy podlegające ochronie

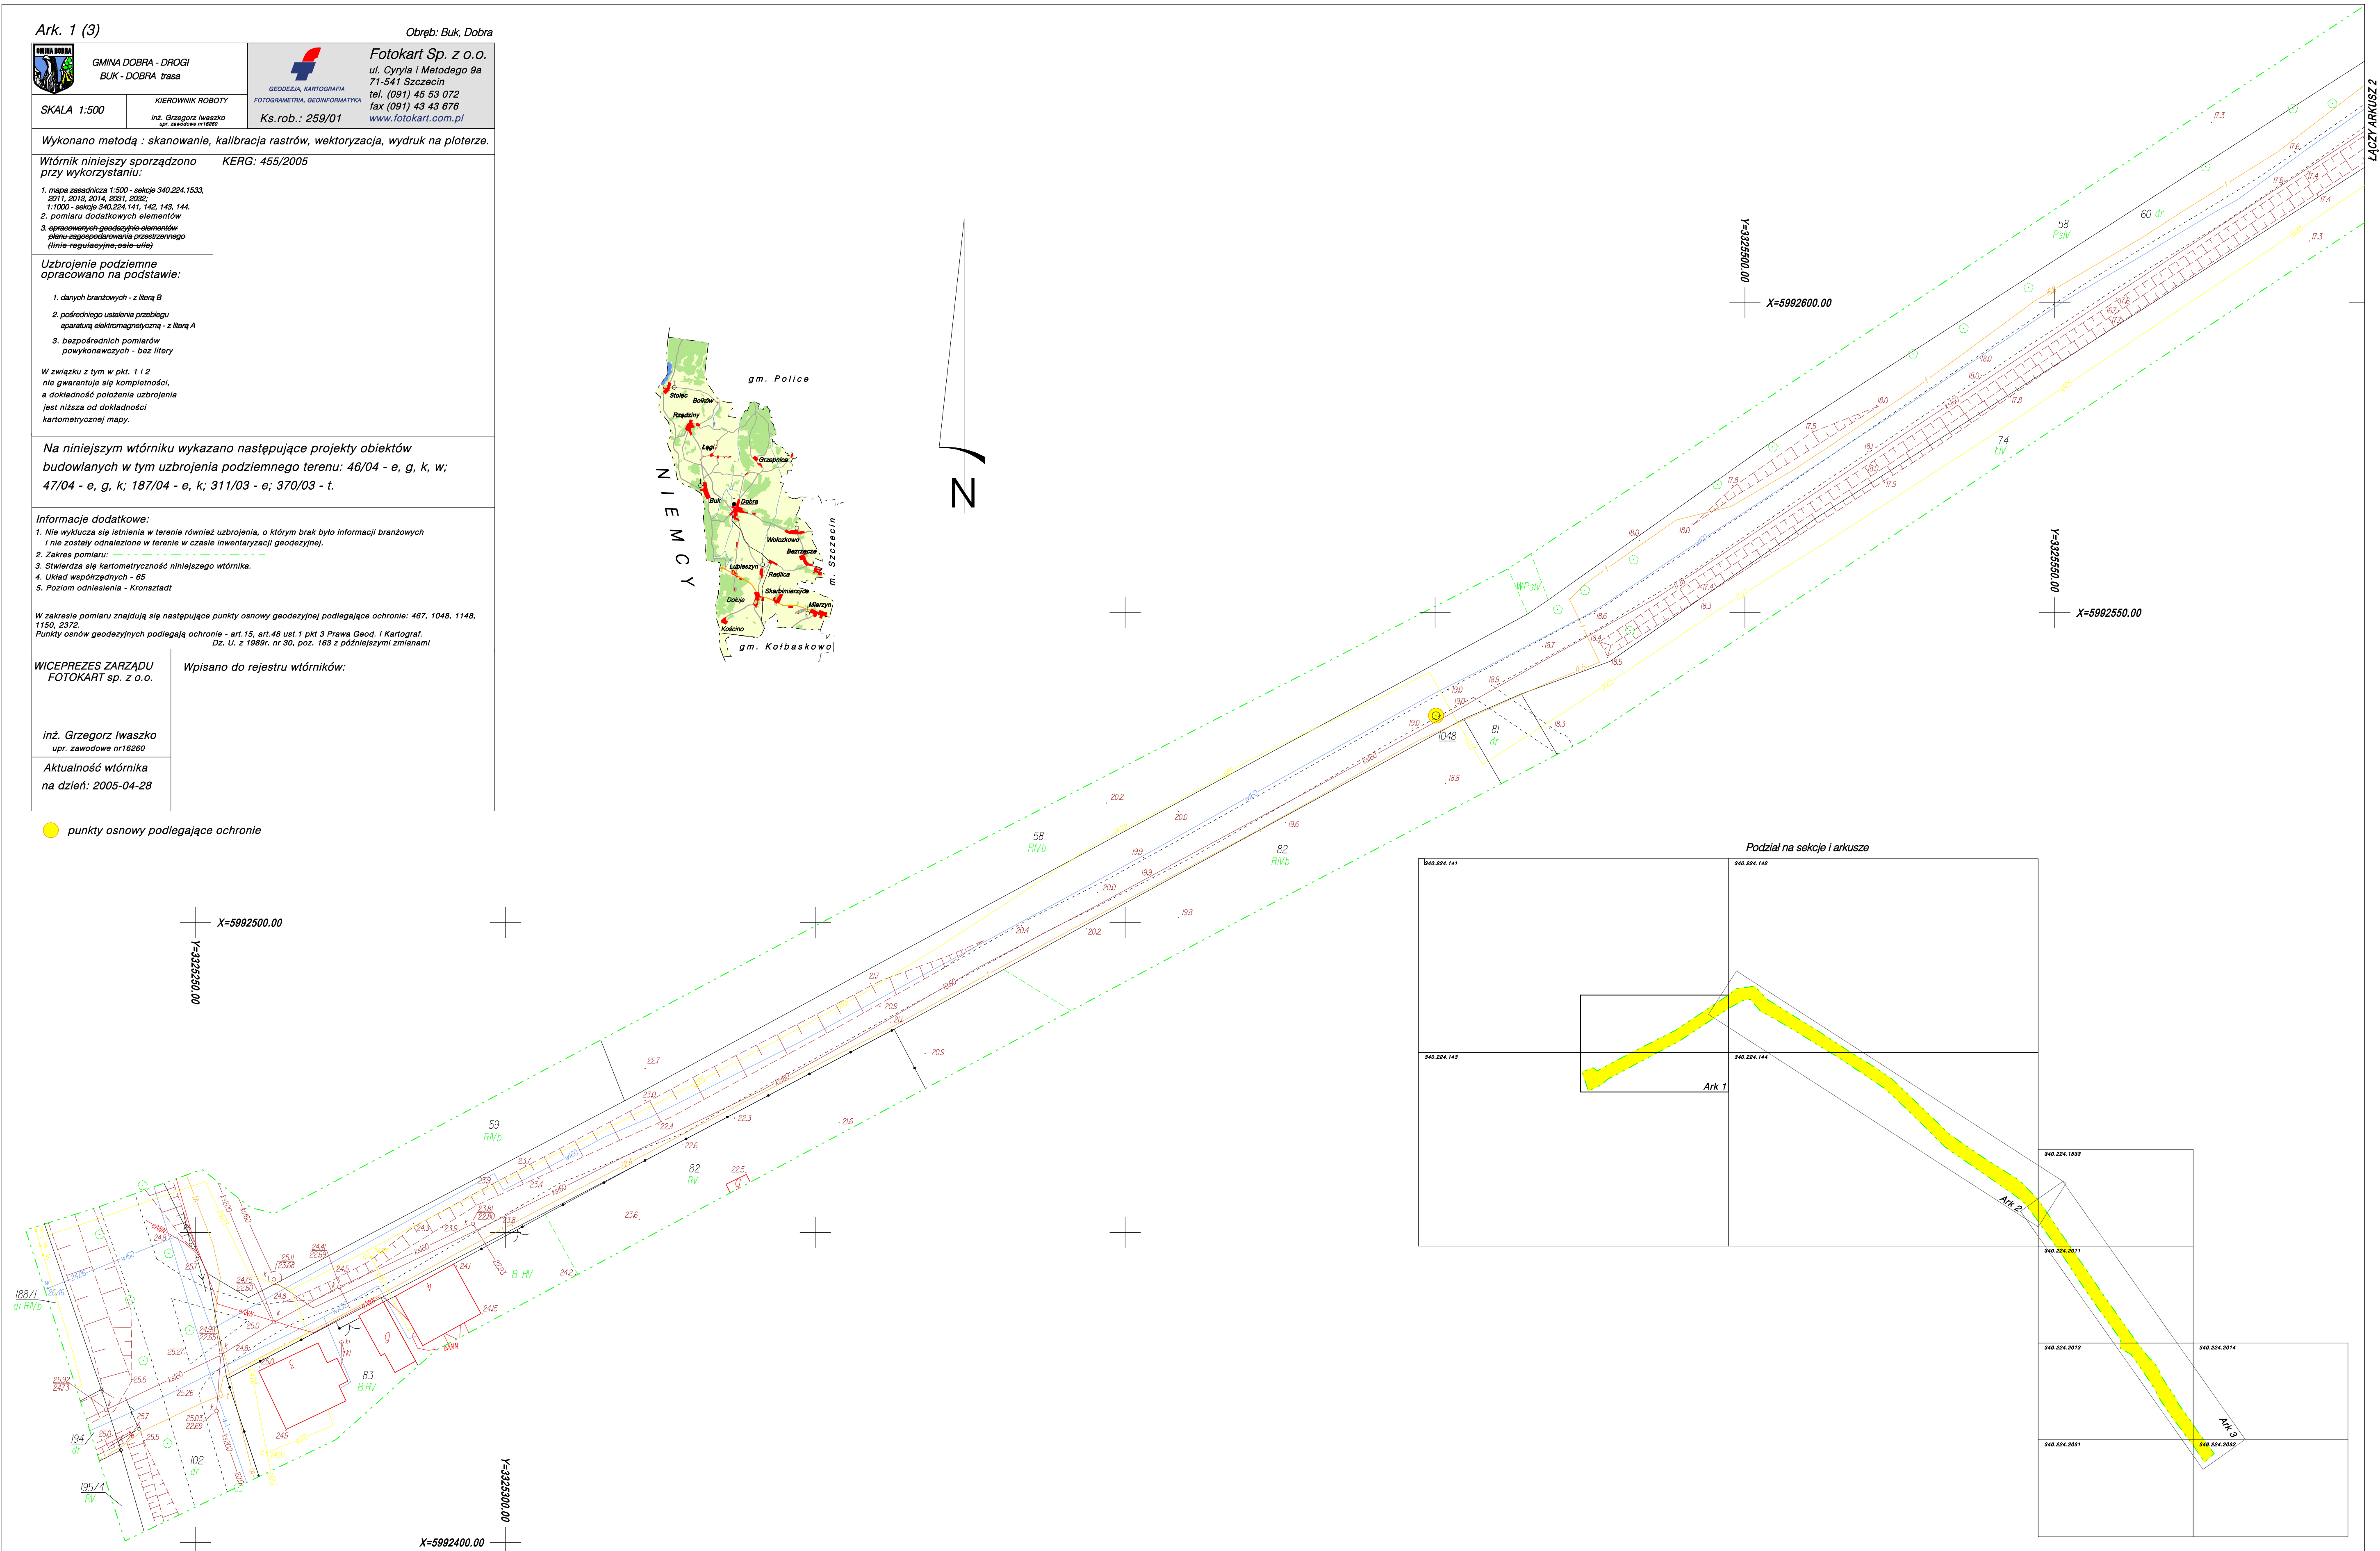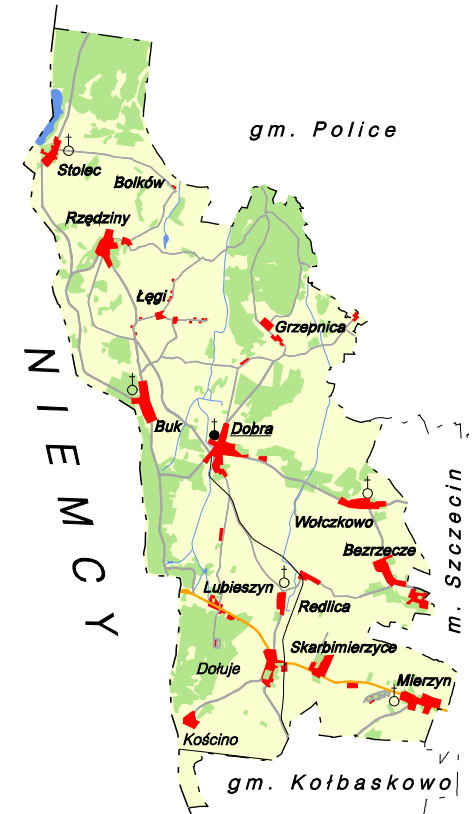

1 ACZY ARKUSZ 2