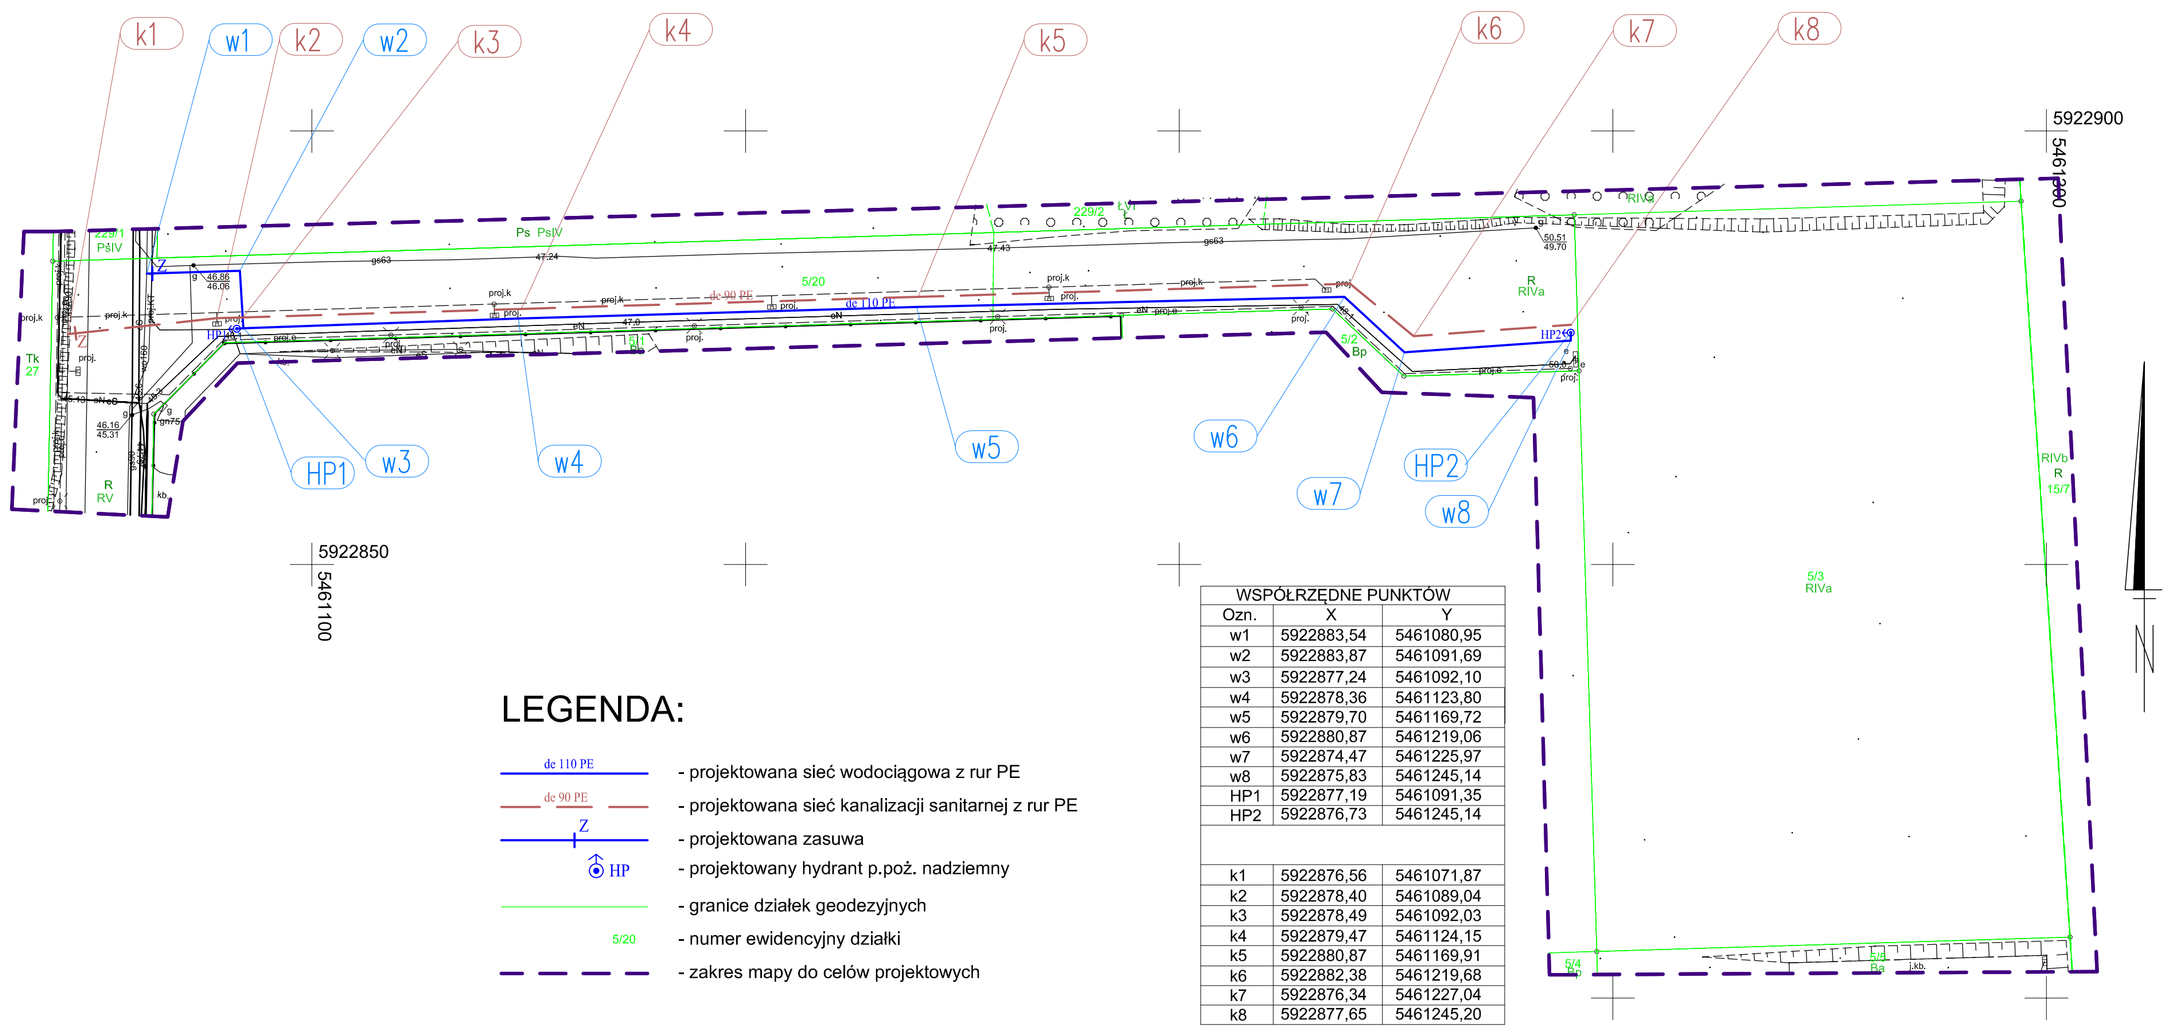

LEGENDA:

- dc 110 PE - projektowana sieć wodociągowa z rur PE
- dc 90 PE - projektowana sieć kanalizacji sanitarnej z rur PE
- Z - projektowana zasuwa
- HP - projektowany hydrant p.poż. nadziemny
- granice działek geodezyjnych
- 5/20 - numer ewidencyjny działki
- zakres mapy do celów projektowych

WSPÓŁRZĘDNE PUNKTÓW		
Ozn.	X	Y
w1	5922883,54	5461080,95
w2	5922883,87	5461091,69
w3	5922877,24	5461092,10
w4	5922878,36	5461123,80
w5	5922879,70	5461169,72
w6	5922880,87	5461219,06
w7	5922874,47	5461225,97
w8	5922875,83	5461245,14
HP1	5922877,19	5461091,35
HP2	5922876,73	5461245,14
k1	5922876,56	5461071,87
k2	5922878,40	5461089,04
k3	5922878,49	5461092,03
k4	5922879,47	5461124,15
k5	5922880,87	5461169,91
k6	5922882,38	5461219,68
k7	5922876,34	5461227,04
k8	5922877,65	5461245,20

MAPA DO CELÓW PROJEKTOWYCH

OBIEKT:

woj. zachodniopomorskie, powiat policki
321101_2 - Dobra (Szczecińska)
321101_2.0004 - Dołuje
dz. 5/3, 5/20

SKALA: 1:500
Układ współrzędnych: 2000/15
Poziom odniesienia wysokości: PL-EVRF2007-NH

Kierownik roboty:
Dariusz Popowicz upr 19639 (1)
(imię, nazwisko, nr i zakres uprawnień)

Mapę do celów projektowych sporządzono przy wykorzystaniu:
1. Cyfrowej mapy zasadniczej w skali 1:500 nr arkusza w układzie 2000/15
2. Uzbrojenie podziemne opracowano na podstawie:
a) Bezpośredniego pomiaru powykonawczego na osnowę - bez litery
b) Pomiaru wykonawczego przewodów - z literą A
c) Digitalizacji i wektoryzacji rastra mapy zasadniczej - z literą D
d) Pomiarów fotogrametrycznych - z literą D
e) Pomiarów w oparciu o elementy mapy lub dane pomiarowe - z literą M
f) W oparciu o dane branżowe - z literą B
g) Inne (np. wskazanie przebiegu przez wykonawcę) - z literą I
h) Niekreślone (np. wskazanie przebiegu przez wykonawcę) - z literą X
i) Dokumentacja z narady koordynacyjnej - z literą K
j) Pozwolenie budowy - z literą P
k) Zgłoszenie budowy - z literą P
l) Dokumentacja z wytyczenia obiektu - z literą T
3. Pomiaru zieleni wysokiej i pomników przyrody
4. Opracowanych geodezyjnie elementów planu zagospodarowania przestrzennego (linie ograniczające, linii regul., osie ulic)
5. ~~Nie wykonuje się istnienia w terenie również uzbrojenia o którym brak było informacji branżowych i nie zostały odnalezione w czasie inwentaryzacji geodezyjnej~~

Na maple do celów projektowych wykazano następujące projekty sieci uzbrojenia terenu skoordynowane na Naradzie Koordynacyjnej w WGKiK:
GK.6630.365.2023/e0
GK.6630.40.2024/e

Informacje dodatkowe:
zakres pomiaru
1. Redakcja mapy zgodna z rozporządzeniem MAC z dnia 21.10.2015r. (Dz. U. 2015, poz. 1938) z dnia 02.11.2015r. (Dz. U. 2015, poz. 2028)
2. Mapa sporządzona została zgodnie z rozp. Ministra Rozwoju, Pracy i Technologii z dnia 07.07.2021r (Dz. U. 2021, poz. 1304)
3.1. ~~Opracowanie nie dotyczy przypadku opisanego w §31.1 rozp. Ministra Rozwoju, Pracy i Technologii z dnia 07.07.2021r (Dz. U. 2021, poz. 1304)~~
3.2. Mapa zgodna z przepisami §31.1 rozp. j.w.
4. Mapa nadaje się do celów projektowych w zakresie pomiaru
5. Wszystkie trwale obiekty budowlanepodlegają wytyczeniu przez jednostkę wykonawstwa geodezyjnego.

Dariusz Popowicz

(kierownik jednostki wykonawstwa geodezyjnego)

21.01.2026r - usunięto z mapy zrealizowany projekt GK.6630.40.2024 oraz uzupełniono mapę o inwentaryzację kabla eN zrealizowanego w ramach roboty GK.6640.447.2024.
Dariusz Popowicz upr. 19639

GEOMETER
Dariusz Popowicz
ul. Fl. Szarego 5/11 Szczecin
tel. 530 300 330
geodezja@geodezja.com
(Jednostka wykonawstwa geodezyjnego)

Wykonano metodą: wektorową

Nazwa pliku: GK.6640.3183.2024.dxf
Wielkość pliku .....data .....

Wykonano w ramach pracy geodezyjnej
GK.6640.3183.2024
Zgłoszonej w WGKiK w Policach

W zakresie opracowania znajdują się punkty osnowy geodezyjnej nr: brak
podlegające ochronie na podst. art. 15. ust. 48 ust.1 pkt 3 ustawy Prawo geodezyjne i kartograficzne

Aktualność mapy:
1. Zgodność mapy z bazą BDOT 500 (wywiad terenowy i wykonywanie pomiarów) w dniu 05.12.2024r
2. Zgodność mapy z bazą GESUT w dniu 02.12.2024r
3. Zgodność mapy w treści ewidencyjnej z operatem technicznym ID lub
4. Zgodność mapy z bazą EGIB w dniu 02.12.2024r

Rejestracja:

Oświadczam, że niniejszy dokument został opracowany w wyniku prac geodezyjnych i kartograficznych, których rezultaty zawiera operat techniczny pozytywnie zweryfikowany. Jestem świadomy odpowiedzialności karnej za złożenie fałszywego oświadczenia.

Identyfikator zgłoszenia prac geodezyjnych	GK.6640.3183.2024
Organ prowadzący państwowy zasób geodezyjny i kartograficzny	Starosta Policki
Wykonawca prac geodezyjnych	GEOMETER Dariusz Popowicz
Nr oraz data sporządzenia dokumentu zawierającego wynik pozytywnej weryfikacji	Protokół weryfikacja operatu nr 2 z dnia 07.03.2025r
Imię i nazwisko oraz nr uprawnień zawodowych kierownika prac	Dariusz Popowicz Nr uprawnień 19639

POTWIERDZAM ZGODNOŚĆ Z ORYGINAŁEM
MAPY DO CELÓW PROJEKTOWYCH
mgr inż. Marcin Kraczewski
ZAP/0086/POOS/10

Projektował/imię i nazwisko/nr uprawnień: mgr inż. Marcin Kraczewski ZAP/0086/POOS/10		Podpis:
Sprawdził/imię i nazwisko/nr uprawnień: mgr inż. Krzysztof Imbra 71/Sz/2002		Podpis:

Projekt/obiekt:
SIEĆ WODOCIĄGOWA I SIEĆ TŁOCZNEJ KANALIZACJI SANITARNEJ

Adres:
DZIAŁKA NR 5/20 OBRĘB DOŁUJE, GMINA DOBRA

Inwestor/Użytkownik/adres:
Gmina Dobra
72-003 Dobra, ul. Szczecińska 16A

Rysunek/część/temat:
PROJEKT ZAGOSPODAROWANIA TERENU

Faza:	Branża:	Proj.nr:
PZT	SANITARNA	

Data:	Skala:	Rys nr:
03/2026	1:500	01