


OBIEKT: Dobra ul. Lazurowa dz.nr 177/11	WYKONAWCA: USŁUGI GEODEZYJNE Henryk Bochenek 70-376 Szczecin ul.5 Lipca 32D/13 tel. 605-545-059 (Jednostka wykonawstwa geodezyjnego)
Obręb: 0003, Dobra Gmina: 321101_2, Dobra (Szczecińska) Powiat: 321101 Województwo: 32 zachodniopomorskie	
SKALA: 1:500 Układ współrzędnych: PUWG 2000 Układ odniesienia wysokości: Kronsztadt	Wykonano metodą: cyfrowo skanowanie, kalibracja, digitalizacja rastra
Kierownik roboty Henryk Bochenek upr.nr 14078	Wykonano w ramach roboty geodezyjnej: GK.6640.1338.2017 Zgłoszonej w WGKiK SP w Policach
Mapę do celów projektowych sporządzono przy wykorzystaniu: 1. Mapy zasadniczej w skali 1:1000 sekcje: 5.201.15.20.1, 5.201.15.20.3 2. Danych branżowych części uzbrojenia podziemnego 3. Pomiaru zieleni wysokiej i pomników przyrody oraz pomiaru 4. Danych obiektów wskazanych przez projektanta 5. Opracowanych geodezyjnie elementów planu zagospodarowania przestrzennego (linie rozgraniczające, linie regulacyjne, osie ulic)	W zakresie opracowania znajdują się punkty osnowy geodezyjnej nr: brak podlegające ochronie na podst.art.15, art.48 ust.1 pkt 3 ustawy Prawo geodezyjne i kartograficzne
Na mapie do celów projektowych wykazano następujące uzgodnione przez ZUDP projekty sieci uzbrojenia terenu: brak	Granice i nr działek ewidencyjnych według danych WGKiK SP w Policach, z dnia: 24.06.2017r.
Informacje dodatkowe 1. _____ zakres opracowania 2. Mapa nadaje się do celów projektowych w zakresie pomiaru. 3. Stopień kartometryczności mapy do celów projektowych jest zgodny z Rozporządzeniem MSWiA z dnia 9.11.2011 r. (Dz.U. 2011 nr 263 poz. 1572) 4. Wszystkie trwałe obiekty budowlane podlegają wytyczeniu przez jednostkę wykonawstwa geodezyjnego. 5. Nie wyklucza się istnienia w terenie również uzbrojenia, o którym brak było informacji branżowych i nie zostały odnalezione w terenie w czasie inwentaryzacji geodezyjnej. 6. Mapa zgodna (niezgodna) z przepisami §79 ust.5 rozporządzenia MSWiA z dnia 09.11.2011r. (Dz.U. 2011 nr 263 poz. 1572) - nadaje się (nie nadaje się) do projektowania budynków w odległości mniejszej niż 4,0 m od granicy nieruchomości. 7. Nie wykonano czynności określonych w §80 ust. 4 rozporządzenia MSWiA z dnia 09.11.2011 r. (Dz. U. Nr 263, poz. 1572) 8. Udostępnianie i rozpowszechnianie otrzymanych materiałów jest zabronione: art.18 Ustawy Prawo Geodezyjne i Kartograficzne (Dz. U. z 2010 r. nr 193, poz. 1287 ze zm.)	Rejestracja:
Uzbrojenie podziemne opracowano na podstawie: 1. Pośredniego ustalenia przebiegu aparaturą elektromagnetyczną - z literą A 2. Bezpośrednich pomiarów powykonawczych - bez litery W związku z tym w części 1 nie gwarantuje się kompletności, a dokładność położenia uzbrojenia na mapie może być niższa od dokładności kartometrycznej mapy	Kierownik jednostki wykonawstwa geodezyjnego
Aktualność mapy do celów projektowych na dzień: .2017r.	Henryk Bochenek

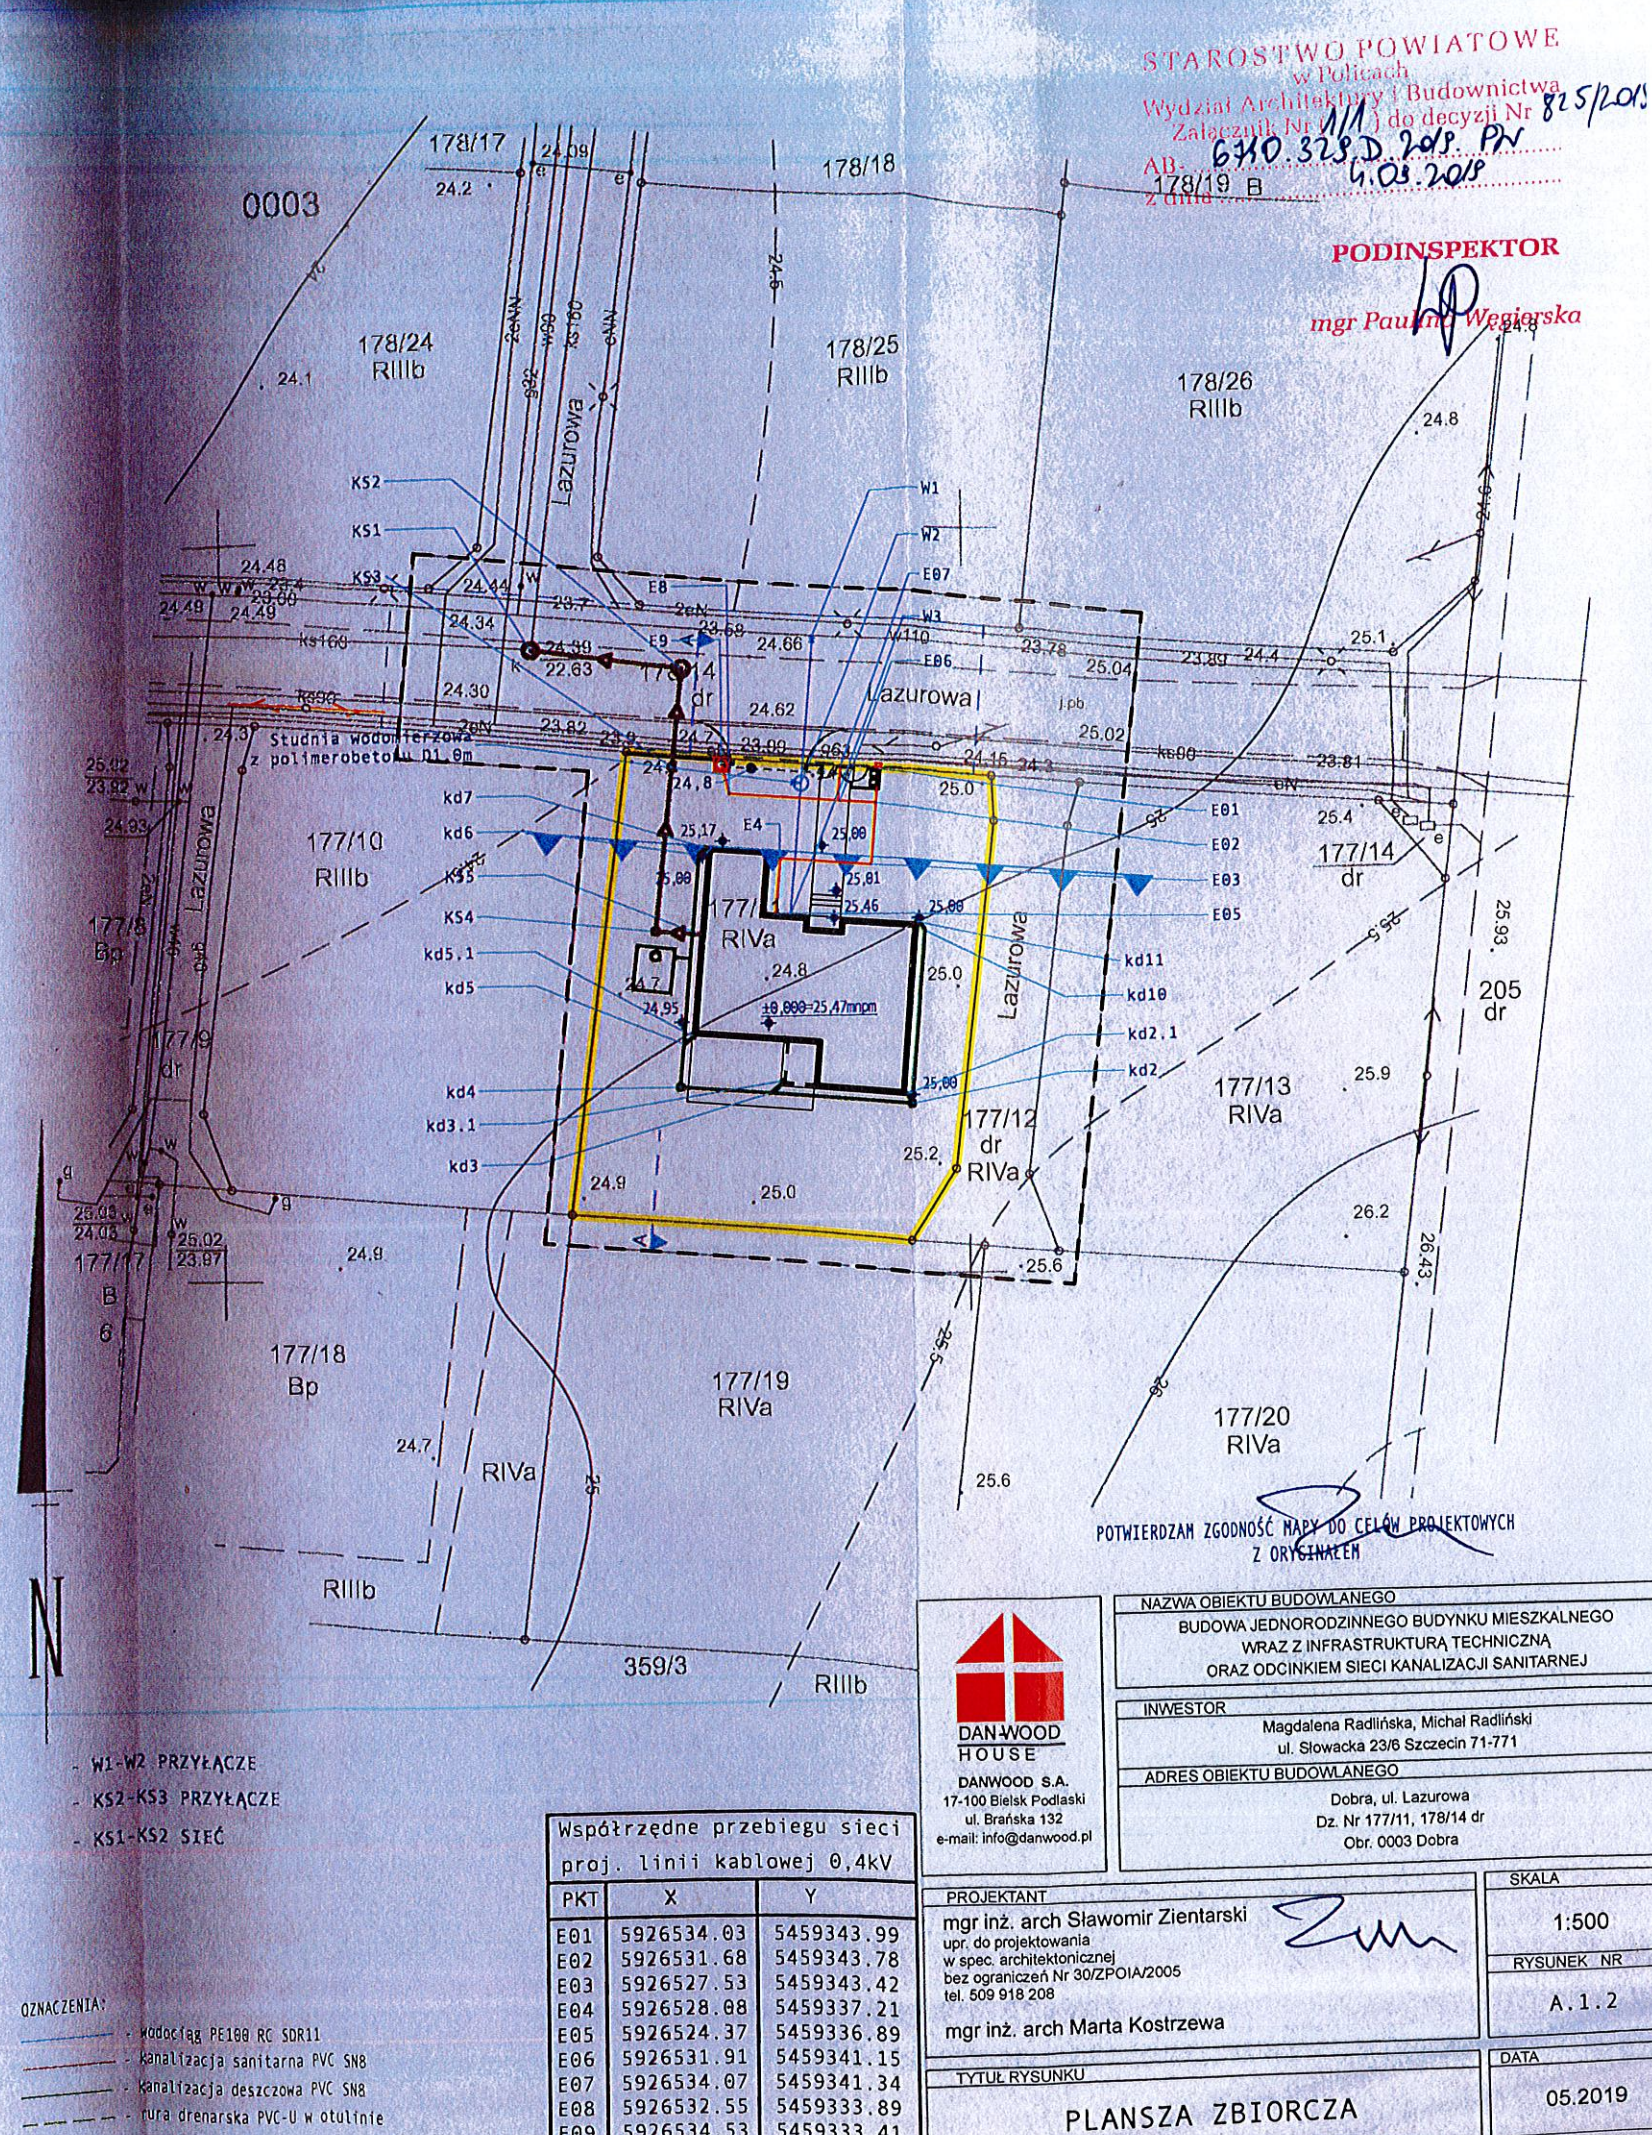

STAROSTWO POWIATOWE
w Policach
Wydział Architektury i Budownictwa
Załącznik Nr 111 do decyzji Nr 825/2019
AB: 6310.328.D.2019.PW
178/19 B
z dnia 4.03.2019

PODINSPEKTOR
mgr Paulina Węgierska

POTWIERDZAM ZGODNOŚĆ MAPY DO CELÓW PROJEKTOWYCH
Z ORYGINAŁEM

	NAZWA OBIEKTU BUDOWLANEGO BUDOWA JEDNORODZINNEGO BUDYNKU MIESZKALNEGO WRAZ Z INFRASTRUKTURĄ TECHNICZNĄ ORAZ ODCINKIEM SIECI KANALIZACJI SANITARNEJ
DANWOOD S.A. 17-100 Bielsk Podlaski ul. Brańska 132 e-mail: info@danwood.pl	INWESTOR Magdalena Radlińska, Michał Radliński ul. Słowacka 23/6 Szczecin 71-771
	ADRES OBIEKTU BUDOWLANEGO Dobra, ul. Lazurowa Dz. Nr 177/11, 178/14 dr Obr. 0003 Dobra

PROJEKTANT mgr inż. arch Sławomir Zientarski upr. do projektowania w spec. architektonicznej bez ograniczeń Nr 30/ZPOIA/2005 tel. 509 918 208 mgr inż. arch Marta Kostrzewa	SKALA 1:500 RYSUNEK NR A.1.2
TYTUŁ RYSUNKU PLANSZA ZBIORCZA	DATA 05.2019

Obiekty nie objęte katalogiem obiektów baz danych,
o których mowa w §79 ust.1 Rozporządzenia MSWiA z dnia 9.11.2011 r.

24
25
warstwica ciągła