PA DO CELÓW PROJEKTOWYCH
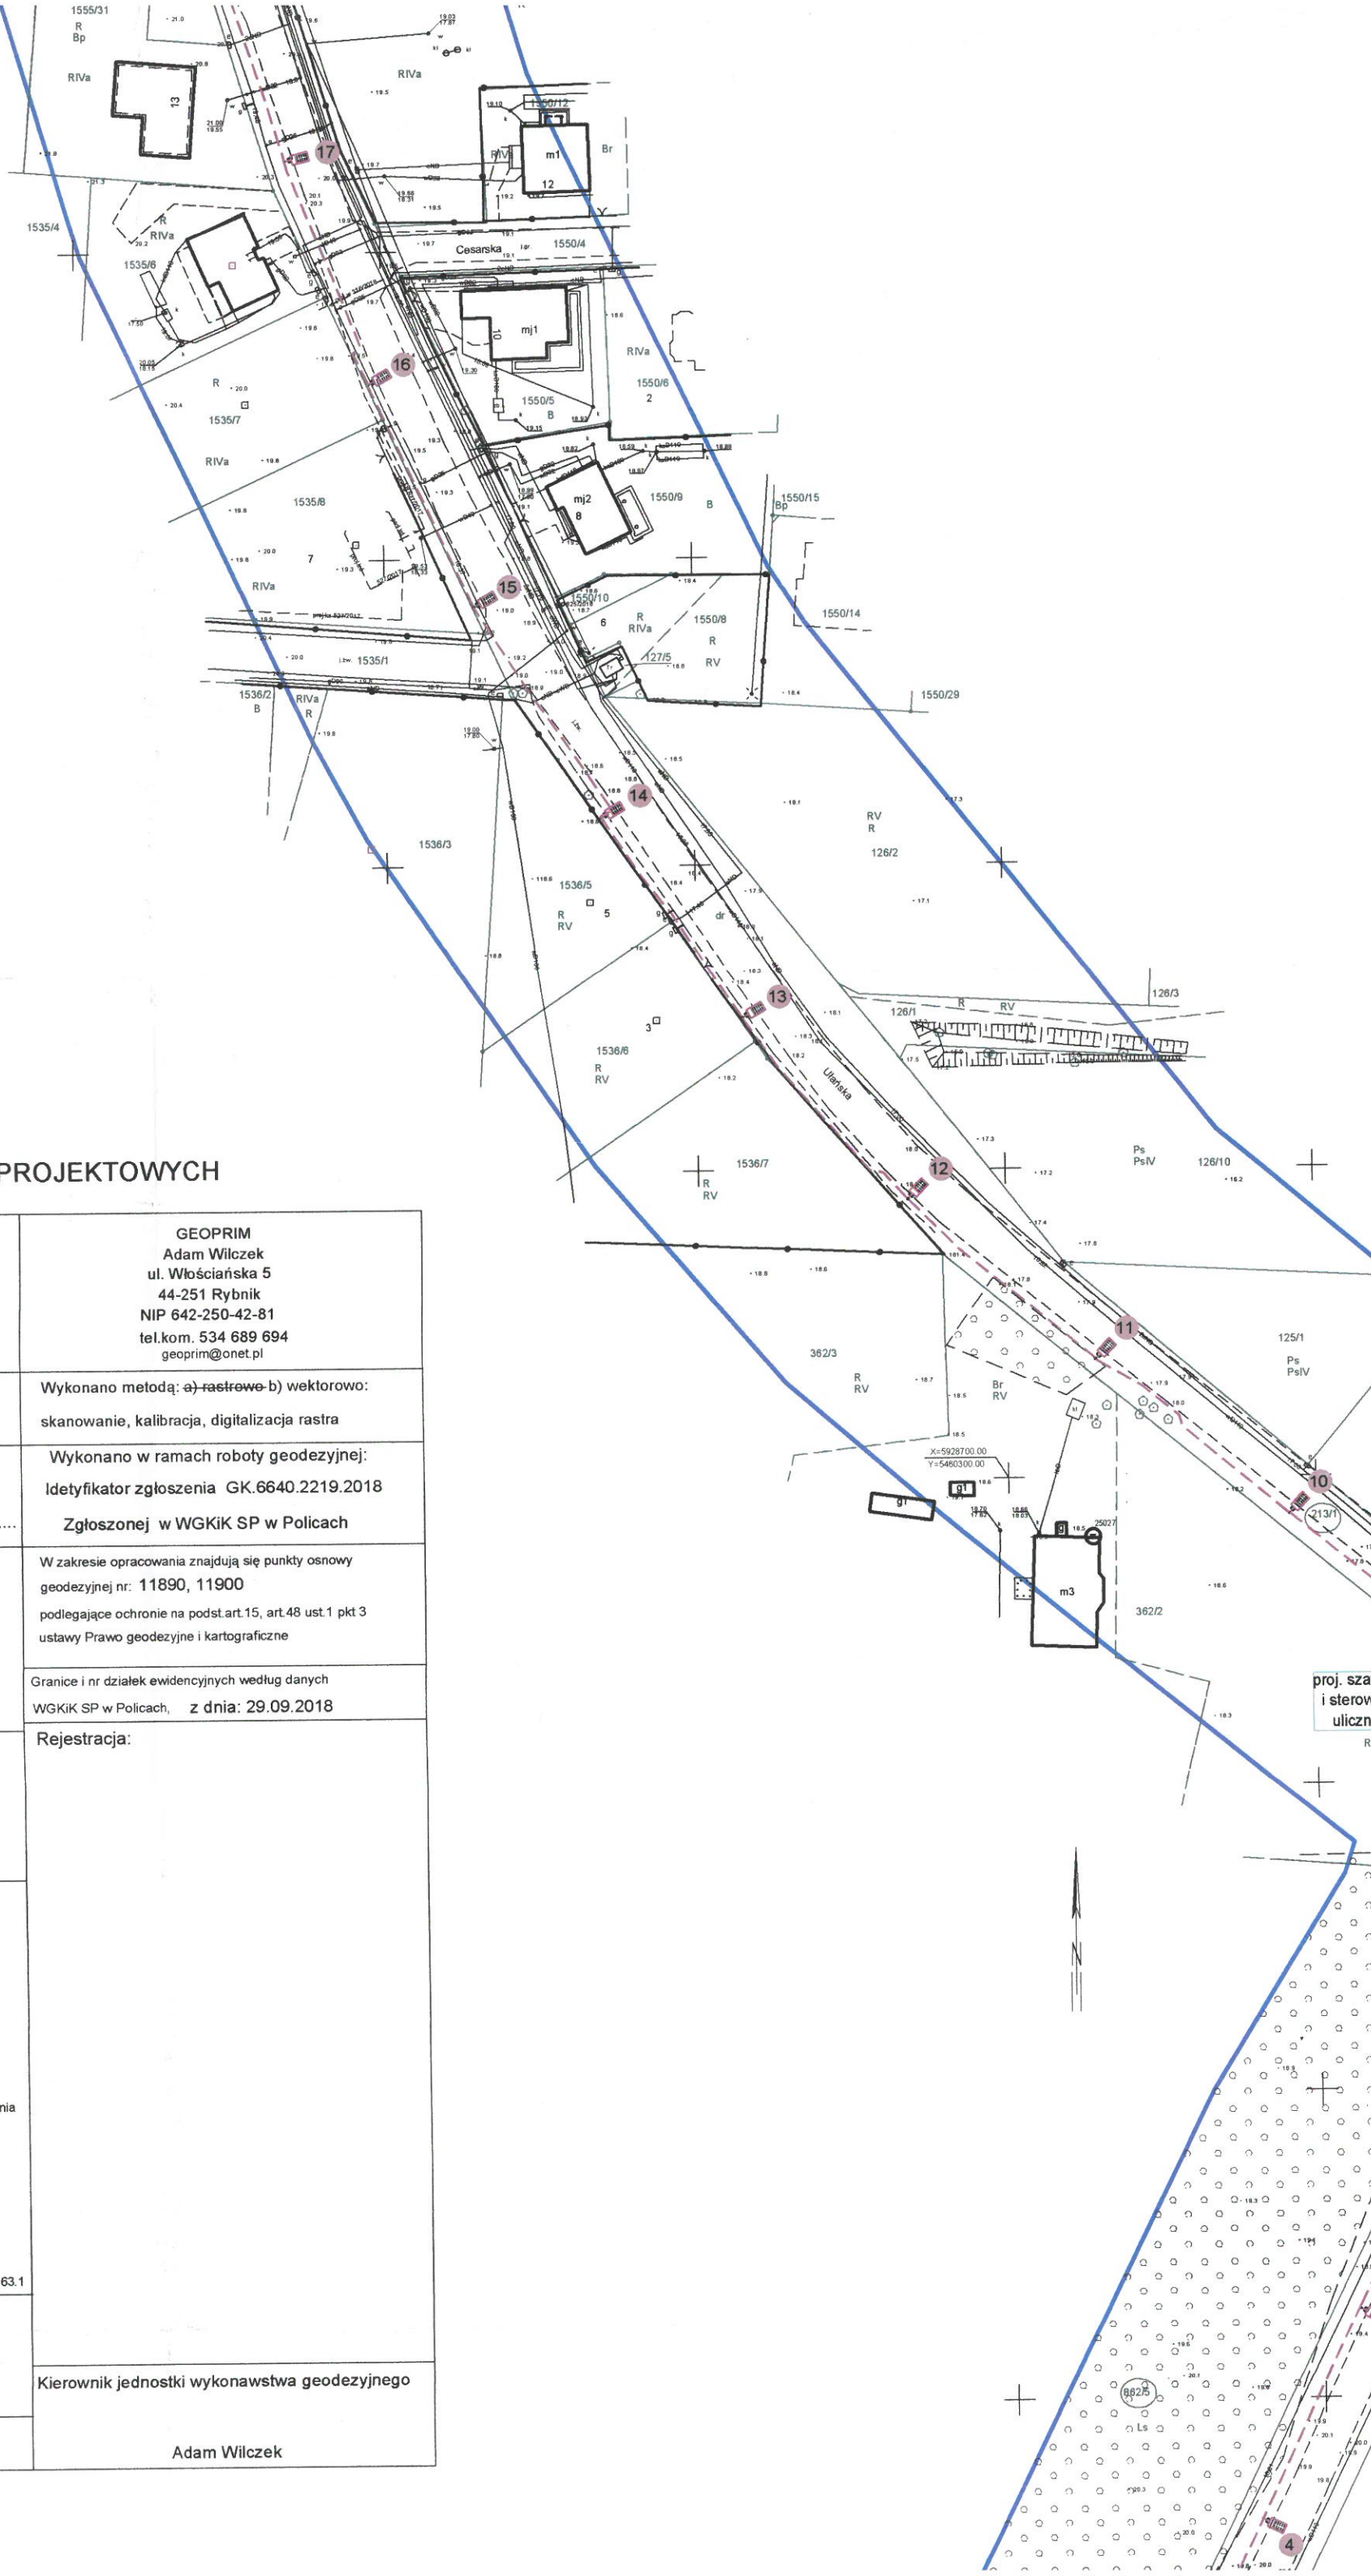
rów, 862/6, 213/1 - ul. Ułańska zakresie opracowania obra opomorskie	GEOPRIM Adam Wilczek ul. Włościańska 5 44-251 Rybnik NIP 642-250-42-81 tel.kom. 534 689 694 geoprim@onet.pl
. 5 PUWG 2000 ronsztad 86	Wykonano metodą: ~~a) rastrowo~~ b) wektorowo: skanowanie, kalibracja, digitalizacja rastra
y: ..... podpis	Wykonano w ramach roboty geodezyjnej: Idetyfikator zgłoszenia GK.6640.2219.2018 Zgłoszonej w WGKiK SP w Policach
ządzono przy wykorzystaniu: kcje: 5.201.16.06.1.1, 5.201.16.01.3.1 ~~nia podziemnego~~ ~~w przyrody oraz pomiaru~~ ~~projektanta~~ ~~tów planu zagospodarowania~~ ~~oe, linie regulacyjne, osie ulic)~~	W zakresie opracowania znajdują się punkty osnowy geodezyjnej nr: 11890, 11900 podlegające ochronie na podst.art.15, art.48 ust.1 pkt 3 ustawy Prawo geodezyjne i kartograficzne
azano następujące i uzbrojenia terenu: *- proj. sieć wodociągowa,* *- proj. sieć gazowa i kanalizacyjna*	Granice i nr działek ewidencyjnych według danych WGKiK SP w Policach, z dnia: 29.09.2018
opracowania ządzeniem MAiC 0 poz. 2028) wych w zakresie pomiaru owych - oświetlenie. celów projektowych jest A z dnia 9.11.2011 r. e podlegają wytyczeniu dezyjnego. również uzbrojenia, owych i nie zostały entaryzacji geodezyjnej. u opisanego w §79 ust. 5 rozporządzenia 011 nr 263 poz. 1572) udynków w odległości mniejszej i ch w §80 ust. 4 .2011 r. (Dz. U. Nr 263, poz. 1572) otrzymanych materiałów wo Geodezyjne i Kartograficzne ze zm.) ządzono przy wykorzystaniu 1:500 w układzie "65" 0.224.154.2, 340.224.154.4, .113.161.1, 341.113.161.3, 341.113.163.1	Rejestracja:
acowano na podstawie: aparaturą nawczych - bez litery warantuje się enia uzbrojenia na mapie tartometrycznej mapy	Kierownik jednostki wykonawstwa geodezyjnego Adam Wilczek
projektowych na dzień: 8