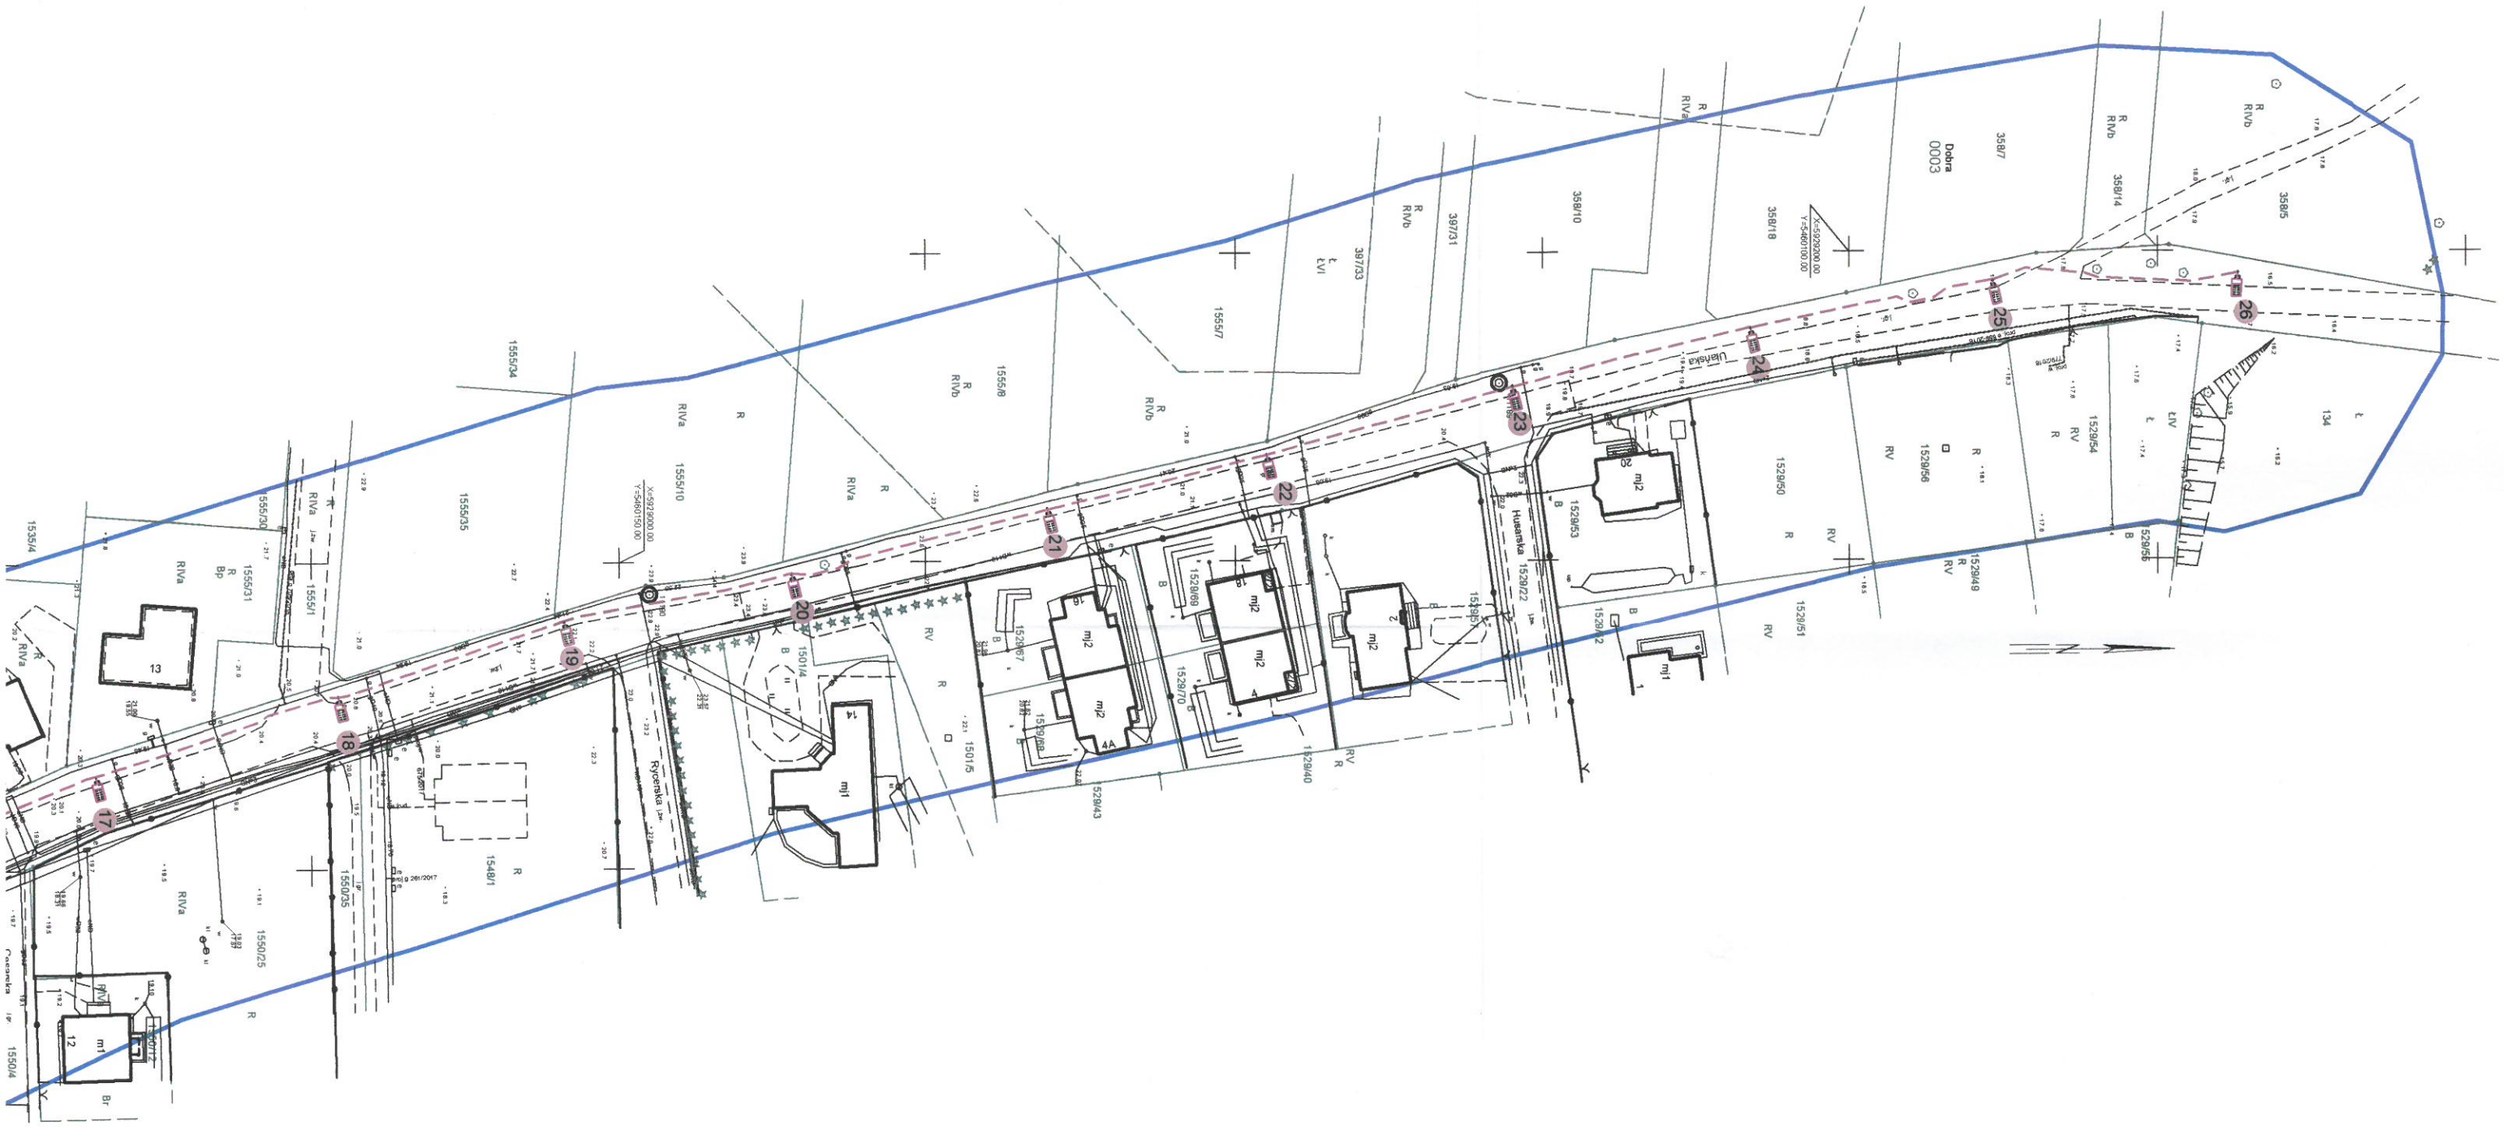

Załącznik nr 1 do pisma/~~decyzji~~ znak
WKI.GZ.7012.57.2018.PT z dnia 13-09-2018
uzgadniającego/ej lokalizację i/lub projekt budowlany
OŚWIETLENIA ULICZNEGO
w ciągu drogi gminnej nr ——————
~~na odcinku~~/w miejscowości DOBRA
Dobra, dnia 13-09-2018 R

Z up. Wójta Gminy
mgr Tomasz Kaczkowski
Kierownik Wydziału
ds. Komunalnych i Inwestycji