


PRZEKRÓJ NORMALNY A - A

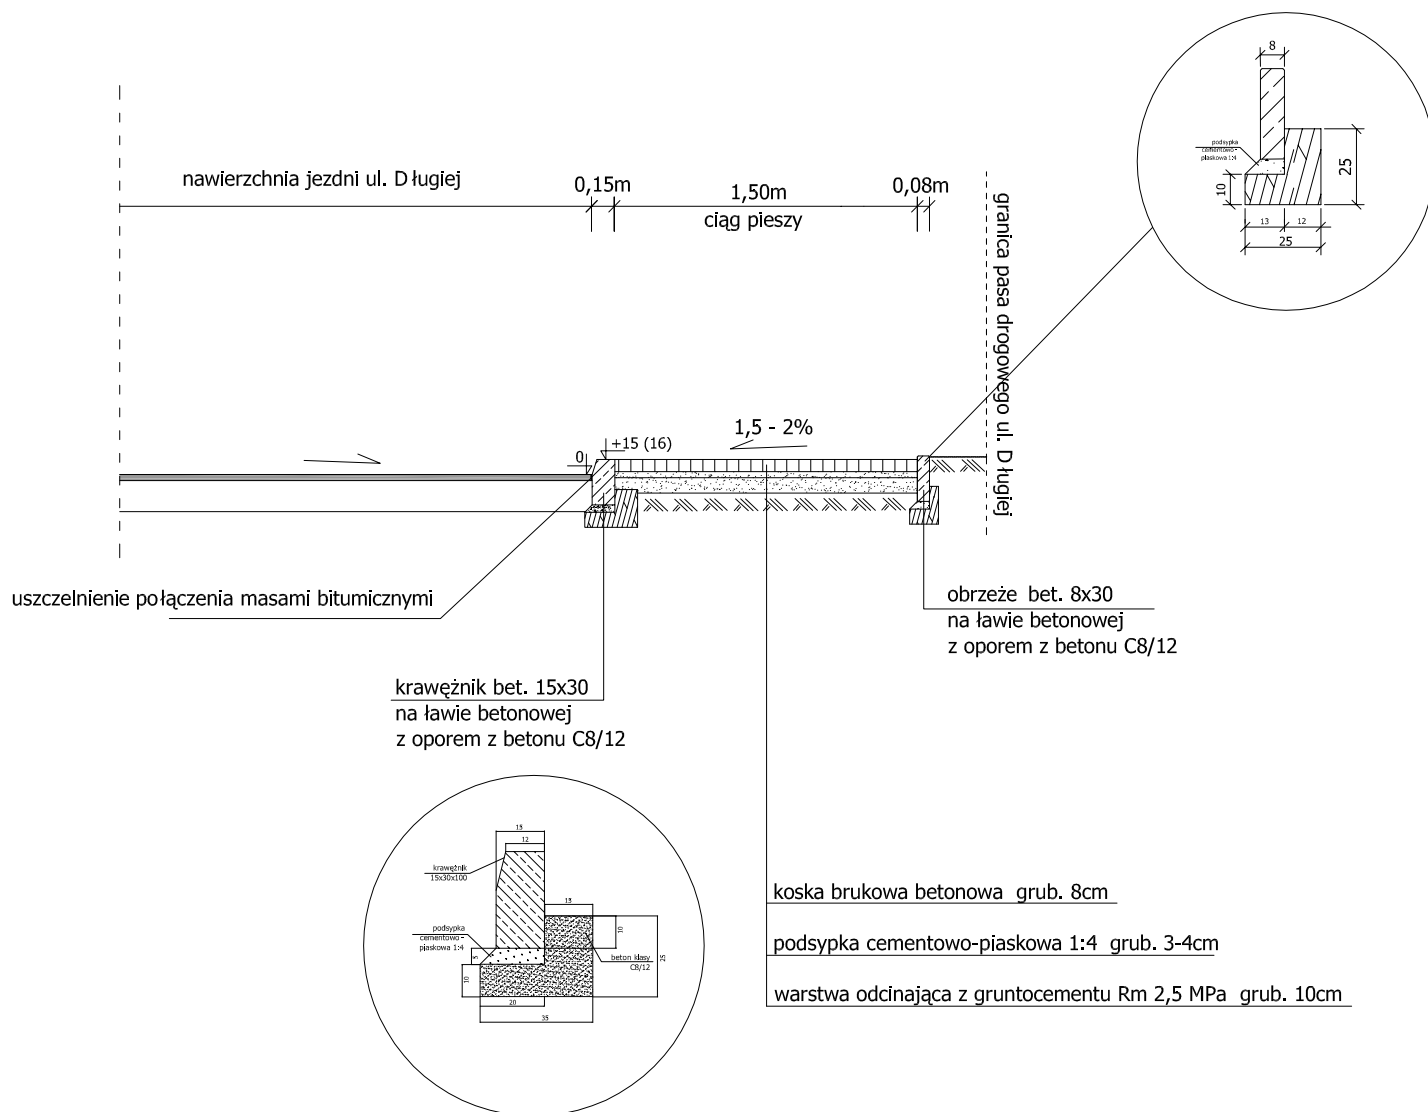

Przebudowa odcinka drogi gminnej
- ul. Długiej w Mierzynie