


PRZEKRÓJ NORMALNY B - B

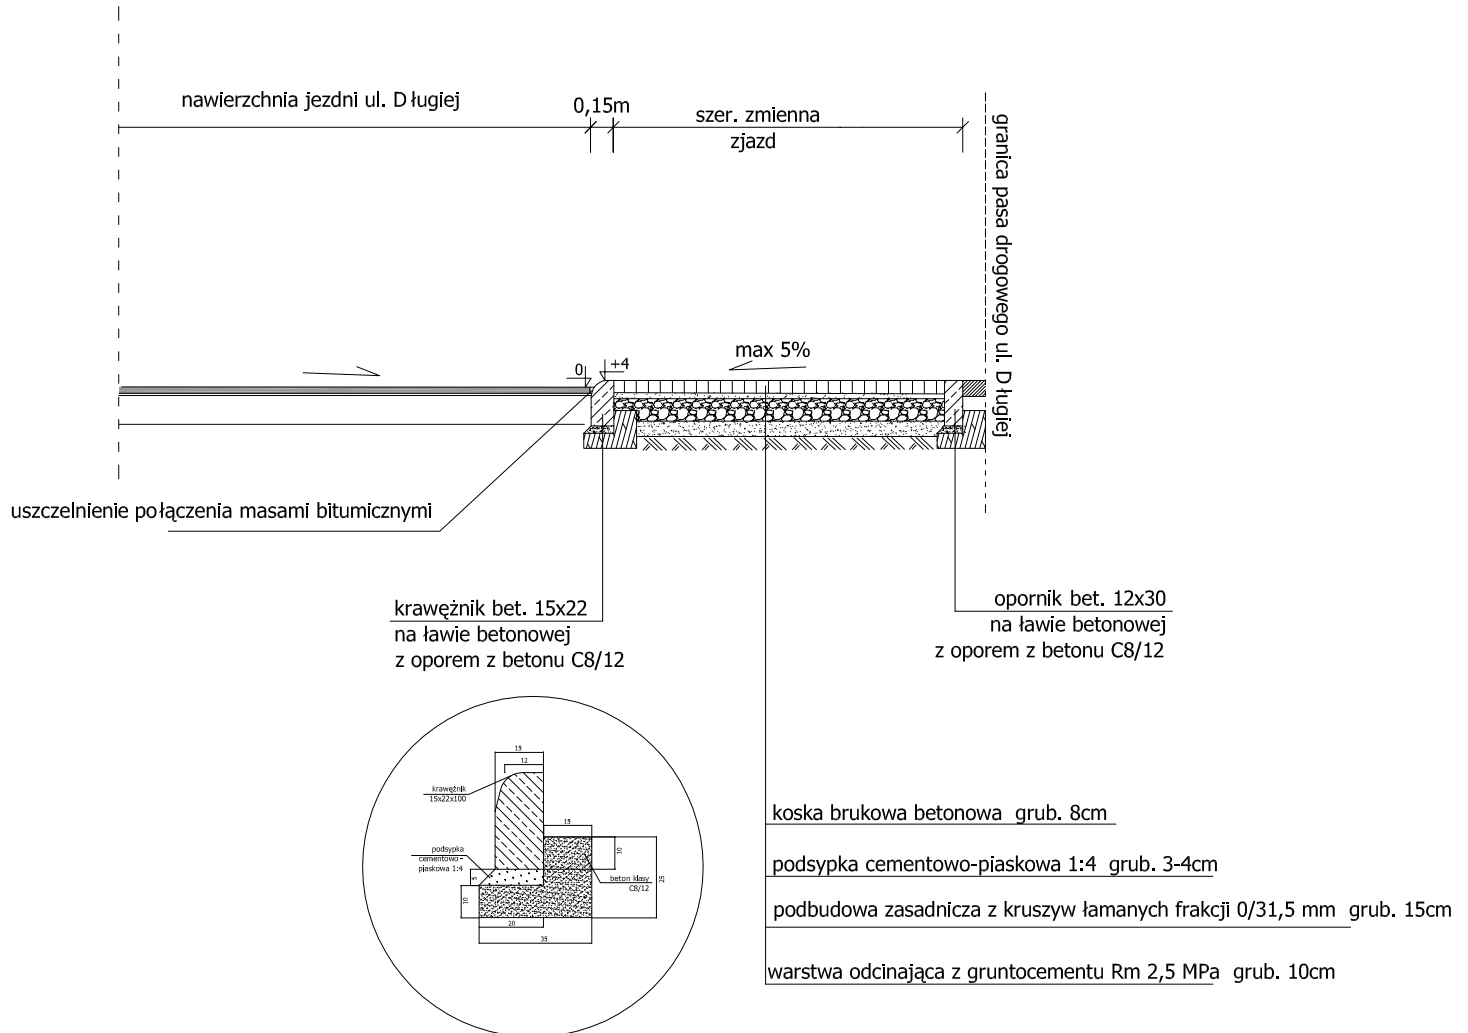

Przebudowa odcinka drogi gminnej
- ul. Długiej w Mierzynie