OBIEKT: ścieżka rowerowa Łęgi-Stolec, wg zakresu
Obręb: Łęgi, Rędziny, Stolec
321101_2.0007, 0012, 0015
Gmina: Dobra 321101_2
Powiat: policki
województwo: zachodniopomorskie

SKALA: 1:500
Układ współrzędnych: PUWG 2000 (15)
Poziom odniesienia wysokości: Kronsztadt 86

Kierownik robóty:

mgr inż. Ryszard Pasternak
upr.nr 14095; 1 i 2
(imię i nazwisko,nr i zakres uprawnień)

Mapę do celów projektowych sporządzono przy wykorzystaniu:

1.bazy EGiB prowadzonej w WGKiK w Policach oraz sekcji mapy zasadniczej w skali 1:1000 nr: 340.224.022, 340.224.031, 340.222.071, 340.222.073, 340.222.121, 340.222.122, 340.222.124, 340.222.172, 340.222.174

– układ współrzędnych "1965" ,odpowiadające sekcjom w skali 1:1000 nr: 5.203.15.22.1, 5.203.15.22.3, 5.202.15.02.1, 5.202.15.02.3, 5.202.15.02.4, 5.202.15.07.2, 5.202.15.07.4, 5.202.15.12.2, 5.202.15.12.4, 5.202.15.17.2, 5.202.15.17.4, 5.202.15.18.1, 5.202.15.18.3.

2.bezpośredniego pomiaru geodezyjnego

Na mapie do celów projektowych wykazano następujące uzgodnione przez ZUDP projekty sieci uzbrojenia terenu:
– brak

Informacje dodatkowe:

------------------ –zakres pomiaru

1. Mapa sporządzona została zgodnie z rozporz. MSWiA z dnia 9.11.2011 r. w sprawie standardów technicznych wykonywania pomiarów sytuacyjnych i wysokościowych oraz opracowywania i przekazywania wyników tych pomiarów do państwowoego zasobu geodezyjnego i kartograficznego (Dz.U. nr 263 poz.1572)
2. Mapa nadaje się do celów projektowych w zakresie pomiaru
3. Wszystkie trwałe obiekty budowlane podlegają wytyczeniu przez jednostkę wykonawstwa geodezyjnego.
4. Nie wyklucza się istnienia w terenie również uzbrojenia, o którym brak było informacji branżowych i nie zostało odnalezione w czasie inwentaryzacji geodezyjnej.

Oznaczenia przy opisie uzbrojenia podziemnego na mapie do celów projektowych oznaczają:

1.danych branżowych – z literą B
2.pośredniego ustalenia przebiegu aparaturą elektromagnetyczną–z literą A
3.digitalizacji analogowych map zasadniczych – z literą D
4.bezpośrednich pomiarów powykonawczych–bez litery

W związku z tym w częściach 1, 2, 3 nie gwarantuje się kompletności, a dokładność położenia uzbrojenia na mapie może być niższa od dokładności kartometrycznej mapy.

Aktualność wtórnika do celów projektowych na dzień

15.08.2016 r.

GEOSIT S.C.
Al. Boh. Warszawy 31
70–340 Szczecin
tel. 914–898–613
www.geosit.biz
(Jednostka wykonawstwa geodezyjnego)

Wykonano metodą: **wektorową**

Wykonano w ramach roboty geodezyjnej:
GK.6640.1115.2016 zgłoszonej w Starostwie Powiatowym w Policach w WGKiK

W zakresie opracowania znajdują się punkty osnowy geodezyjnej:
– 11053

Podlegające ochronie na podst.art.15, art.48, ust.1 pkt 3 ustawy Prawo geodezyjne i kartograficzne (Dz.U. z 2010 r. Nr 193 poz. 1287)

Opracowanie nie dotyczy przypadku opisanego w §79 ust. 5 rozporządzenia MSWiA z dnia 09.11.2011r (Dz.U.Nr 263 poz.1572)

Mapa do celów projektowych została wykonana bez ustalenia obciążeń służebnościami gruntowymi w granicach projektowanej inwestycji zgodnie z § 80 ust. 5 wyżej powołanego rozporządzenia.

Granice i nr działek ewidencyjnych według danych z WGKiK w Policach z dnia 23.05.216 r.
Położenie punktów granicznych i przebieg granic nie spełniają obowiązujących standardów, w związku z czym mogą występować błędy w tym zakresie.

Rejestracja:

mgr inż. Ryszard Pasternak

nr upr. zawodowych 14095
(kierownik jednostki wykonawstwa geodezyjnego)

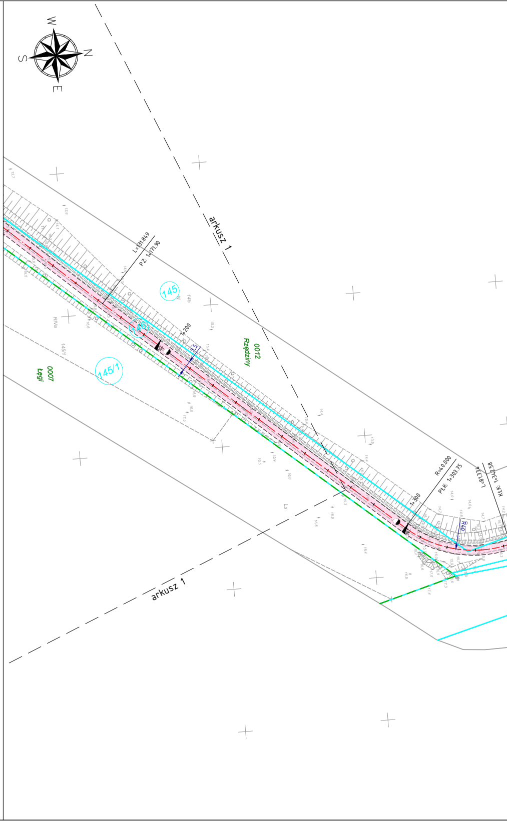
W
N
E
S
arkusz 1
arkusz 1
145
145/1
145/1
0012
Rzędziny
0007
Łęgi
L=131.849
PZ: 1+171.90
1+200
1+300
R=40.000
PLK: 1+303.75
L=138.374
KLK: 1+342.58
R40
RIVa
LS

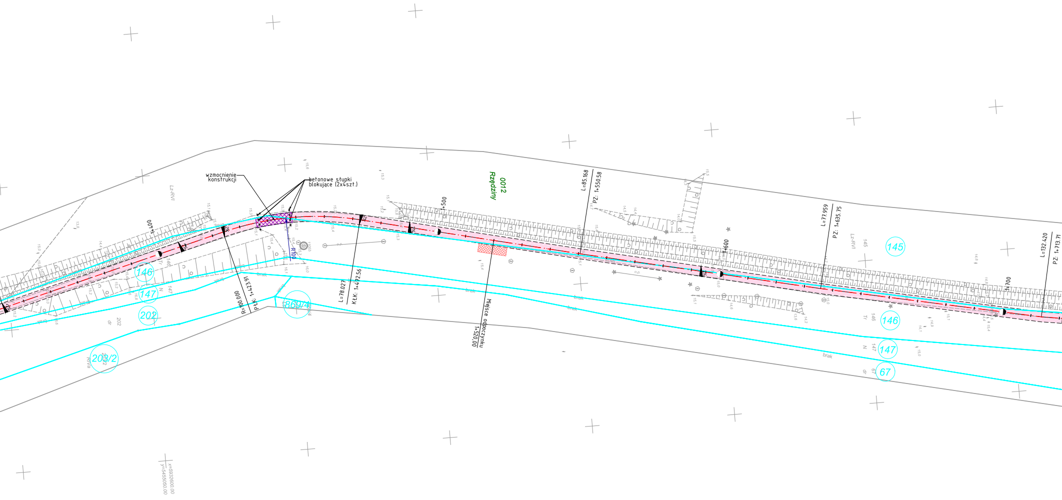
wzmocnienie konstrukcji
betonowe słupki blokujące (2x4szt.)
0012
Rzędziny
1+400
1+500
1+600
1+700
R=100.000
PŁK: 1+423.91
L=78.027
KŁK: 1+472.56
R100
Miejsce odpoczynku 1+520,00
L=85.168
PZ: 1+550.58
L=77.959
PZ: 1+635.75
L=132.420
PZ: 1+713.71
Lz-RVI
145
146
147
202
203/2
869/4
67
Tr
N
dr
brak
RIVa
x=5932600.00
y=5450050.00

Budowa ścieżki rowerowej Łęgi - Stolec

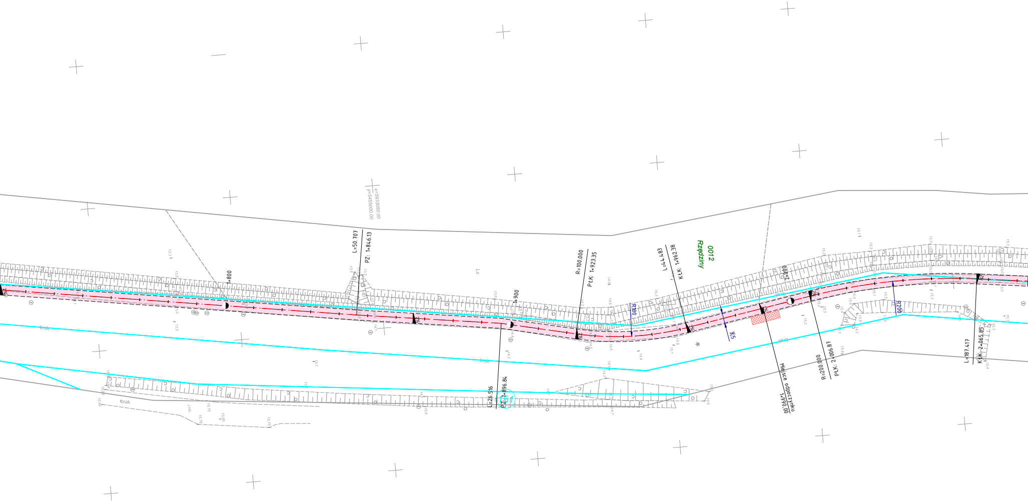
x=5933050.00
y=5455000.00
L=50.707
PZ: 1+846.13
1+800
1+900
Ls
R=100.000
PŁK: 1+923.35
L=44.483
KŁK: 1+962.38
0012
Rzędziny
2+000
R100
R200
3/5
Miejsce odpoczynku
1+990.00
R=200.000
PŁK: 2+006.87
L=187.417
KŁK: 2+065.85
L=26.516
PZ: 1+896.84
brak

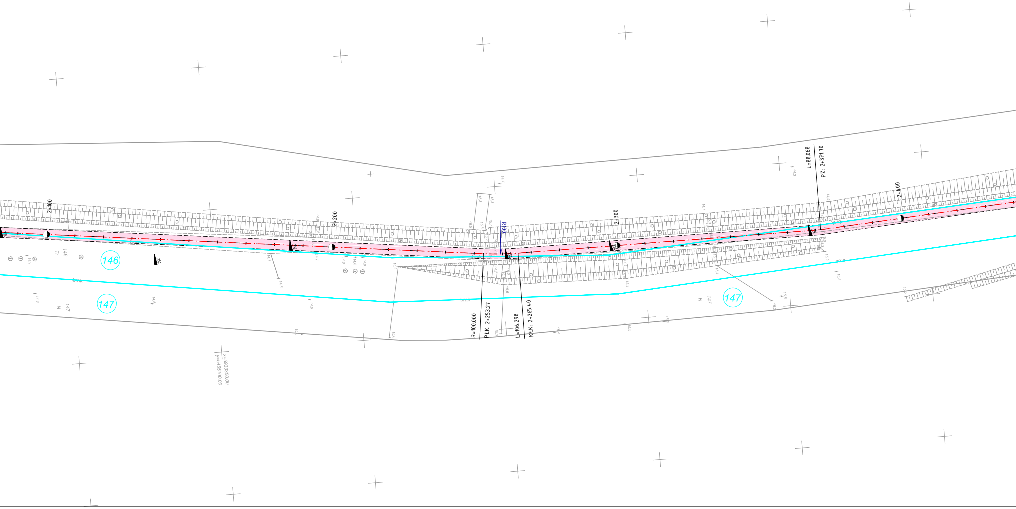
2+100
2+200
2+300
2+400
R100
L=88.068
PZ: 2+371.70
R=100.000
PŁK: 2+253.27
L=106.298
KŁK: 2+265.40
146
147
147
147
Tr
N
N
brak
brak
x=5933350.00
y=5455100.00

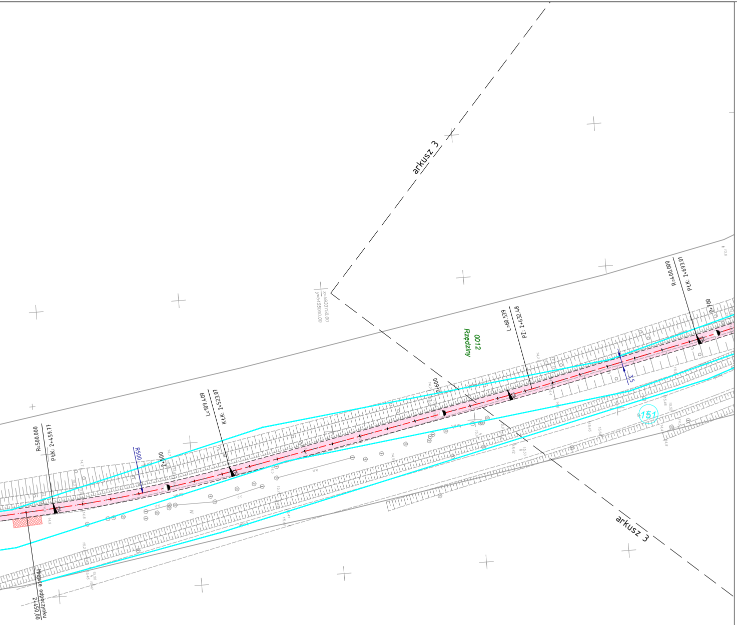
arkusz 3
x=5933750.00
y=5455000.00
0012
Rzędziny
R=500.000
PŁK: 2+459.77
R500
2+500
L=109.409
KŁK: 2+523.07
2+600
L=60.539
PZ: 2+632.48
R=400.000
PŁK: 2+693.01
2+700
3,5
151
Miejsce odpoczynku
2+450.00
arkusz 3

LEGENDA

▭	projektowana bitumiczna droga rowerowa
▨	projektowane wzmocnienie konstrukcji drogi rowerowej na przejeździe
▨	projektowane miejsce odpoczynku
▭	projektowana droga rowerowa z dopuszczeniem ruchu pojazdów samochodowych
— · —	istniejąca ścieżka rowerowa
— · —	oś projektowanej drogi rowerowej
——	opornik betonowy (12x25cm)
- - -	krawężnik najazdowy (15x22cm)
- - -	krawędź drogi rowerowej (bez obrzeży)
——	granica działki
145	numer działki
•	betonowe słupki blokujące
	ist. dzewo/podrost/krzew do cięć technicznych
	ist. dzewo/podrost/krzew do usunięcia
- - -	projektowana rura osłonowa

UKŁAD ARKUSZY

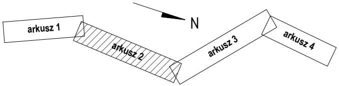
arkusz 1
arkusz 2
N
arkusz 3
arkusz 4

PLAN SYTUACYJNY

PRACOWNIA PROJEKTOWA DRÓG I MOSTÓW RYSZARD KOWALSKI
PROJEKTOWANIE | NADZORY | ZASTĘPSTWO INWESTYCYJNE | PROJEKTUJ I BUDUJ
ul, Sosnowa 6F, 71-468 Szcecin, tel/fax, 91 4500745, tel: 91 4500577
e-mail: biuro@dim.szczecin.pl, www.dim.szczecin.pl, NIP: 852-060-15-66

Nazwa i adres inwestycji	**Budowa ścieżki rowerowej Łęgi - Stolec** obręb ewidencyjny 0007, Łęgi dz. nr: 143/1, 143/2, 145/1, 145/2 obręb ewidencyjny 0012, Rzędziny dz. nr: 145, 146, 147 obręb ewidencyjny 0015, Stolec dz. nr: 66, 67/10, 68, 515				Data 04.2019
Specjalność	Stanowisko	Imię i Nazwisko	Nr uprawnień	Podpis	
Drogowa	Projektant	mgr inż. Ryszard **Kowalski**	43/Sz/78		Skala 1:1000
	Opracowujący	mgr inż. Damian **Berdowski**	———		

ARKUSZ NR 2/4

RYSUNEK NR 2