OBIEKT: ścieżka rowerowa Łęgi–Stolec, wg zakresu
Obręb: Łęgi, Rędziny, Stolec
321101_2.0007, 0012, 0015
Gmina: Dobra 321101_2
Powiat: policki
województwo: zachodniopomorskie

SKALA: 1:500
Układ współrzędnych: PUWG 2000 (15)
Poziom odniesienia wysokości: Kronsztadt 86

Kierownik roboty:

mgr inż. Ryszard Pasternak
upr.nr 14095; 1 i 2
(imię i nazwisko,nr i zakres uprawnień)

Mapę do celów projektowych sporządzono przy wykorzystaniu:

1.bazy EGiB prowadzonej w WGKiK w Policach oraz sekcji mapy zasadniczej w skali 1:1000 nr: 340.224.022, 340.224.031, 340.222.071, 340.222.073, 340.222.121, 340.222.122, 340.222.124, 340.222.172, 340.222.174

– układ współrzędnych "1965" ,odpowiadające sekcjom w skali 1:1000 nr: 5.203.15.22.1, 5.203.15.22.3, 5.202.15.02.1, 5.202.15.02.3, 5.202.15.02.4, 5.202.15.07.2, 5.202.15.07.4, 5.202.15.12.2, 5.202.15.12.4, 5.202.15.17.2, 5.202.15.17.4, 5.202.15.18.1, 5.202.15.18.3.

2.bezpośredniego pomiaru geodezyjnego

Na mapie do celów projektowych wykazano następujące uzgodnione przez ZUDP projekty sieci uzbrojenia terenu:
– brak

Informacje dodatkowe:

------------------ –zakres pomiaru

1. Mapa sporządzona została zgodnie z rozporz. MSWiA z dnia 9.11.2011 r. w sprawie standardów technicznych wykonywania pomiarów sytuacyjnych i wysokościowych oraz opracowywania i przekazywania wyników tych pomiarów do państwowoego zasobu geodezyjnego i kartograficznego (Dz.U. nr 263 poz.1572)
2. Mapa nadaje się do celów projektowych w zakresie pomiaru
3. Wszystkie trwałe obiekty budowlane podlegają wytyczeniu przez jednostkę wykonawstwa geodezyjnego.
4. Nie wyklucza się istnienia w terenie również uzbrojenia, o którym brak było informacji branżowych i nie zostało odnalezione w czasie inwentaryzacji geodezyjnej.

Oznaczenia przy opisie uzbrojenia podziemnego na mapie do celów projektowych oznaczają:

1.danych branżowych – z literą B
2.pośredniego ustalenia przebiegu aparaturą elektromagnetyczną–z literą A
3.digitalizacji analogowych map zasadniczych – z literą D
4.bezpośrednich pomiarów powykonawczych–bez litery

W związku z tym w częściach 1, 2, 3 nie gwarantuje się kompletności, a dokładność położenia uzbrojenia na mapie może być niższa od dokładności kartometrycznej mapy.

Aktualność wtórnika do celów projektowych na dzień

15.08.2016 r.

GEOSIT S.C.
Al. Boh. Warszawy 31
70–340 Szczecin
tel. 914–898–613
www.geosit.biz
(Jednostka wykonawstwa geodezyjnego)

Wykonano metodą: **wektorową**

Wykonano w ramach roboty geodezyjnej:
GK.6640.1115.2016 zgłoszonej w Starostwie Powiatowym w Policach w WGKiK

W zakresie opracowania znajdują się punkty osnowy geodezyjnej:
– 11053

Podlegające ochronie na podst.art.15, art.48, ust.1 pkt 3
ustawy Prawo geodezyjne i kartograficzne (Dz.U. z 2010 r. Nr 193 poz. 1287)

Opracowanie nie dotyczy przypadku opisanego w §79 ust. 5 rozporządzenia MSWiA z dnia 09.11.2011r (Dz.U.Nr 263 poz.1572)

Mapa do celów projektowych została wykonana bez ustalenia obciążeń służebnościami gruntowymi w granicach projektowanej inwestycji zgodnie z § 80 ust. 5 wyżej powołanego rozporządzenia.

Granice i nr działek ewidencyjnych według danych z WGKiK w Policach z dnia 23.05.216 r.
Położenie punktów granicznych i przebieg granic nie spełniają obowiązujących standardów, w związku z czym mogą występować błędy w tym zakresie.

Rejestracja:

mgr inż. Ryszard Pasternak

nr upr. zawodowych 14095
(kierownik jednostki wykonawstwa geodezyjnego)

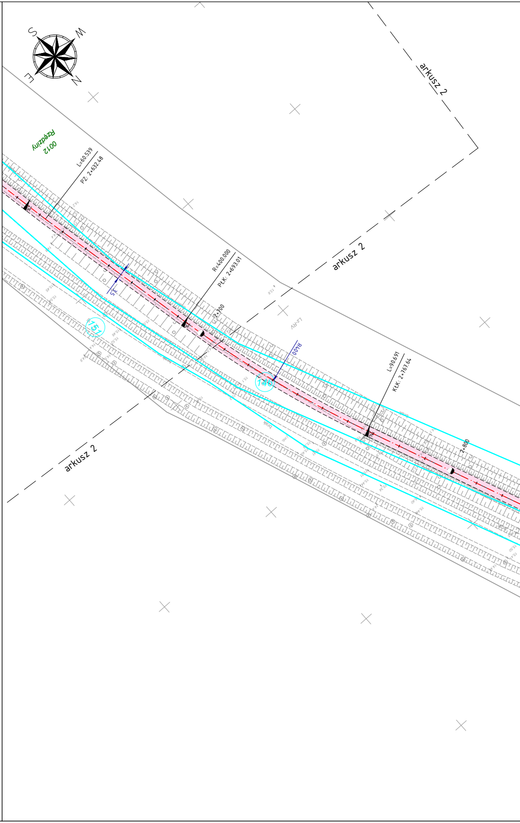
S
W
N
E
arkusz 2
arkusz 2
arkusz 2
0012
Rzędziny
L=60.539
PZ: 2+632.48
3,5
R=400.000
PŁK: 2+693.01
2+700
R400
151
146
LZ-RV
L=90.691
KŁK: 2+767.64
2+800
brak

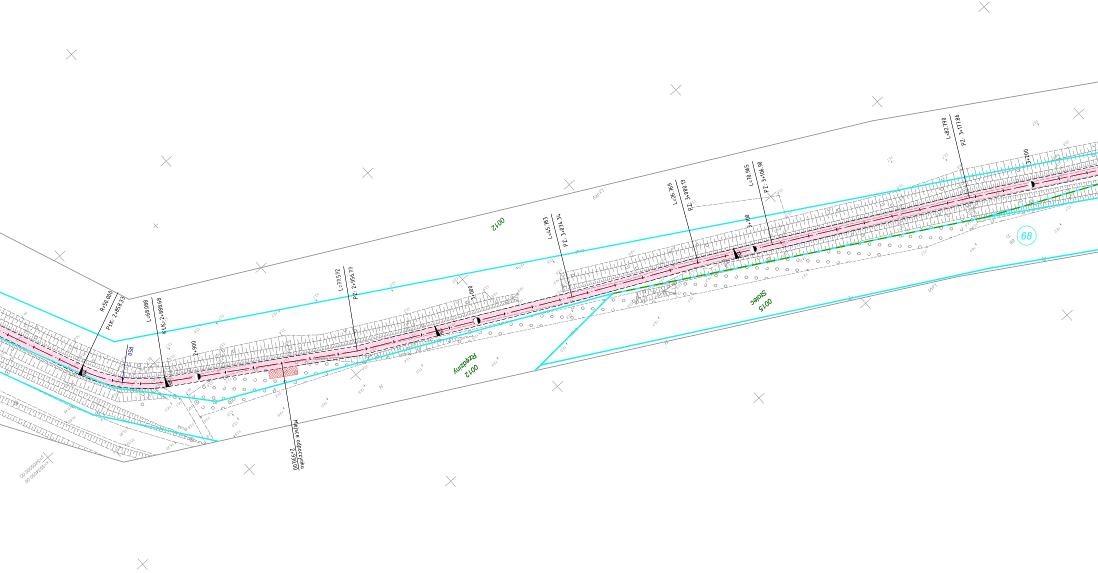
R=50.000
PłK: 2+858.33
L=68.088
KłK: 2+888.68
R50
2+900
Miejsce odpoczynku
2+930.00
L=77.572
PZ: 2+956.77
3+000
L=45.783
PZ: 3+034.34
L=26.769
PZ: 3+080.13
3+100
L=70.965
PZ: 3+106.90
L=82.790
PZ: 3+177.86
3+200
0012
0012
Rzędziny
0015
Stolec
68
Lz-RV
ŁsVI
N
N
rrak

Budowa ścieżki rowerowej Łęgi - Stolec

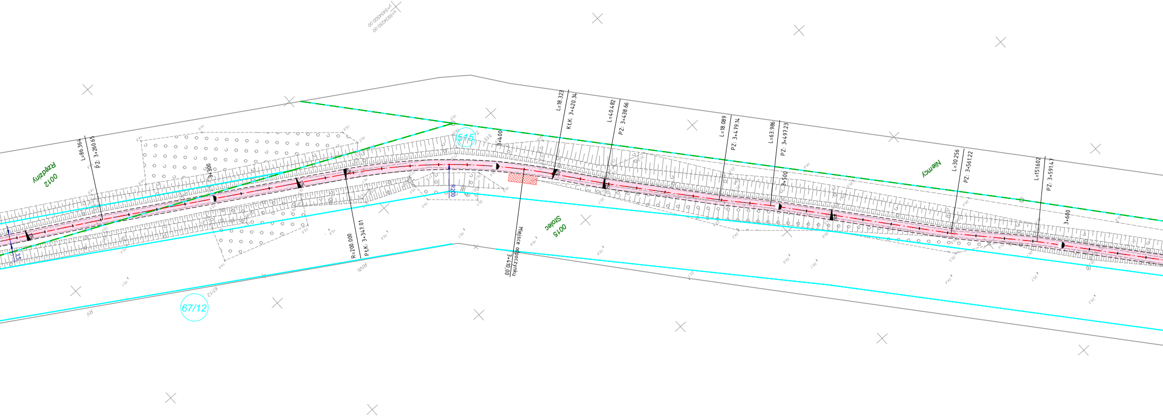
x=5934250.00
y=5454500.00
Rzędziny
0012
L=86.364
PZ: 3+260.65
3+300
R=200.000
PŁK: 3+347.01
515
3+400
R200
Miejsce odpoczynku
3+410,00
L=18.323
KŁK: 3+420.34
L=40.482
PZ: 3+438.66
L=18.089
PZ: 3+479.14
L=63.986
PZ: 3+497.23
3+500
Stolec
0015
Niemcy
L=30.256
PZ: 3+561.22
L=151.602
PZ: 3+591.47
3+600
3,5
67/12
RV
RIVb

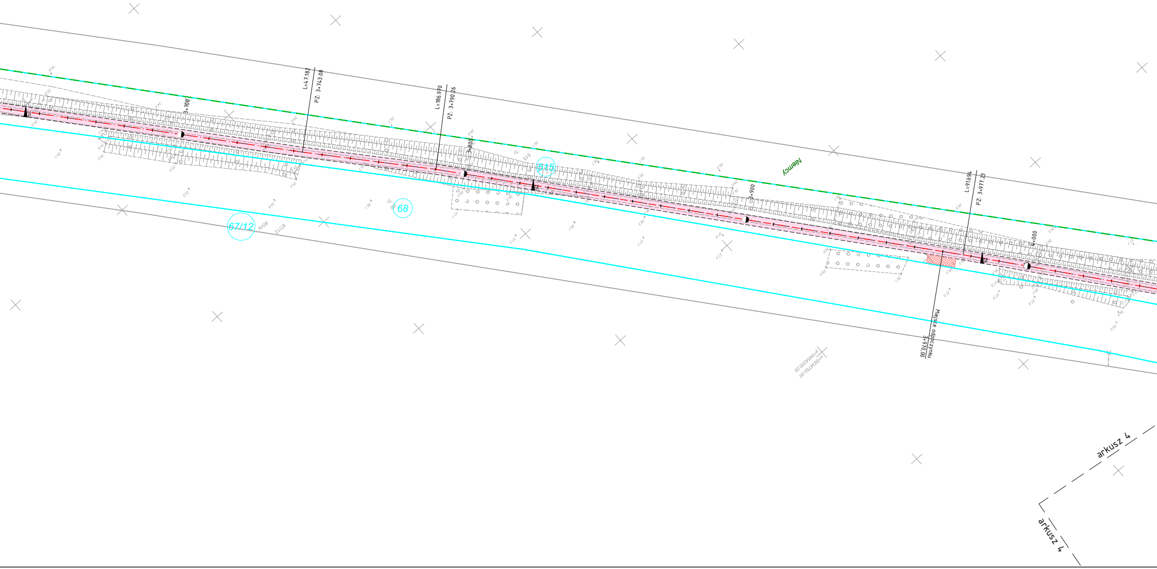
3+700
L=47.182
PZ: 3+743.08
L=186.970
PZ: 3+790.26
3+800
515
68
67/12
Niemcy
3+900
L=91.694
PZ: 3+977.23
4+000
Miejsce odpoczynku
3+970.00
arkusz 4
arkusz 4

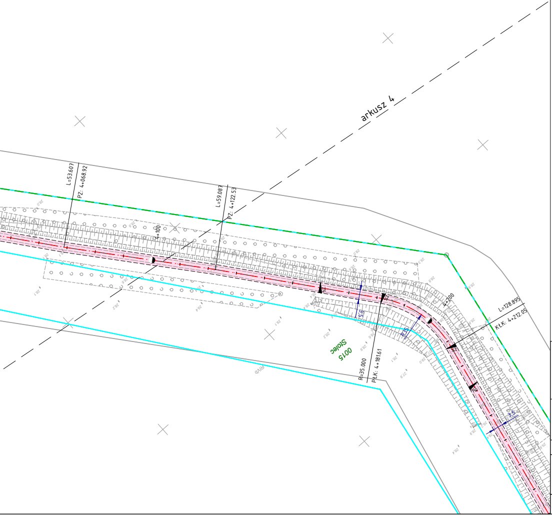
arkusz 4
L=53.607
PZ: 4+068.92
L=59.087
PZ: 4+122.53
4+100
4+200
5.5
R35
3.5
L=128.895
KŁK: 4+212.05
R=35.000
PŁK: 4+181.61
0015
Stolec
RIVb

LEGENDA

🟥	projektowana bitumiczna droga rowerowa
▩	projektowane wzmocnienie konstrukcji drogi rowerowej na przejeździe
▨	projektowane miejsce odpoczynku
🟦	projektowana droga rowerowa z dopuszczeniem ruchu pojazdów samochodowych
—·—·—	istniejąca ścieżka rowerowa
—·—·—	oś projektowanej drogi rowerowej
———	opornik betonowy (12x25cm)
- - - -	krawężnik najazdowy (15x22cm)
- - - -	krawędź drogi rowerowej (bez obrzeży)
———	granica działki
145	numer działki
•	betonowe słupki blokujące
	ist. dzewo/podrost/krzew do cięć technicznych
	ist. dzewo/podrost/krzew do usunięcia
- - - -	projektowana rura osłonowa

UKŁAD ARKUSZY

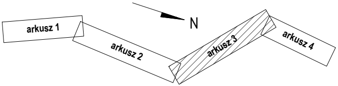
N
arkusz 1
arkusz 2
arkusz 3
arkusz 4

PLAN SYTUACYJNY

PRACOWNIA PROJEKTOWA DRÓG I MOSTÓW RYSZARD KOWALSKI
PROJEKTOWANIE | NADZORY | ZASTĘPSTWO INWESTYCYJNE | PROJEKTUJ I BUDUJ
ul, Sosnowa 6F, 71-468 Szcecin, tel/fax, 91 4500745, tel: 91 4500577
e-mail: biuro@dim.szczecin.pl, www.dim.szczecin.pl, NIP: 852-060-15-66

Nazwa i adres inwestycji	**Budowa ścieżki rowerowej Łęgi - Stolec** obręb ewidencyjny 0007, Łęgi dz. nr: 143/1, 143/2, 145/1, 145/2 obręb ewidencyjny 0012, Rzędziny dz. nr: 145, 146, 147 obręb ewidencyjny 0015, Stolec dz. nr: 66, 67/10, 68, 515				*Data* *04.2019*
Specjalność	*Stanowisko*	*Imię i Nazwisko*	*Nr uprawnień*	*Podpis*	
Drogowa	*Projektant*	*mgr inż. Ryszard* ***Kowalski***	*43/Sz/78*		*Skala* *1:1000*
	Opracowujący	*mgr inż. Damian* ***Berdowski***	———		
ARKUSZ NR 3/4			*RYSUNEK NR 2*		