OBIEKT: ścieżka rowerowa Łęgi–Stolec, wg zakresu
Obręb: Łęgi, Rędziny, Stolec
321101_2.0007, 0012, 0015
Gmina: Dobra 321101_2
Powiat: policki
województwo: zachodniopomorskie

SKALA: 1:500
Układ współrzędnych: PUWG 2000 (15)
Poziom odniesienia wysokości: Kronsztadt 86

Kierownik roboty:

mgr inż. Ryszard Pasternak
upr.nr 14095; 1 i 2
(imię i nazwisko,nr i zakres uprawnień)

Mapę do celów projektowych sporządzono przy wykorzystaniu:

1.bazy EGiB prowadzonej w WGKiK w Policach oraz sekcji mapy zasadniczej w skali 1:1000 nr:
340.224.022, 340.224.031, 340.222.071, 340.222.073,
340.222.121, 340.222.122, 340.222.124, 340.222.172,
340.222.174

– układ współrzędnych "1965" ,odpowiadające sekcjom w skali 1:1000 nr: 5.203.15.22.1, 5.203.15.22.3, 5.202.15.02.1,
5.202.15.02.3, 5.202.15.02.4, 5.202.15.07.2, 5.202.15.07.4,
5.202.15.12.2, 5.202.15.12.4, 5.202.15.17.2, 5.202.15.17.4,
5.202.15.18.1, 5.202.15.18.3.

2.bezpośredniego pomiaru geodezyjnego

Na mapie do celów projektowych wykazano następujące uzgodnione przez ZUDP projekty sieci uzbrojenia terenu:
– brak

Informacje dodatkowe:

- - - - - - - - - - - - - - - - - - –zakres pomiaru

1. Mapa sporządzona została zgodnie z rozporz. MSWiA z dnia 9.11.2011 r. w sprawie standardów technicznych wykonywania pomiarów sytuacyjnych i wysokościowych oraz opracowywania i przekazywania wyników tych pomiarów do państwowoego zasobu geodezyjnego i kartograficznego (Dz.U. nr 263 poz.1572)
2. Mapa nadaje się do celów projektowych w zakresie pomiaru
3. Wszystkie trwałe obiekty budowlane podlegają wytyczeniu przez jednostkę wykonawstwa geodezyjnego.
4. Nie wyklucza się istnienia w terenie również uzbrojenia, o którym brak było informacji branżowych i nie zostało odnalezione w czasie inwentaryzacji geodezyjnej.

Oznaczenia przy opisie uzbrojenia podziemnego na mapie do celów projektowych oznaczają:

1.danych branżowych – z literą B
2.pośredniego ustalenia przebiegu aparaturą elektromagnetyczną–z literą A
3.digitalizacji analogowych map zasadniczych – z literą D
4.bezpośrednich pomiarów powykonawczych–bez litery

W związku z tym w częściach 1, 2, 3 nie gwarantuje się kompletności, a dokładność położenia uzbrojenia na mapie może być niższa od dokładności kartometrycznej mapy.

Aktualność wtórnika do celów projektowych na dzień

15.08.2016 r.

GEOSIT S.C.
Al. Boh. Warszawy 31
70–340 Szczecin
tel. 914–898–613
www.geosit.biz
(Jednostka wykonawstwa geodezyjnego)

Wykonano metodą: **wektorową**

Wykonano w ramach roboty geodezyjnej:
GK.6640.1115.2016 zgłoszonej w Starostwie Powiatowym w Policach w WGKiK

W zakresie opracowania znajdują się punkty osnowy geodezyjnej:
– 11053

Podlegające ochronie na podst.art.15, art.48, ust.1 pkt 3 ustawy Prawo geodezyjne i kartograficzne (Dz.U. z 2010 r. Nr 193 poz. 1287)

Opracowanie nie dotyczy przypadku opisanego w §79 ust. 5 rozporządzenia MSWiA z dnia 09.11.2011r (Dz.U.Nr 263 poz.1572)

Mapa do celów projektowych została wykonana bez ustalenia obciążeń służebnościami gruntowymi w granicach projektowanej inwestycji zgodnie z § 80 ust. 5 wyżej powołanego rozporządzenia.

Granice i nr działek ewidencyjnych według danych z WGKiK w Policach z dnia 23.05.216 r.
Położenie punktów granicznych i przebieg granic nie spełniają obowiązujących standardów, w związku z czym mogą występować błędy w tym zakresie.

Rejestracja:

mgr inż. Ryszard Pasternak

nr upr. zawodowych 14095
(kierownik jednostki wykonawstwa geodezyjnego)

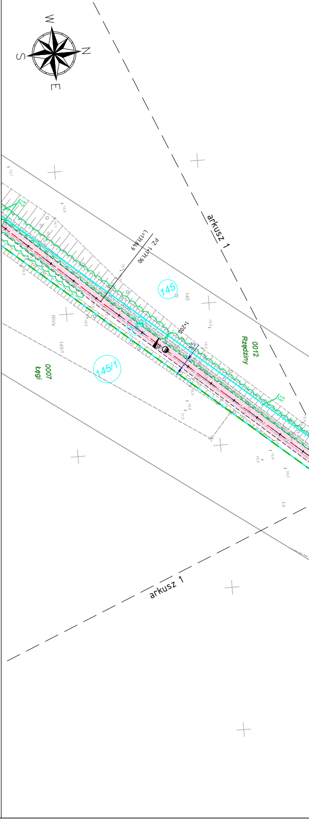

W
N
S
E
arkusz 1
145
145/1
145
145/1
0012
Rędziny
0007
Łęgi
RIVa
1:200
Ls
arkusz 1

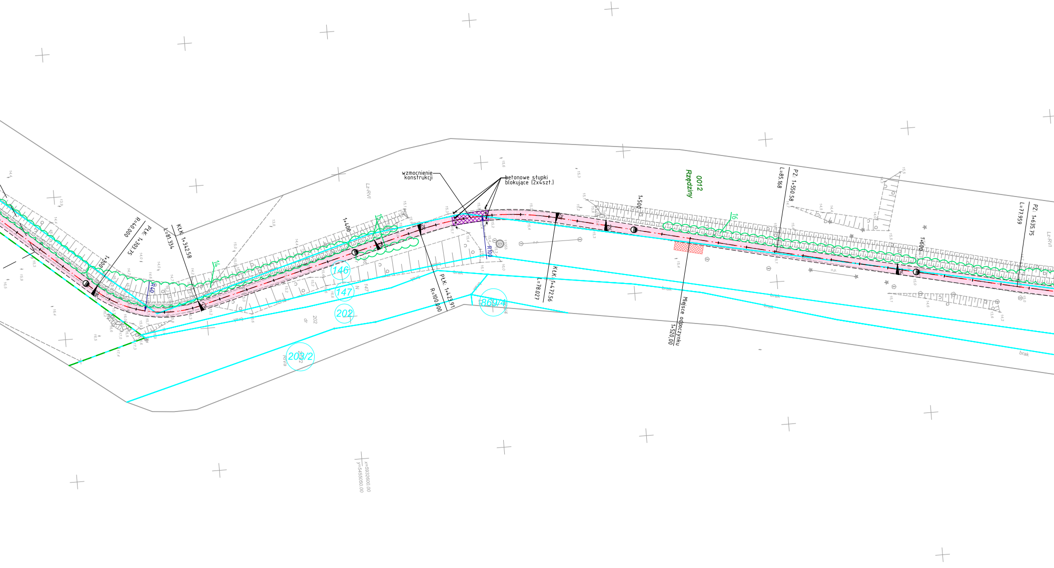
wzmocnienie konstrukcji
betonowe słupki blokujące (2x4szt.)
0012
Rzędziny
R=40.000
PłK: 1+303.75
KłK: 1+342.58
L=81.334
1+300
R40
14
1+400
15
146
147
202
dr
203/2
RIVa
Lz-RVI
PłK: 1+423.91
R=100.000
R100
869/4
KłK: 1+472.56
L=78.027
1+500
Miejsce odpoczynku 1+520,00
L=85.168
PZ: 1+550.58
16
1+600
L=77.959
PZ: 1+635.75
brak
x=5932600.00
y=5455050.00

Budowa ścieżki rowerowej Łęgi - Sto

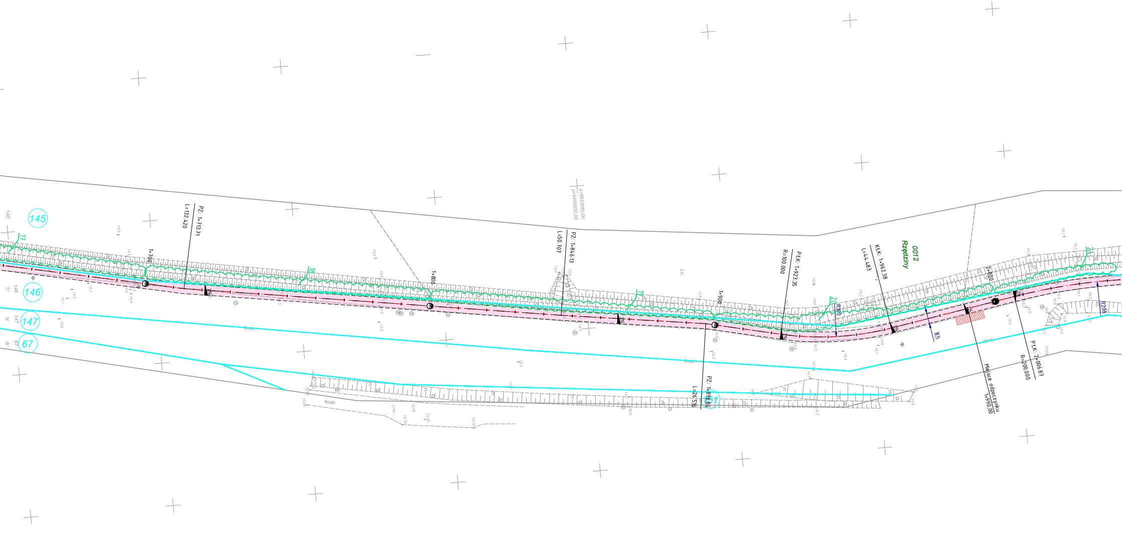
145
146
147
67
Tr
N
dr
17
18
19
20
21
1+700
PZ: 1+713.71
L=132.420
1+800
x=5933050.00
y=5455000.00
PZ: 1+846.13
L=50.707
Ls
1+900
PZ: 1+896.84
L=26.516
PłK: 1+923.35
R=100.000
KłK: 1+962.38
L=44.483
0012
Rzędziny
R100
3,5
2+000
Miejsce odpoczynku
1+990.00
PłK: 2+006.87
R=200.000
R200
brak
j.mb.

olec

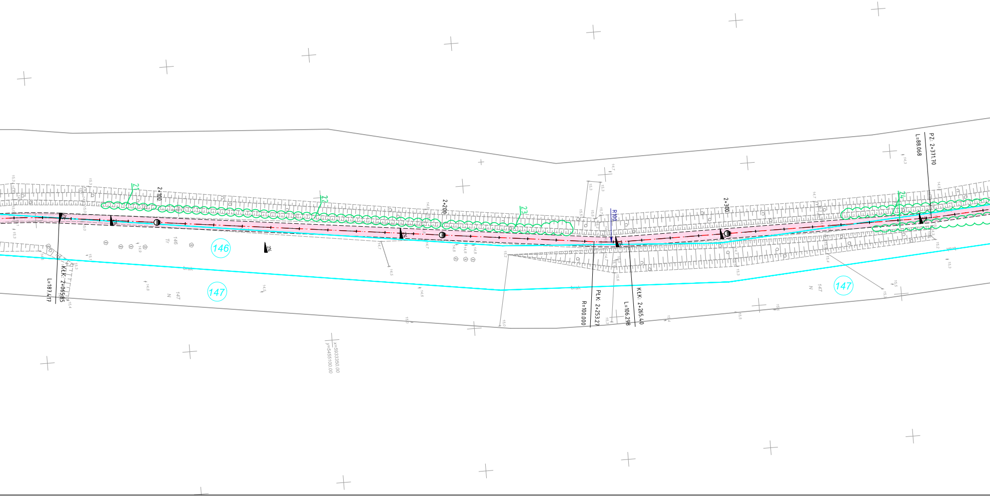

2+100
2+200
2+300
21
22
23
24
146
147
146
147
R100
KłK: 2+065.85
L=187.417
PłK: 2+253.27
R=100.000
KłK: 2+265.40
L=106.298
PZ: 2+371.70
L=88.068
2%
brak
brak
Tr
N
N
x=5933350.00
y=5455100.00

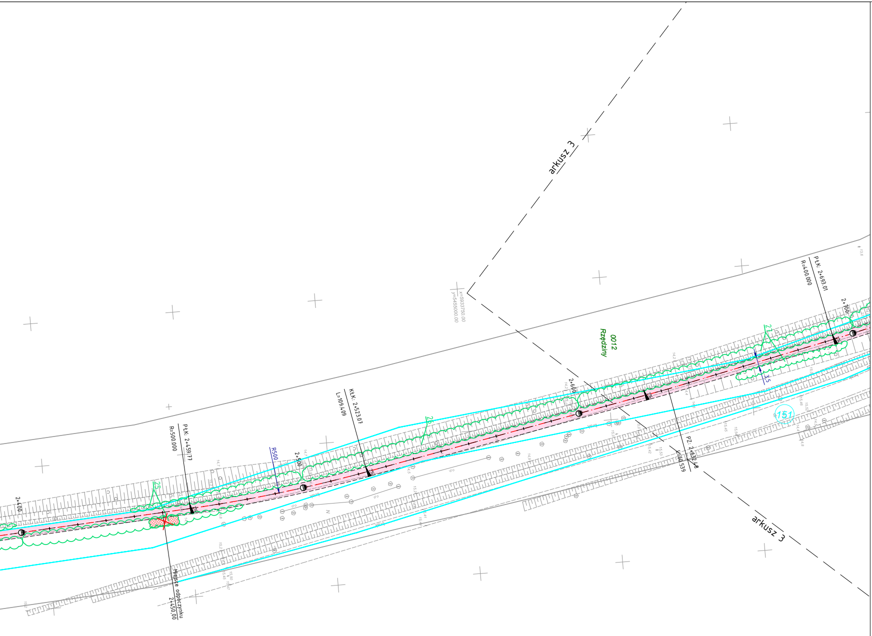
arkusz 3
x=5927750,00
y=5465000,00
0012
Rzędziny
PłK: 2+459,77
R=500,000
KłK: 2+523,07
L=109,409
R500
2+400
2+500
2+600
2+700
25
26
27
3,5
PZ: 2+632,48
L=60,539
PłK: 2+693,01
R=400,000
151
Miejsce odpoczynku
2+450,00
arkusz 3

LEGENDA

▨	projektowana bitumiczna droga rowerowa
▩	projektowane wzmocnienie konstrukcji drogi rowerowej na przejeździe
▩	projektowane miejsce odpoczynku
▨	projektowana droga rowerowa z dopuszczeniem ruchu pojazdów samochodowych
— · —	istniejąca ścieżka rowerowa
— · —	oś projektowanej drogi rowerowej
——	opornik betonowy (12x25cm)
- - -	krawężnik najazdowy (15x22cm)
- - -	krawędź drogi rowerowej (bez obrzeży)
——	granica działki
145	numer działki
•	betonowe słupki blokujące
~~	ist. dzewo/podrost/krzew do cięć technicznych
✗	ist. dzewo/podrost/krzew do usunięcia
- - -	projektowana rura osłonowa

LEGENDA branża zieleni:

1	**istn. drzewostan/podrost/krzewy do cięć technicznych**
✗	**istn. drzewostan/podrost/krzewy do usunięcia**

UKŁAD ARKUSZY

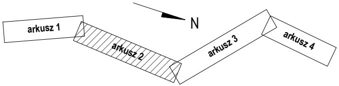
arkusz 1
arkusz 2
arkusz 3
arkusz 4
N

PLAN WYCINKI

PRACOWNIA PROJEKTOWA DRÓG I MOSTÓW RYSZARD KOWALSKI
PROJEKTOWANIE | NADZORY | ZASTĘPSTWO INWESTYCYJNE | PROJEKTUJ I BUDUJ
ul, Sosnowa 6F, 71-468 Szczecin, tel/fax, 91 4500745, tel: 91 4500577
e-mail: biuro@dim.szczecin.pl, www.dim.szczecin.pl, NIP: 852-060-15-66

Nazwa i adres inwestycji	**Budowa ścieżki rowerowej Łęgi - Stolec** obręb ewidencyjny 0007, Łęgi dz. nr: 143/1, 143/2, 145/1, 145/2 obręb ewidencyjny 0012, Rzędziny dz. nr: 145, 146, 147 obręb ewidencyjny 0015, Stolec dz. nr: 66, 67/10, 68, 515				Data 04.2019
Specjalność	Stanowisko	Imię i Nazwisko	Nr uprawnień	Podpis	
Zieleń	Opracowujący	mgr inż. Aneta **Krzywania**	———		Skala 1:1000
ARKUSZ NR 2/4			RYSUNEK NR 1		