


TABLICA GŁÓWNA TG

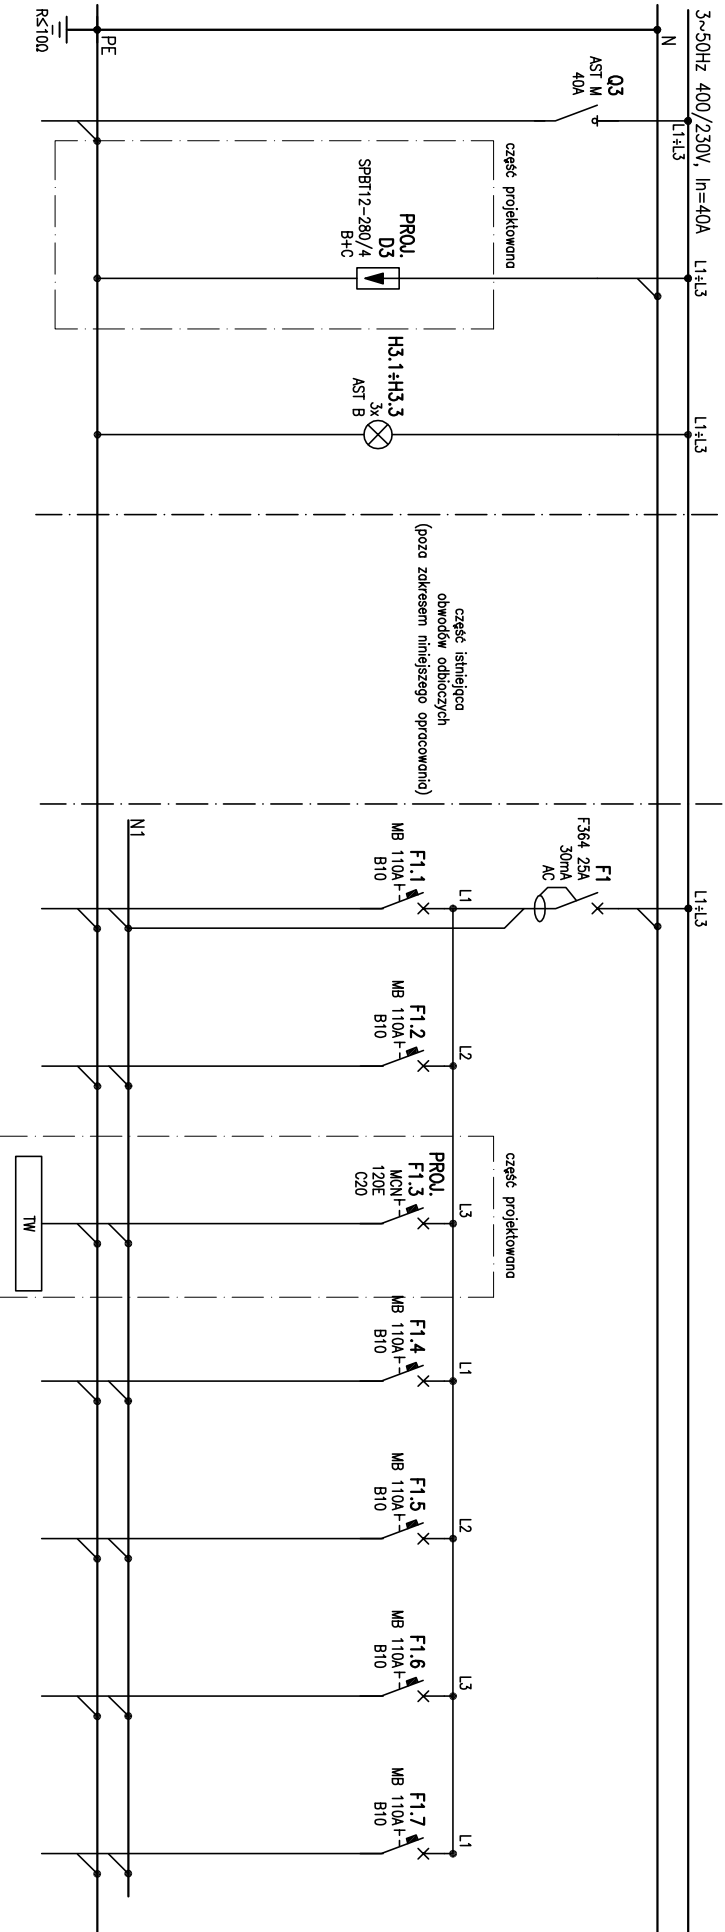

Nr Pola	3.1	3.2	3.3	1.1	1.2	1.3	1.4	1.5	1.6	1.7
Nazwa Pola	Zasilanie z ZKP	Ochrona przepięciowa	Sygnalizacja napięcia	Łożenka	Szafino, kotłownia	Tabela dla wentylacji	Oświetlenie	Oświetlenie	Łożenka zewn.	Łożenka
Moc zainst. [kW]	-	-	-	2,3	2,3	2,3	2,3	2,3	2,3	2,3
Prąd [A]	-	-	-	10	10	10	10	10	10	10
Typ kabla	YKY	-	-	YDY	YDY	Proj. YDY	YDY	YDY	YDY	YDY
Przekrój [mm²]	4x10	-	-	3x1,5	3x1,5	3x2,5	3x1,5	3x1,5	3x1,5	3x1,5

Ochrona przed porażeniem:  
IZOLACJA, OBLUDOWY  
SAMOCZYNNE WYŁĄCZENIE ZASILANIA  
WYŁĄCZNIKI RÓŻNOCOWOPRĄDOWE  
POŁĄCZENIA WYRÓWNAWICZE  
UKŁAD SIECI TN-S

Opracował:		-		Data:		V.2018		Nr archiwalny:		-	
Projektował:		mgr inż. Dawid Witanborski		ZAP/0108/PWOE/15		PRZEBUDOWA BOISKA SPORTOWEGO WRAZ Z NIEZBĘDĄ INFRASTRUKTURA TECHNICZNĄ		Nr kolejny:		E3	
Sprawdził:		mgr inż. Piotr Majchrzak		ZAP/0125/PWOE/13				Arkusze:		1/1	
Numer proj.:		E-1705		Faza proj.:		PW					