OBIEKT: ul. Oliwkowa, Sekwojowa,
Cyprysowa, Platanowa, Jodłowa
dz. 390/1, 657/2, 725. 692
Obręb: 0003 Dobra
Gmina: Dobra
Powiat: Policki
Województwo: Zachodniopomorskie

GEODEZJA I KARTOGRAFIA
"G E O-KOMPLEKS"
Sebastian Nowacki
70-134 Szczecin ul. Legnicka 1/6
kom. 0608-405-099
(Jednostka wykonawstwa geodezyjnego)

SKALA: 1:500
Układ współrzędnych: państwowy 2000
Poziom odniesienia wysokości: Kronsztadt

Wykonano metodą: a) rastrowo b) wektorowo

Kierownik roboty

mgr inż. Sławomir Kuświk
upr. zaw. 11231

Wykonano w ramach roboty geodezyjnej:
K.E.R.G.: 612/2013

Mapę do celów projektowych sporządzono przy wykorzystaniu:
1. mapy zasadniczej w skali 1:500 sekcje: 5.201.15.05.2.2. 2.3. 2.4. 4.2, 16.01.1.1
2. danych branżowych części uzbrojenia podziemnego
3. pomiaru zieleni wysokiej i pomników przyrody oraz pomiaru innych obiektów wskazanych przez projektanta
4. opracowanych geodezyjnie elementów planu zagospodarowania przestrzennego (linie rozgraniczające. linie regulacyjne. osie ulic)

W zakresie opracowania znajdują się punkty osnowy geodezyjnej nr: 1035, 1036, 2335, 2366. 2367. 2372. 2374 podlegające ochronie na podst. art. 15, art. 48 ust. 1 pkt 3 ustawy Prawo geodezyjne i kartograficzne.

Granice i nr działek ewidencyjnych według danych WGKiK Starostwa Powiatowego w Policach, z dnia: 30.07.2013r.

Na mapie do celów projektowych wykazano następujące uzgodnienie przez ZUDP projekty sieci uzbrojenia terenu:
1. 239/2009 – e, w, ks, g proj.
2. 73/2009 – w proj.
3. 658/2008 – w, e, g proj.
4. 312/07 – w proj.
5. 216/2010 – w proj.
6. 449/2011 – ks proj.
7. 768/2011 – w, e, ks proj.
8. 982/2011 – w, e proj.
9. 462/2012 – w, proj.
10. 526/2012 – ks, w proj.
11. 892/2012 – e proj.

Informacje dodatkowe:
1. Zakres pomiaru: ——— ——— ———
2. Redakcja znaków zgodna z instrukcją techniczną K-1 (1979). K-1(Podstawowa Mapa Kraju z 1998)
3. Mapa nadaje się do celów projektowych w zakresie pomiaru.
4. Stopień kartometryczności mapy do celów projektowych jest zgodny z Rozporządzeniem MSWiA z dnia 9.11.2011 r. (Dz.U. 2011 nr 263 poz. 1572)
5. Wszystkie trwałe obiekty budowlane podlegają wytyczeniu przez jednostkę wykonawstwa geodezyjnego.
6. Nie wyklucza się istnienia w terenie również uzbrojenia, o którym brak było informacji branżowych i nie zostały odnalezione w terenie w czasie inwentaryzacji geodezyjnej.
7. Opracowanie nie dotyczy przypadku opisanego w § 79 rozporządzenia MSWiA z dnia 9.11.2011 r. (Dz. U. Nr 263, poz. 1572)
8. Nie wykonano czynności określonych w §80 ust. 4 rozporządzenia MSWiA z dnia 9.11.2011 r. (Dz. U. Nr 263, poz. 1572)
9. Mapę do celów projektowych sporządzono przy wykorzystaniu arkuszy mapy zasadniczej w skali 1:500 w układzie "1965" sekcje: 340.224.1522, 1523, 1524, 1541, 1542

Uzbrojenie opracowano na podstawie:
1. danych branżowych – z literą B
2. pośredniego ustalenia przebiegu aparaturą elektromagnetyczną – z literą A.
3. bezpośrednich pomiarów powykonawczych – bez litery.
W związku z tym w częściach 1 i 2 nie gwarantuje się kompletności. a dokładność położenia uzbrojenia na mapie może być niższa od dokładności kartometrycznej mapy.

Aktualność mapy do celów projektowych na dzień:

09.08.2013

inż. Sebastian Nowacki
Kierownik jednostki wykonawstwa geodezyjnego:

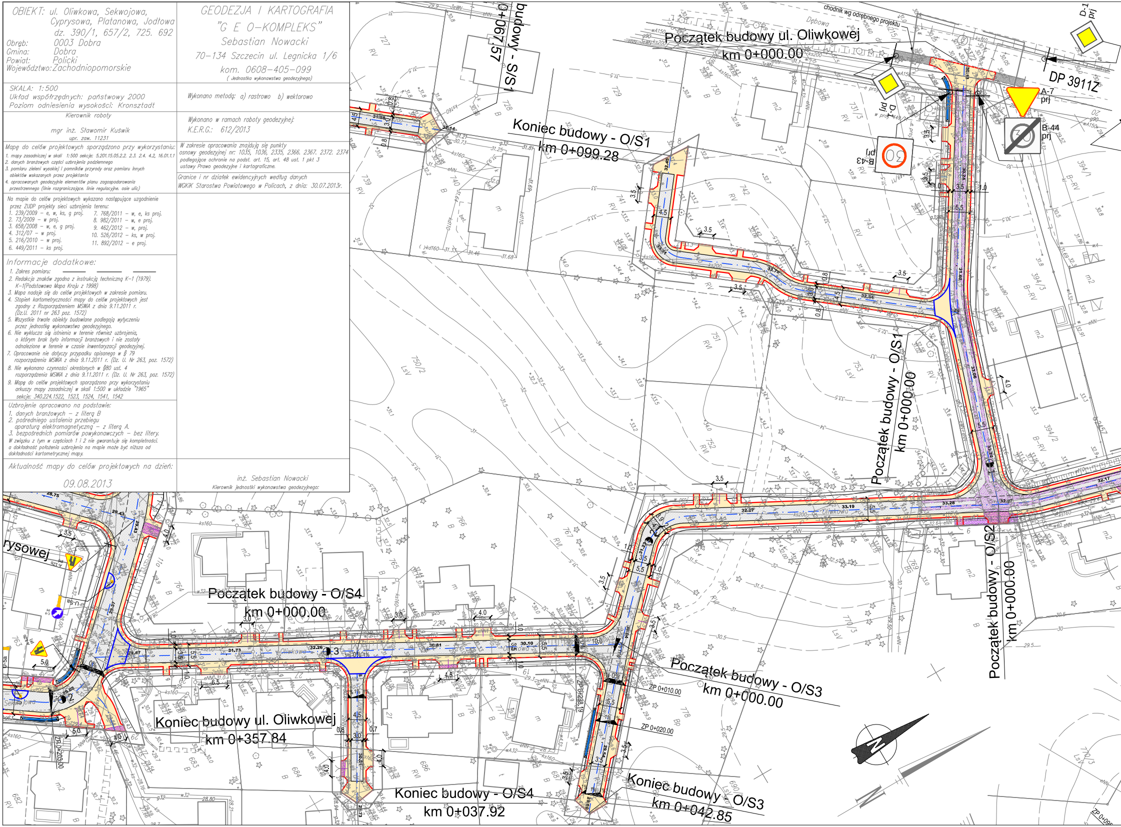
Początek budowy ul. Oliwkowej
km 0+000.00
chodnik wg odrębnego projektu
DP 3911Z
D-1 prj
A-7 prj
B-44 prj
B-43 prj
Koniec budowy - O/S1
km 0+099.28
budowy - S/S1
0+067.57
Początek budowy - O/S1
km 0+000.00
Początek budowy - O/S2
km 0+000.00
Początek budowy - O/S4
km 0+000.00
Początek budowy - O/S3
km 0+000.00
Koniec budowy ul. Oliwkowej
km 0+357.84
Koniec budowy - O/S4
km 0+037.92
Koniec budowy - O/S3
km 0+042.85
rysowej
Oliwkowa
Sekwojowa
ZP 0+010.00
ZP 0+020.00
ZP 0+030.00

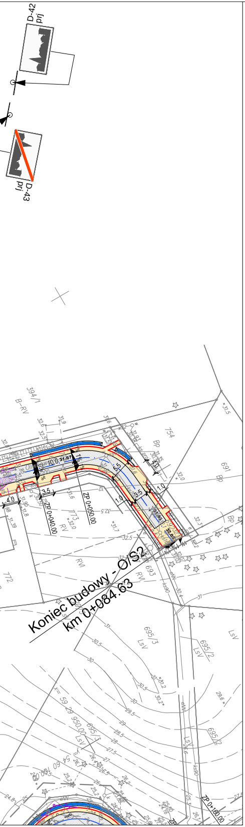
D-42
prj
D-43
prj
394/1
B-RV
754
Bp
691
Bp
ZP 0+050.00
ZP 0+040.00
773
RV
693
RV
772
Koniec budowy - O/S2
km 0+084.63
695/3
LsV
695/2
LsV
ZP 0+100.00

LEGENDA:

▨ - kostka brukowa betonowa ażurowa (pieszojezdnia)
▭ - kostka brukowa betonowa pełna (pieszojezdnia, zjazdy, dojścia)
▨ - nawierzchnia do rozbiórki
▨ - nawierzchnia do przełożenia
🟩 - umocnienie skarpy płytami otworowymi
- - - - krawężniki betonowe wtopione
—— - krawężniki betonowe wystające
—— - opornik betonowy wtopiony
—— - linia rozdziału nawierzchni
—— - obrzeże betonowe
▼ A-7 prj - znaki projketowane nowe lub przestawione
◆ D-1 ist - znaki istniejące
▨ D-23 likw - znaki do przestawienia lub likwidacji
◇ - progi zwalniające płytowe
▭ - oznakowanie poziome do likwidacji
▭ - oznakowanie poziome istniejące
1% ZP 0+089.00 - miejsca zmiany przechyłki poprzecznej

Schemat układu drogowego - 1:5000

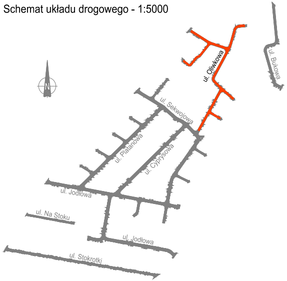
N
ul. Oliwkowa
ul. Bukowa
ul. Sekwojowa
ul. Platanowa
ul. Cyprysowa
ul. Jodłowa
ul. Na Stoku
ul. Jodłowa
ul. Stokrotki

PROJEKTOWANIE NADZORY DORADZTWO

PRODROM

Adam Bukowiecki
Grzepnica 1p, 72-003 Grzepnica
fax +48 91 88 35 143
tel. +48 608 585 484
e-mail: biuro@prodrom.pl

PROJEKTOWANIE NADZORY DORADZTWO

Nazwa inwestycji	Budowa dróg gminnych w m. Dobra				
Obiekt:	Droga gminna klasy D - ul. Oliwkowa				
Opracował:			PODPIS	Data:	XI.2013
Projektant:	mgr inż. Adam BUKOWIECKI	upr. 114/Sz/2002 specjal. konstrukcyjno - budowlana bez ograniczeń	PODPIS	Skala:	1:500
Sprawdzający:			PODPIS	Nr rys.:	**3.2**
Nazwa rysunku:	Plan stałej organizacji ruchu				