Koniec budowy - P/S2
km 0+040.53

Koniec budowy - P/S3
km 0+040.64

Koniec budowy - P/S4
km 0+038.28

Początek budowy ul. Platanowej
km 0+000.00

Początek budowy ul. Jodłowej "2"
km 0+000.00

Początek budowy ul. Cyprysowej
km 0+000.00

Początek budowy ul. Sekwojowej
km 0+000.00

Koniec budowy - S/S1
km 0+067.57

Koniec budowy
km 0+099.

Koniec budowy ul. Platanowej
km 0+288.90

Koniec budowy ul. Cyprysowej
km 0+248.28

Koniec budowy ul. Sekwojowej
km 0+381.40

Koniec budowy - S/S3
km 0+039.58

Koniec budowy - S/S2
km 0+038.52

chodnik wg odrębnego projektu

LEGENDA:
- kanalizacja deszczowa
- komory rozsączające
- nowa lokalizacja słupa telekomunikacyjnego
- stara lokalizacja słupa telekomunikacyjnego

Istneiejące kable energetyczne na przejściach pod jezdnią i zjazdami zabezpieczyć należy rurami ochronnymi:
- kable *eWN* rury dwudzielne typu A160PS
- kable *eNN* rury dwudzielne Typu A110PS

Istniejące kable telekomunikacyjne na przejściach pod jezdnią i zjazdami zabezpieczyć należy rurami ochronnymi:
- kable *t* rury dwudzielne Typu A110PS

Istniejące studnie kablowe zlokalizowane w jezdni wymienić na studnie kablowe i włazy typu ciężkiego D40T z ramą ciężką wzmocnioną

Ze względu na dostępne długości rur A PS w odcinkach 3mb i 5mb, przepusty dłuższe konstruować, łącząc ich odcinki z 0,5m przesunięciem zespalanych połówek.

Istniejące studnie KS wyregulować do poziomu nowej nawierzchni, włazy dostosować do klasy D

Zawory wodociągowe i gazowe dostosować do nowych rzędnych nawierzchni jezdni i chodników

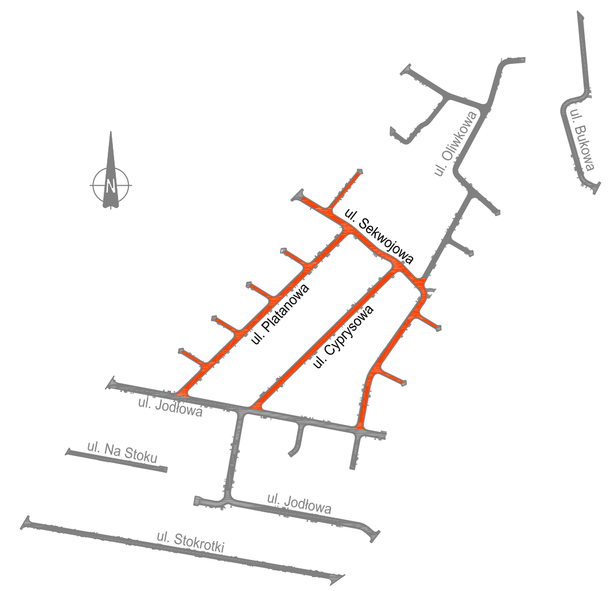

OBIEKT: ul. Oliwkowa, Sekwojowa, Cyprysowa, Platanowa, Jodłowa dz. 390/1, 657/2, 725. 692
Obręb: 0003 Dobra
Gmina: Dobra
Powiat: Policki
Województwo: Zachodniopomorskie

GEODEZJA I KARTOGRAFIA
"G E O–KOMPLEKS"
Sebastian Nowacki
70–134 Szczecin ul. Legnicka 1/6
kom. 0608–405–099
(Jednostka wykonawstwa geodezyjnego)

SKALA: 1:500
Układ wsp6rzędnych: państwowy 2000
Poziom odniesienia wysokości: Kronsztadt

Wykonano metodą: a) rastrowo b) wektorowo

Kierownik roboty
mgr inż. Sławomir Kuświk
upr. zaw. 11231

Wykonano w ramach roboty geodezyjnej:
K.E.R.G.: 612/2013

Mapę do celów projektowych sporządzono przy wykorzystaniu:
1. mapy zasadniczej w skali 1:500 sekcje: 5.201.15.05.2.2. 2.3. 2.4. 4.2, 16.01.1.1
2. danych branżowych części uzbrojenia podziemnego
3. pomiaru sieci wysokiej i pomników przyrody oraz pomiaru innych obiektów wskazanych przez projektanta
4. opracowanych geodezyjnie elementów planu zagospodarowania przestrzennego (linie rozgraniczające, linie regulacyjne, osie ulic)

W zakresie opracowania znajdują się punkty osnowy geodezyjnej nr: 1035, 1036, 2335, 2366, 2367, 2372, 2374 podlegające ochronie na podst. art. 15, art. 48 ust. 1 pkt 3 ustawy Prawo geodezyjne i kartograficzne.

Granice i nr działek ewidencyjnych według danych WOKiK Starostwa Powiatowego w Policach, z dnia: 30.07.2013r.

Na mapie do celów projektowych wykazano następujące uzgodnienie przez ZUDP projekty sieci uzbrojenia terenu:

1. 239/2009 – e, w, ks, g proj.	7. 768/2011 – w, e, ks proj.
2. 73/2009 – w proj.	8. 982/2011 – w, e proj.
3. 656/2008 – w, e, g proj.	9. 462/2012 – w, proj.
4. 312/07 – w proj.	10. 526/2012 – ks, w proj.
5. 216/2010 – w proj.	11. 892/2012 – e proj.
6. 449/2011 – ks proj.	

Informacje dodatkowe:
1. Zakres pomiaru: ——— ——— ———
2. Redakcja znaków zgodna z instrukcją techniczną K–1 (1979). K–1(Podstawowa Mapa Kraju z 1998)
3. Mapa nadaje się do celów projektowych w zakresie pomiaru.
4. Stopień kartometryczności mapy do celów projektowych jest zgodny z Rozporządzeniem MSWiA z dnia 9.11.2011 r. (Dz.U. 2011 nr 263 poz. 1572)
5. Wszystkie trwałe obiekty budowlane podlegają wytyczeniu przez jednostkę wykonawstwa geodezyjnego.
6. Nie wykluczo się istnienia w terenie również uzbrojenia, o którym brak było informacji branżowych i nie zostały odnalezione w terenie w czasie inwentaryzacji geodezyjnej.
7. Opracowanie nie dotyczy przypadku opisanego w § 79 rozporządzenia MSWiA z dnia 9.11.2011 r. (Dz. U. Nr 263, poz. 1572)
8. Nie wykonano czynności określonych w §80 ust. 4 rozporządzenia MSWiA z dnia 9.11.2011 r. (Dz. U. Nr 263, poz. 1572)
9. Mapę do celów projektowych sporządzono przy wykorzystaniu arkuszy mapy zasadniczej w skali 1:500 w układzie "1965" sekcje: 340.224.1522, 1523, 1524, 1541, 1542

Uzbrojenie opracowano na podstawie:
1. danych branżowych – z literą B
2. pośredniego ustalenia przebiegu aparatury elektromagnetycznej – z literą A.
3. bezpośrednich pomiarów powykonawczych – bez litery.

W związku z tym w częściach 1 i 2 nie gwarantuje się kompletności, o dokładność położenia uzbrojenia na mapie może być różna od dokładności kartometrycznej mapy.

Aktualność mapy do celów projektowych na dzień:
09.08.2013

inż. Sebastian Nowacki
Kierownik jednostki wykonawstwa geodezyjnego:

PROJEKTOWANIE NADZORY DORADZTWO
PRODROM
Adam Bukowiecki
Grzepnica fp, 72-003 Grzepnica
fax +48 91 80 35 143
tel. +48 608 585 484
e-mail: biuro@prodrom.pl
PROJEKTOWANIE NADZORY DORADZTWO

Nazwa inwestycji	Budowa dróg gminnych w m. Dobra				
Obiekt:	Droga gminna klasy D - ul. Sekwojowa, Platanowa, Cyprysowa				
Opracował:			.....	Data:	XII.2013
Projektant:	mgr inż. Bartłomiej Jaskowski	ZAP/0084/POOS/10 instalacyjna-sanitarna bez ograniczeń	.....	Skala:	1:500
Sprawdzający:	mgr inż. Piotr Surdacki	ZAP/0108/PWOS/10 instalacyjna-sanitarna bez ograniczeń	.....	Nr rys.:	1.3
Nazwa rysunku:	Plansza zbiorcza				