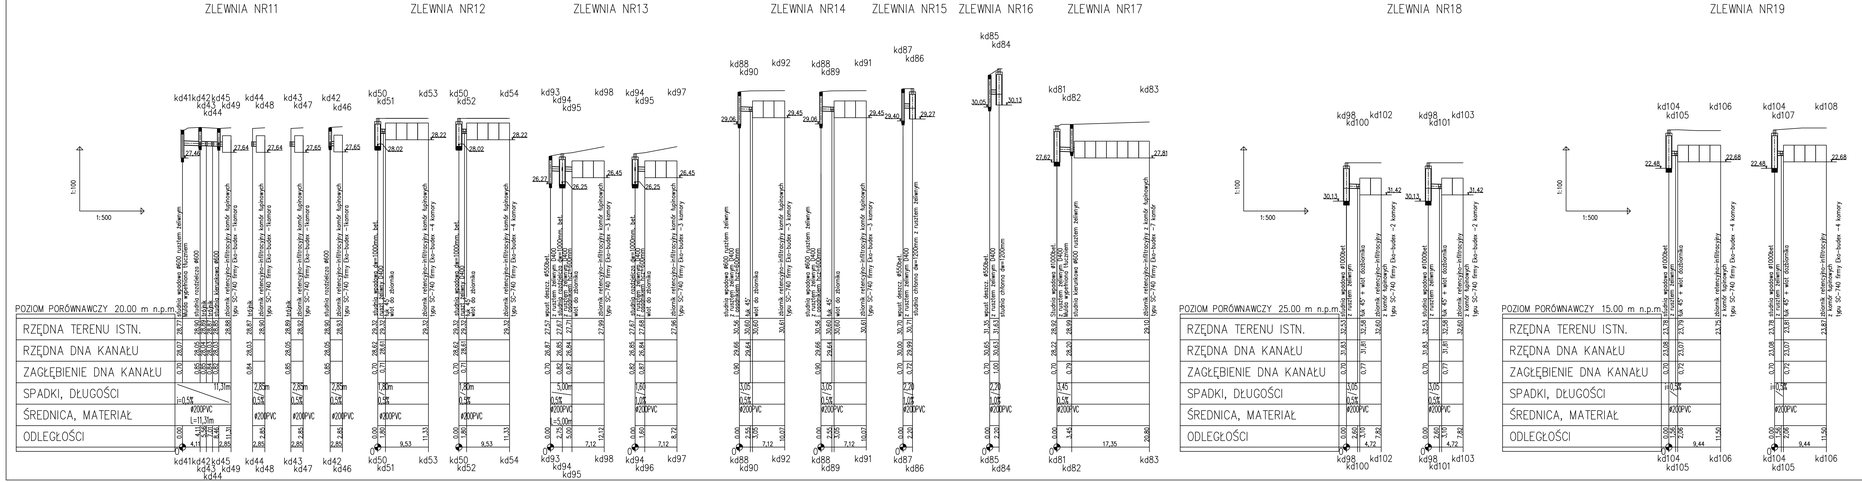

PROJEKTOWANIE NADZÓR DORADZTWO

PRODROM S.C.

Adam Bukowiecki
Grzepnica 1p. 72-003 Grzepnica
fax +48 91 88 35 143
tel. +48 608 585 484
e-mail: biuro@prodrom.pl

PROJEKTOWANIE NADZÓR DORADZTWO

Nazwa inwestycji	Budowa dróg gminnych w m. Dobra				
Obiekt:					
Opracował:				Data:	XII.2013
Projektant:	mgr inż. Bartłomiej Jaskowski	ZAPISANE/POD/10 Instalacyjno-wentylacyjne bez ograniczeń		Skala:	1:100/1:500
Sprawdzający:	mgr inż. Piotr Surdacki	ZAPISANE/POD/10 Instalacyjno-wentylacyjne bez ograniczeń		Nr rys.:	2.2
Nazwa rysunku:	Profile podłużne kanalizacji deszczowej				