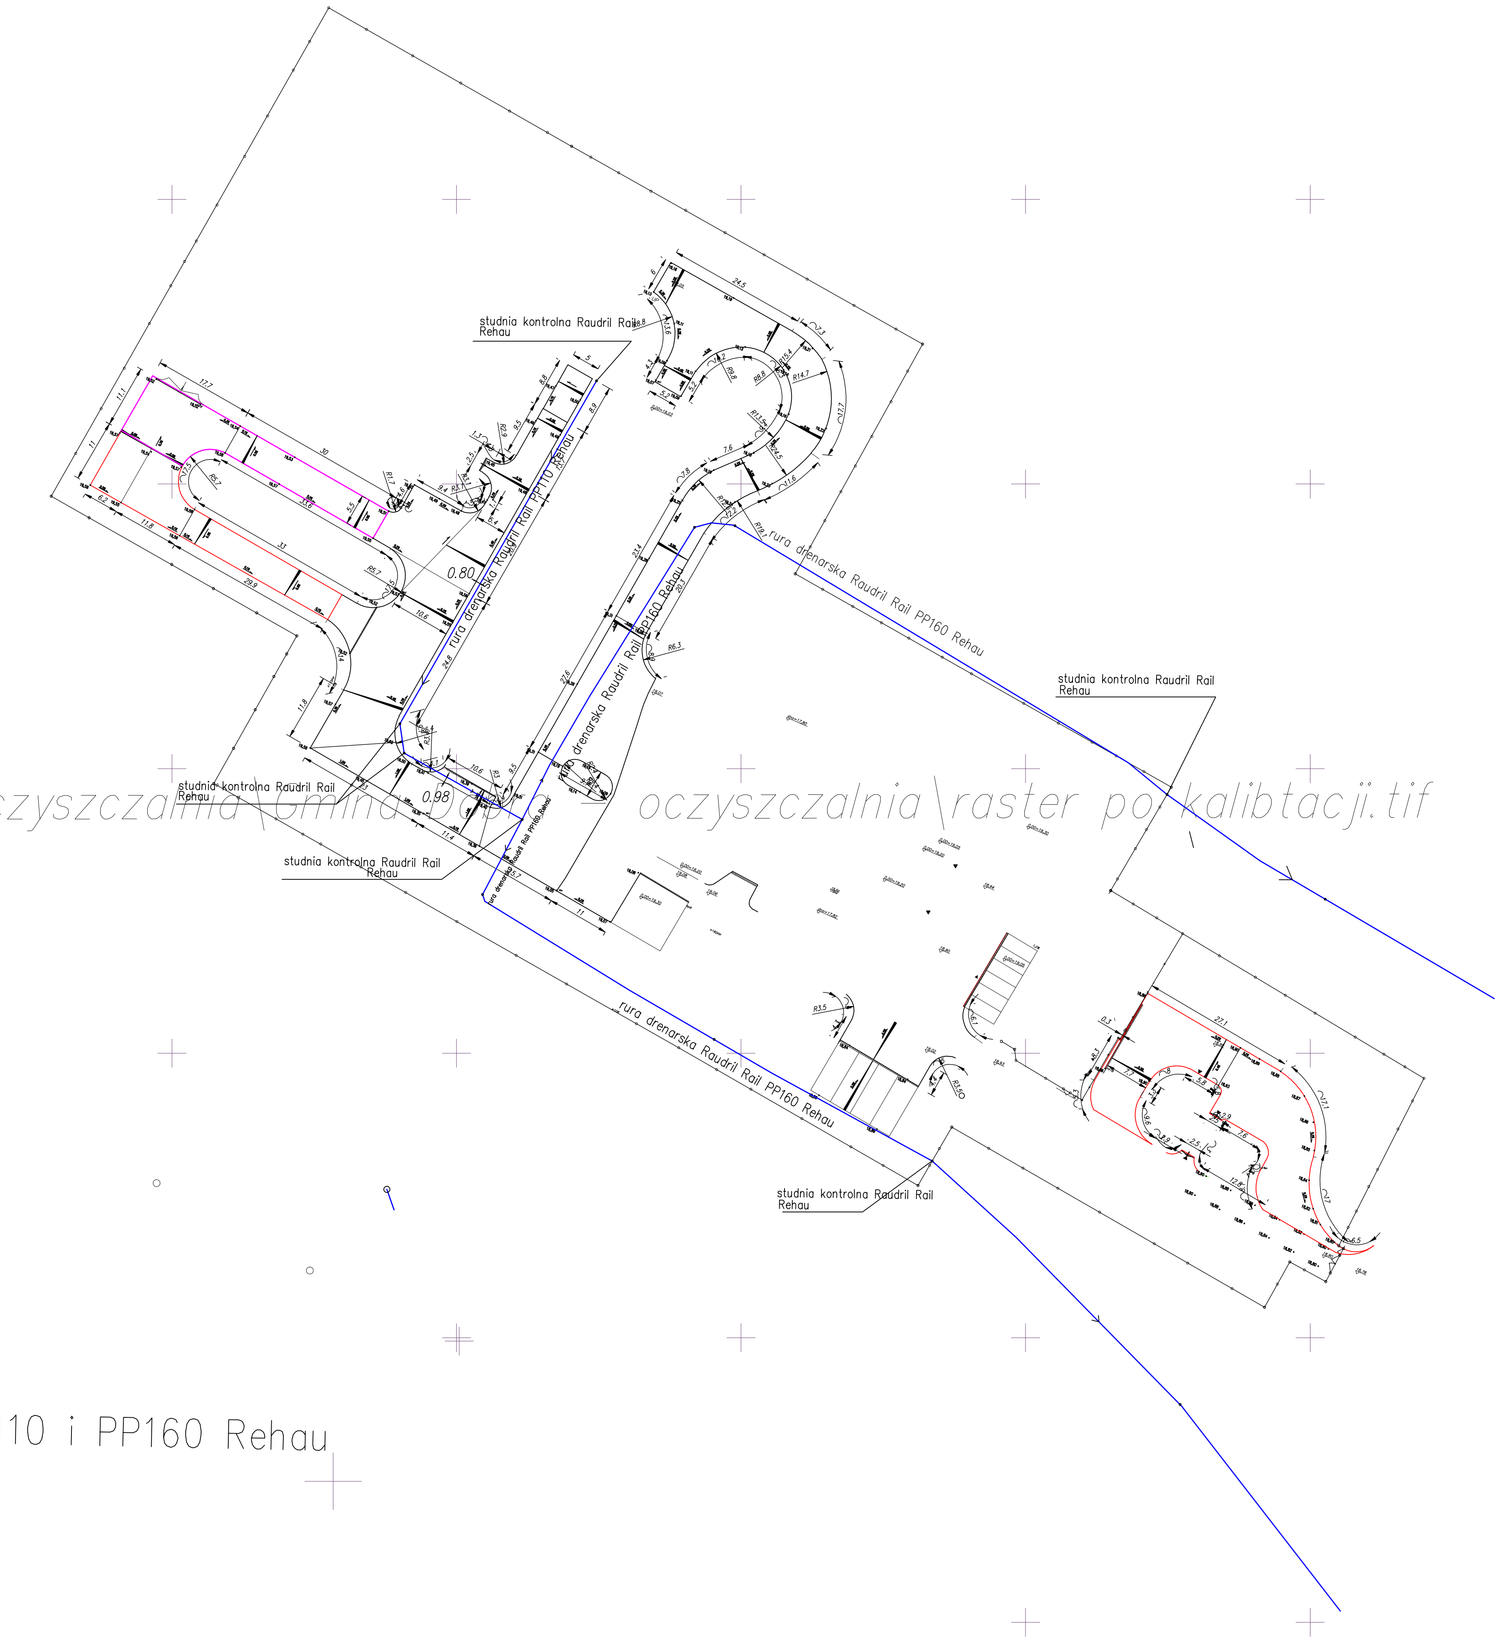

D:\Wtórniki\Redlica\Oczyszczalnia\Gmina Dobra oczyszczalnia\raster po kalibtacji.tif

PROJEKT ZAGOSPODAROWANIA TERENU - ZADANI
BUDOWA I PRZEBUDOWA OCZYSZCZALNI ŚCIEKÓW
GM. DOBRA
INWESTOR:- GMINA DOBRA
BUDOWA:- BUDOWA I PRZEBUDOWA OCZYSZCZALNI ŚCIEKÓW W M.
ADRES:- REDLICA DZIAŁKI NR EW.: 1, 4 (obręb. Redlica)
SKALA: 1:500

OBJAŚNIENIA

studnia kontrolna Raudril Rail Rehau

rura drenarska Raudril Rail PP110 i PP160 Rehau

LEGENDA

- *Projektowane drogi i place I etap*
- *Projektowane drogi i place II etap*
- *Projektowane drogi i place III etap*
- *Istniejące drogi i place*

NAZWA RYSUNKU	Budowa i przebudowa oczyszczalni ścieków w m. Redlica, gm. Dobra – Uzbrojenie terenu - sytuacja		
OBIEKT	Uzbrojenie terenu - sytuacja. Redlica działki: 1,4 (obręb Redlica)		
INWESTOR	Gmina Dobra, z siedziba w Urzędzie Gminy Dobra ul. Szczecińska 16a, Dobra		STADIUM PW
ADRES BUDOWY	Redlica		SKALA 1:500
PROJEKTOWAŁ	mgr inż. J. Teszanek	D. U. S. B. O.	BKP/0198/POOK/06
SPRAWDZIŁ			
Przedsiębiorstwo Wielobranżowe BIOKONSULT sp. z o.o. ul. Gorzechowa 10, 60-682 Poznań tel./fax (061) 825 60 02, 825 52 20 e-mail: biuro@biokon.poznan.pl			C. S. P. 1