
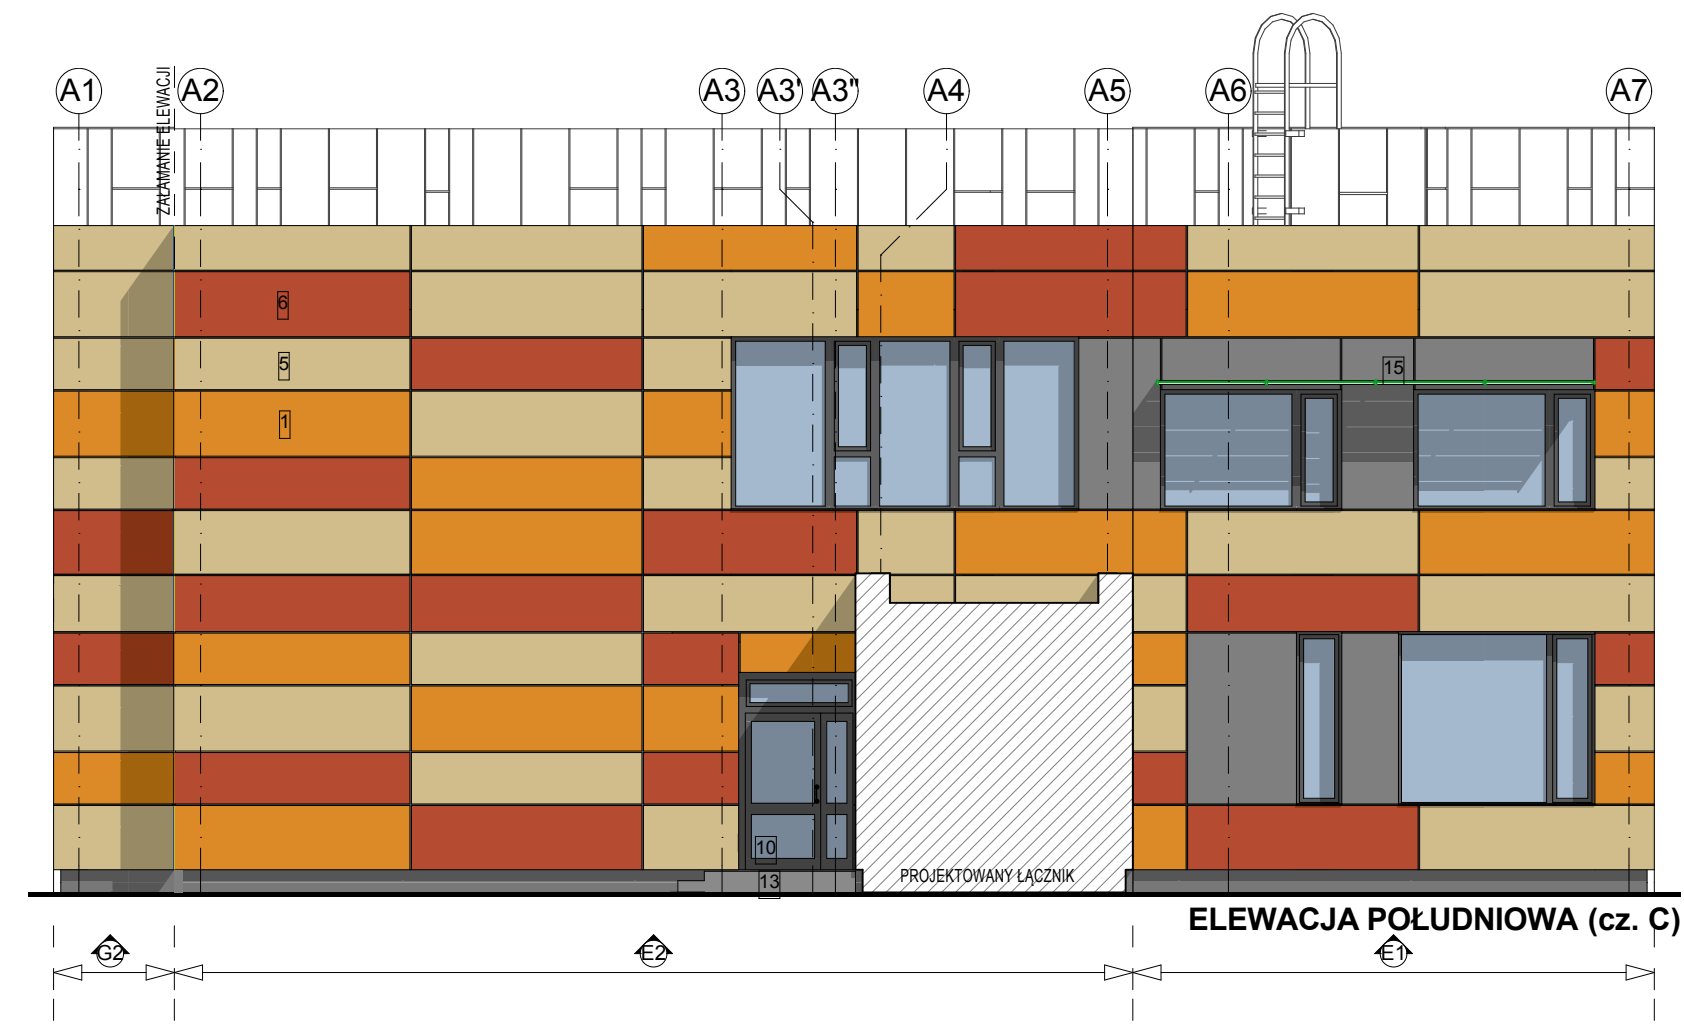


- LEGENDA:**
- 1 wykończenie PŁYTY ELEWACYJNE WŁÓKNO-CEMENTOWE kolor pomarańczowy nr C450 wg Cembit
  - 2 wykończenie PŁYTY ELEWACYJNE WŁÓKNO-CEMENTOWE kolor zielony nr C650 wg Cembit
  - 3 wykończenie PŁYTY ELEWACYJNE WŁÓKNO-CEMENTOWE kolor niebieski nr C770 wg Cembit
  - 4 wykończenie PŁYTY ELEWACYJNE WŁÓKNO-CEMENTOWE kolor szaro-niebieski nr C760 wg Cembit
  - 5 wykończenie PŁYTY ELEWACYJNE WŁÓKNO-CEMENTOWE kolor beżowy nr C550 wg Cembit
  - 6 wykończenie PŁYTY ELEWACYJNE WŁÓKNO-CEMENTOWE kolor czerwony nr C300 wg Cembit
  - 7 wykończenie PŁYTY ELEWACYJNE WŁÓKNO-CEMENTOWE kolor ciemny szary nr C050 wg Cembit
  - 8 wykończenie TYNK SILIKONOWY KOLOR szary Aquarel 15 wg CAPAROL
  - 9 płyta klinkerowa KOLOR szary
  - 10 stolarka okienna i drzwiowa KOLOR szary RAL 7011
  - 11 blacharka i el. opierzenie z blachy stalowej cynkowanej powlekanej powłokami poliestrowymi w kolorze błuski
  - 12 parapety z blachy stalowej cynkowanej powlekanej powłokami poliestrowymi w kolorze stolarki
  - 13 wykończenie GRES mrozoodporny i antypoślizgowy KOLOR szary
  - 14 konstrukcja zadaszenia zewnętrzznego wykończenie farba KOLOR szary RAL 7011, zadaszenie szklane - szkło hartowane typu Parsol w kolorze szarym
  - 15 łamcze światła wykończenie farba KOLOR szary RAL 7011

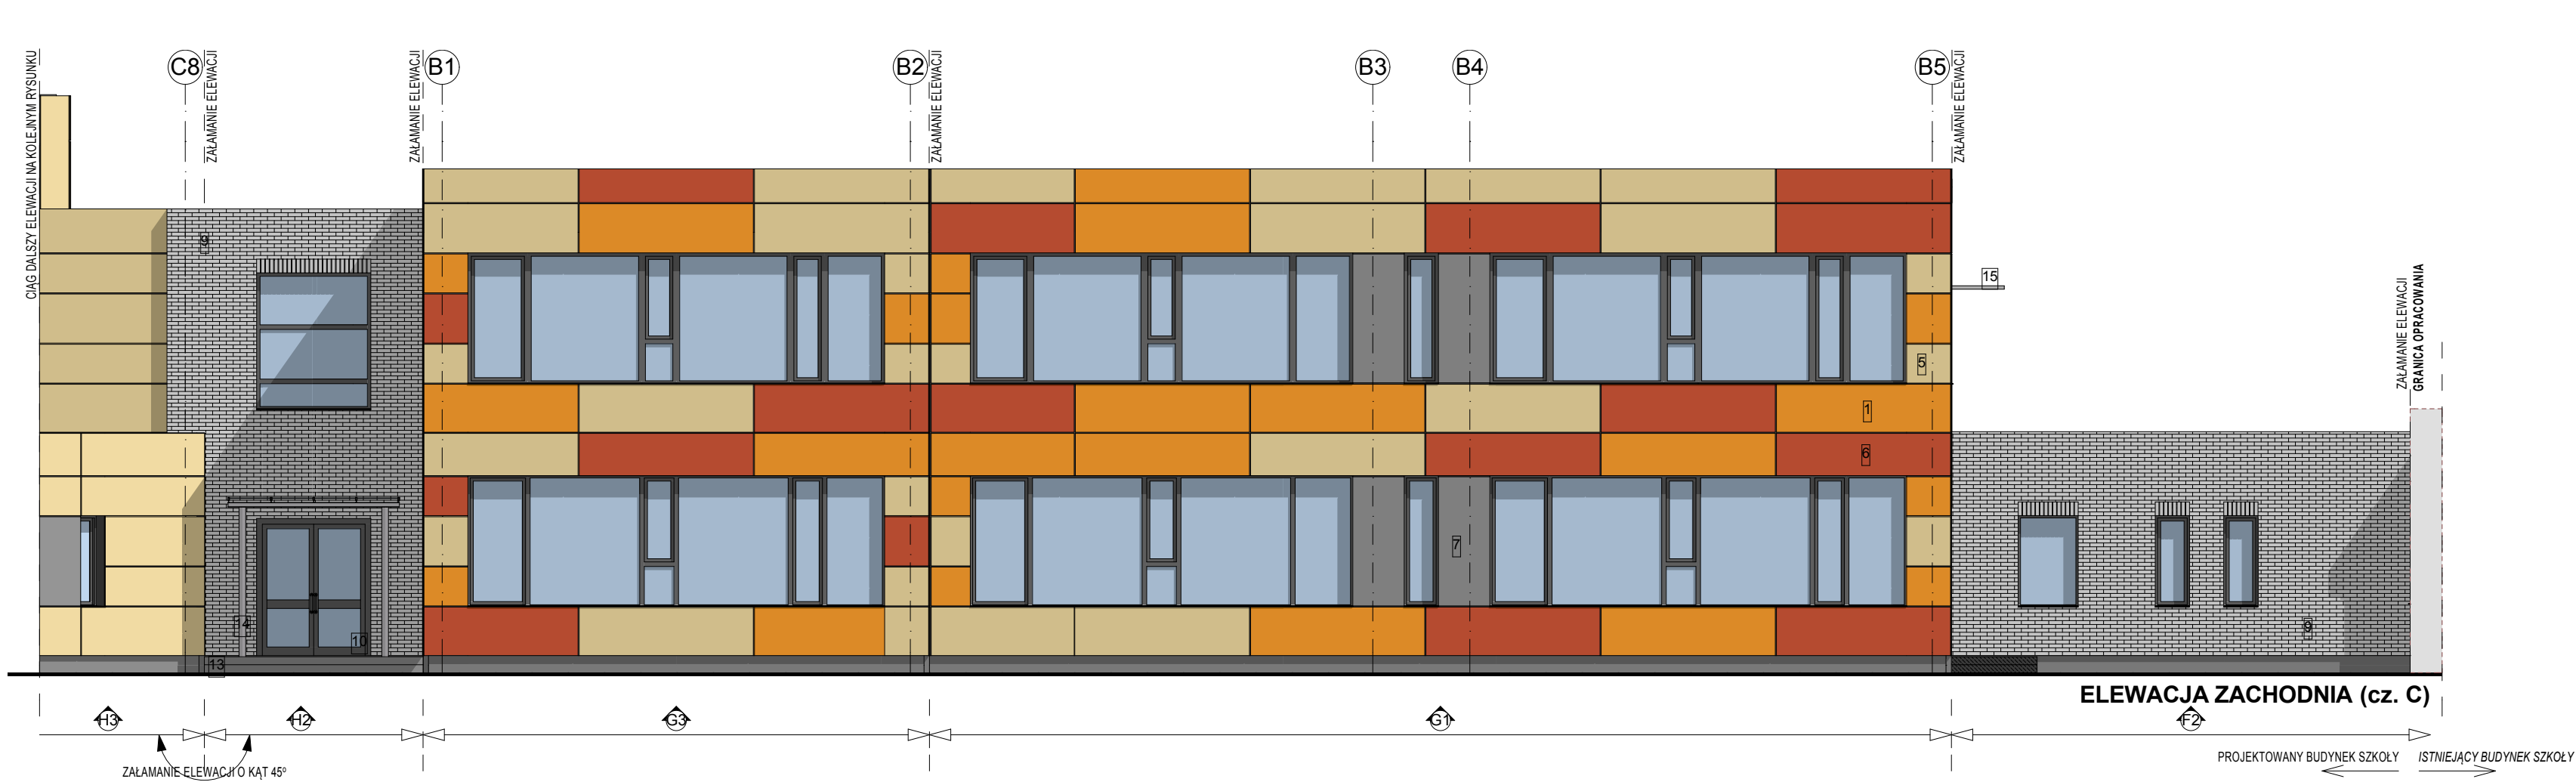

±0,00m p.p.p. = +25,15m n.p.m.

- Uwagi:  
1) Wymary sprawdzić na budowie.  
2) Wszelkie wpółności należy rozwiązywać w porozumieniu z projektantem.  
3) O jakości wykonania należy rozstrzygać w porozumieniu z projektantem.  
4) Rozstrzygać łącznie z projektem branżowym.

**DBA** pracownia architektoniczna  
Pl. Majdanek 1/3, 73-110 Stargard Szczeciński  
tel. 91 885 33 40, fax 91 885 33 48 gsm 663 910 280  
e-mail: biuro@dba-architekt.pl, www.dba-architekt.pl

kategoria obiektu:  
IX. Obiekty szkolne i przedszkolne

temat:  
**Rozbudowa Publicznej Szkoły Podstawowej w Dobrej wraz z niezbędną infrastrukturą techniczną**

adres:  
ul. Poziomkowa 5, 72-003 Dobra,  
dz. geod. nr 59/2, 59/3, 59/5 obr. 0003 Dobra

inwestor:  
GMINA DOBRA  
ul. Szczecińska 16a, 72-003 Dobra

projektował:  
mgr inż. arch. Marek Warchol  
upr. bud. nr 34/ZPOA/OA/2007

podpis:

sprawdził:  
mgr inż. arch. Bartosz Krawiec  
upr. bud. nr 26/ZPOA/OA/2009

podpis:

opracował:  
mgr inż. arch. Daniel Capar

podpis:

tytuł:  
**Elevacje 2**

branża:  
architektura

faza projektu:  
PBW

skala:  
1:100

data:  
11.2015

nr rysunku:  
A/10.0