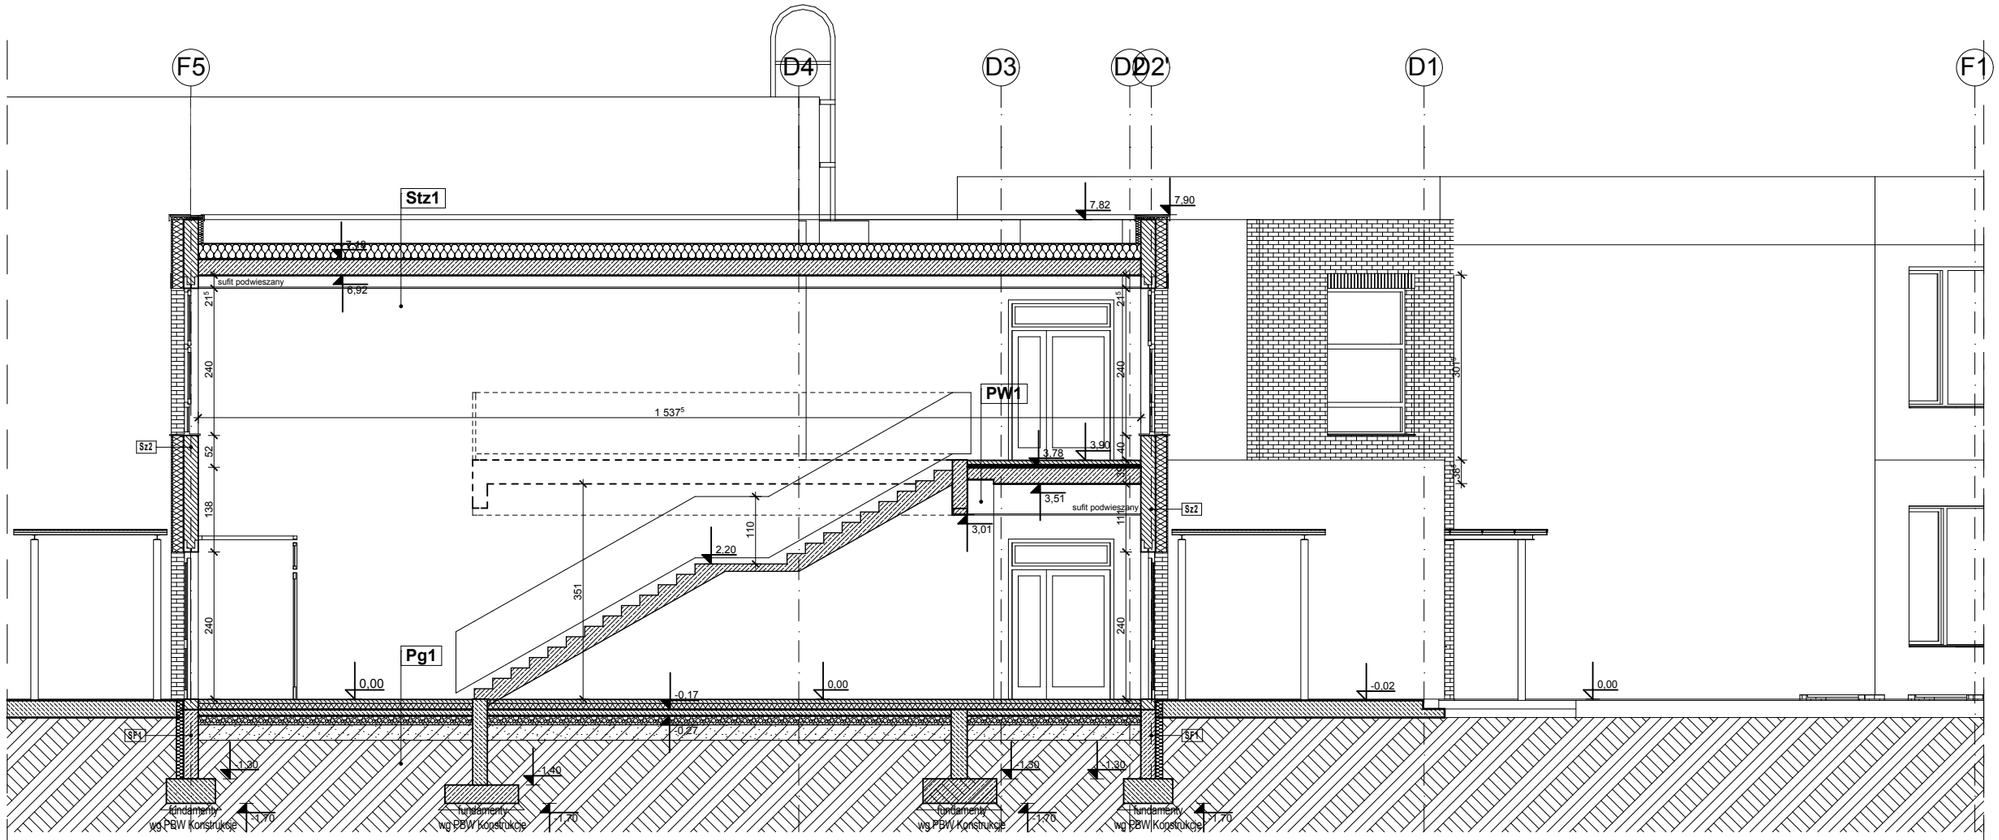

Zestawienie układu przegród pionowych i poziomych

Sz1 (ściana podstawowa - wykończona płytami włókno-cementowymi)
tynk gipsowy
bloczki silikatowe 24 cm;
ruszt stalowy
izolacja termiczna- wełna mineralna gr. 18 cm;
pustka powietrzna gr. 2,5cm
płyty włókno-cementowe np. Cembrit gr. 1,0 cm;

Sz2 (ściana podstawowa - wykończona klinkierem)
tynk gipsowy;
bloczki silikatonowe 24 cm;
wełna mineralna gr. 18 cm;
płytka klinkierowa elewacyjna gr. 2 cm;

Sw1 (ściana wewnętrzna konstrukcyjna)
powłoka malarska lub tynk gipsowy;
bloczki silikatowe gr. 24 cm;
powłoka malarska lub tynk gipsowy;

Sw2 (ściana wewnętrzna konstrukcyjna)
powłoka malarska lub tynk gipsowy;
bloczki silikatowe gr. 18 cm;
powłoka malarska lub tynk gipsowy;

Sw3 (ściana wewnętrzna działowa)
powłoka malarska lub tynk gipsowy;
bloczki silikatowe gr. 12 cm;
powłoka malarska lub tynk gipsowy;

Sw4 (ściana systemowa kabin sanitarnych)
systemowa ścianka kabin sanitarnych typu HPL
(wysokociśnieniowy laminat kompaktowy)

Sw5 (ścianka w systemie suchej zabudowy GK) gr. 6cm

Sz1i (ściana podstawowa tynkowana) - istniejąca szkoła
tynk cem.-wap. - istn.
bloczki (różnej grubości); - istn.
izolacja termiczna- styropian gr. 18 cm; - proj.
tynk akrylowy cienkowarstwowy na siatce zbrojącej gr. 1,0 cm; - proj.

Pg1(posadzka podstawowa)
warstwa wykończeniowa posadzki gr. 0,5 - 2 cm, wg przeznaczenia pomieszczenia;
jastrych cementowy gr. 5-6,5 cm, wzmocniony zbrojony;
folia paroizolacyjna PE, gr. 0,3mm;
styropian EPS, 0,035 W/m2 K, gr. 10 cm;
membrana hydroizolacyjna;
płyta betonowa gr. 15 cm;
poduszka żwirowo – piaskowa stabilizowana, min. gr. 15 cm;
grunt rodzimy;

Pw1 (strop podstawowy międzykondygnacyjny)
warstwa wykończeniowa posadzki wg przeznaczenia pomieszczenia, gr. 0,5 - 2 cm;
jastrych cementowy gr. 5-6,5 cm, wzmocniony siatką stalową; (w zależności od pomieszczenia może być w spadku);
folia PE;
styropian gr. 5 cm;
płyta stropowa kanałowa– parametry wg konstrukcji (gr. 26,5cm) ;
sufit tynkowany lub podwieszany, w zależności od pomieszczenia;

Pg2 (posadzka sali sportowej)
warstwa wykończeniową podlogi:
Powłoka ochronna xf²
Jednorodne, jednowarstwowe linoleum 3,2 mm
Podkład jutowy
Lumaflex Duo (sklejka brzozowa gr. 18 mm, wymiary desek: (2430 x 295 mm)
warstwa elastyczna: Tarfoam- pianka PU grubość 15mm
warstawa izolacyjna: Tarfilm- folia polietylen 200µ
płyta betonowa, gr. 10cm – parametry wg konstrukcji;
folia hydroizolacyjna PE 0,2mm;
polistyren ekstrudowany gr. 10cm
poduszka żwirowo – piaskowa, gr. 15cm – parametry wg konstrukcji
grunt rodzimy;

Stz1 (stropodach podstawowy płaski)
papa asfaltowa wierzchniego krycia;
papa asfaltowa podkładowa
styropian systemowy wraz z klinami kształtującymi spadek połaci, gr. zmienna min 25cm;
paroizolacja;
środek gruntujący
konstrukcja stropodachu - płyty kanałowe gr. 26,5cm;
sufit tynkowany lub podwieszany, w zależności od pomieszczenia;

Stz2 (dach nad halą sportową)
papa asfaltowa wierzchniego krycia;
papa asfaltowa podkładowa;
styropian systemowy wraz z klinami kształtującymi spadek połaci, gr. zmienna min. 20cm;
paroizolacja;
blacha trapezowa gr. 4,5 cm;
płatwie drewniane- wg branży konstrukcyjnej;
panele akustyczne z (wełny drzewnej) na podkonstrukcji systemowej gr. 4cm;
dźwigar drewniano- stalowy – wg konstrukcji;

Uwaga!
1) Wymiary sprawdzić na budowie.
2) Wszelkie wątpliwości należy rozwiązywać w porozumieniu z projektantem.
3) O jakichkolwiek niezgodnościach (w tym wymiarowych) i wątpliwościach (w szczególności co do bezpieczeństwa konstrukcji) należy niezwłocznie poinformować pisemnie projektanta.
4) Rozpatrywać łącznie z projektami branżowymi.
5) Powyższe warstwy mają charakter uproszczony.

±0,00m p.p.p. = +25,15m n.p.m.

DBA pracownia architektoniczna
Pl. Majdanek 1/3, 73-110 Stargard Szczeciński
tel. 91 885 33 40, fax 91 885 33 48 gsm 663 910 280
e-mail: biuro@dba-architekci.pl, www.dba-architekci.pl

katergoria obiektu:	IX. Obiekty szkolne i przedszkolne
temat:	**Rozbudowa Publicznej Szkoły Podstawowej w Dobrej wraz z niezbędną infrastrukturą techniczną**
adres:	ul. Poziomkowa 5, 72-003 Dobra, dz. geod. nr 59/2, 59/3, 59/5 obr. 0003 Dobra
inwestor:	GMINA DOBRA ul. Szczecińska 16a, 72-003 Dobra
projektował:	mgr inż. arch. Marek Warchoł upr. bud. nr 34/ZPOIA/OKK/2007 — podpis:
sprawdził:	mgr inż. arch. Bartosz Krawiec upr. bud. nr 26/ZPOIA/OKK/2009 — podpis:
opracował:	mgr inż. arch. Daniel Capar — podpis:
tytuł:	Przekrój A-A
branża:	architektura — faza projektu: PBW
skala:	1:100 — data: 11.2015 — nr rysunku: A/4.0