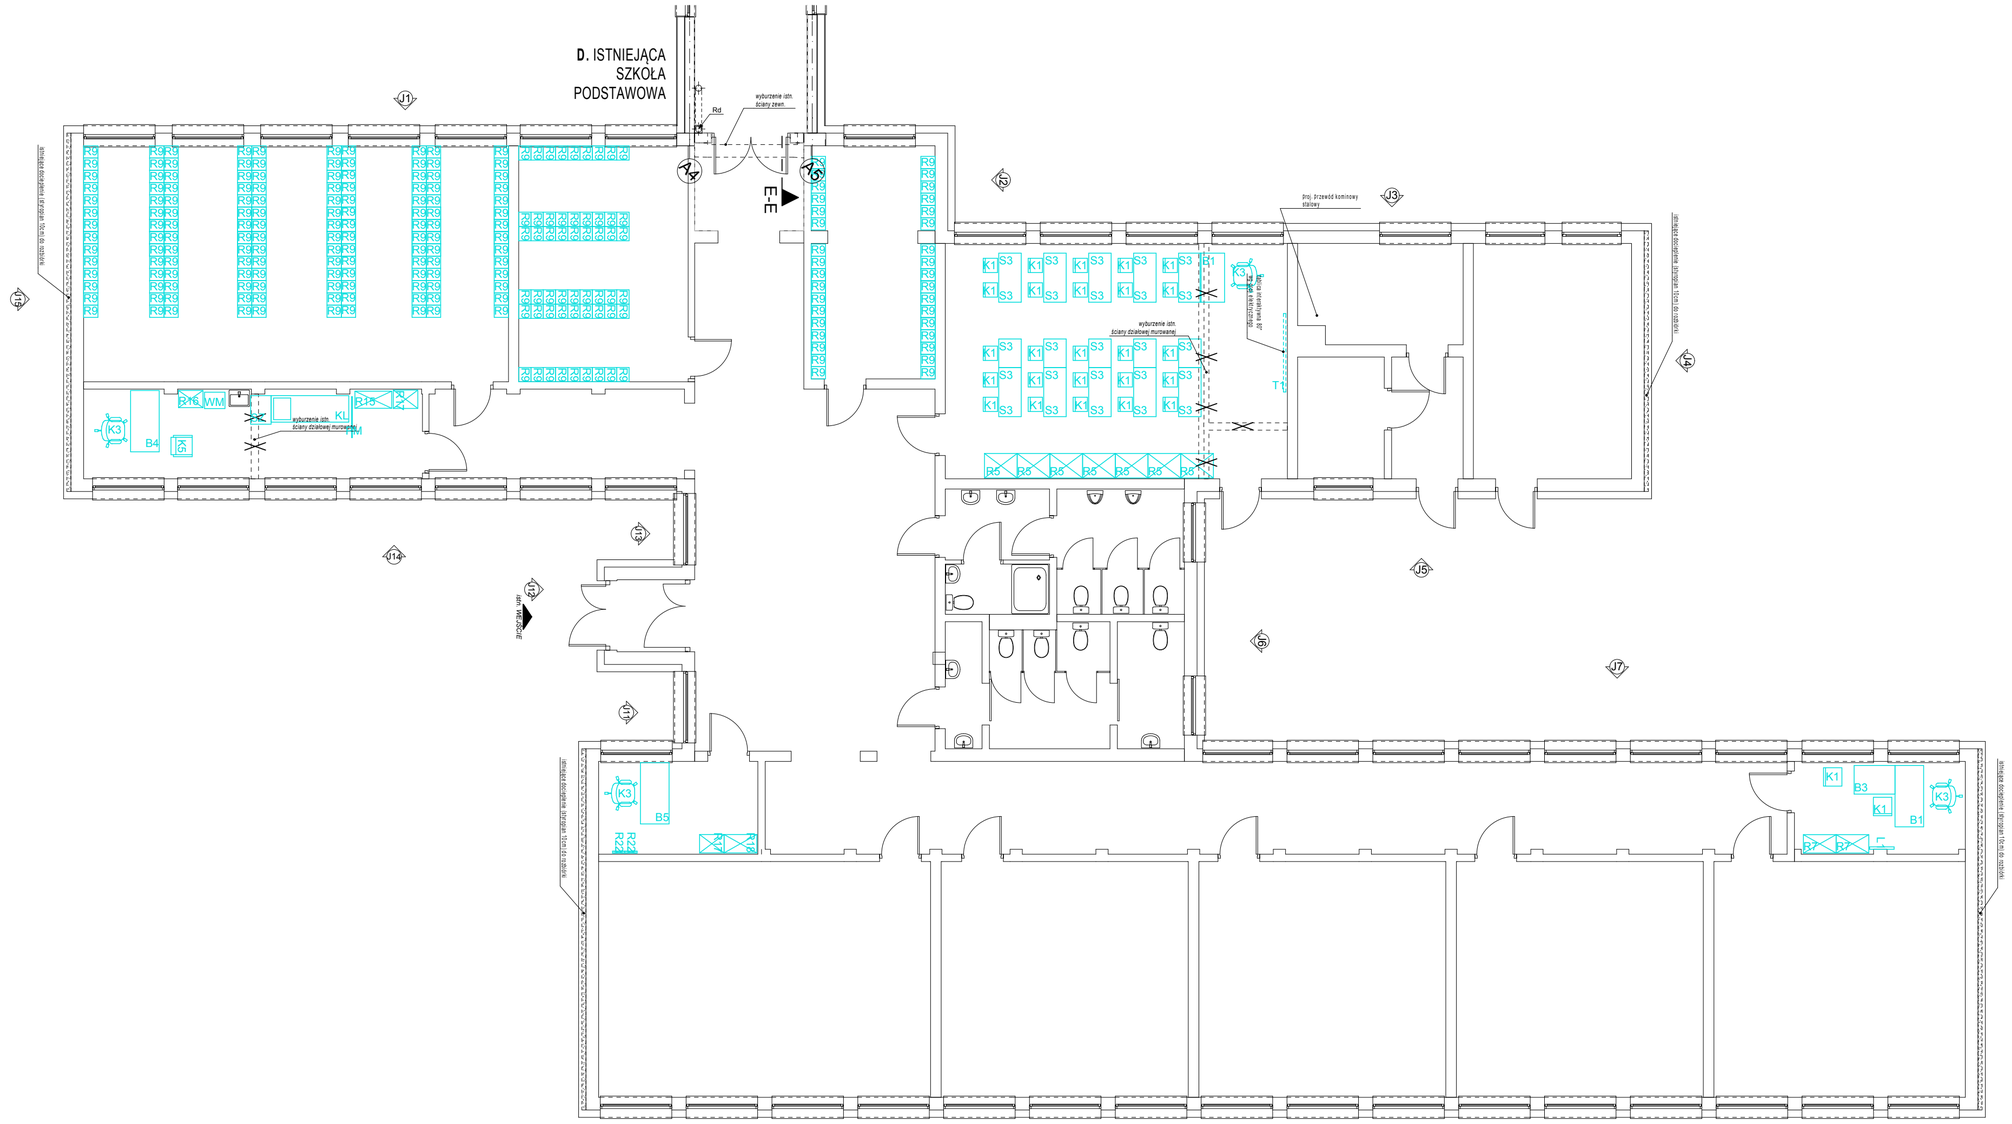

DBA pracownia architektoniczna

Pl. Majdanek 1/3, 73-110 Stargard Szczeciński
tel. 91 885 33 40, fax 91 885 33 48 gsm 663 910 280
e-mail: biuro@dba-architekci.pl, www.dba-architekci.pl

kategoria obiektu:
IX. Obiekty szkolne i przedszkolne

temat:
Rozbudowa Publicznej Szkoły Podstawowej w Dobrej wraz z niezbędną infrastrukturą techniczną

adres:
ul. Poziomkowa 5, 72-003 Dobra,
dz. geod. nr 59/2, 59/3, 59/5 obr. 0003 Dobra

inwestor:
GMINA DOBRA
ul. Szczecińska 16a, 72-003 Dobra

projektował: mgr inż. arch. Marek Warchoł — upr. bud. nr 34/ZPOIA/OKK/2007 — podpis:

sprawdził: mgr inż. arch. Bartosz Krawiec — upr. bud. nr 26/ZPOIA/OKK/2009 — podpis:

opracował: mgr inż. arch. Daniel Capar — podpis:

tytuł:
Wyposażenie - przyziemie cz.2

branża: architektura | faza projektu: PBW

skala: 1:100 | data: 11.2015 | nr rysunku: W/1.2