




ZJAZD INDYWIDUALNY
skala 1:50

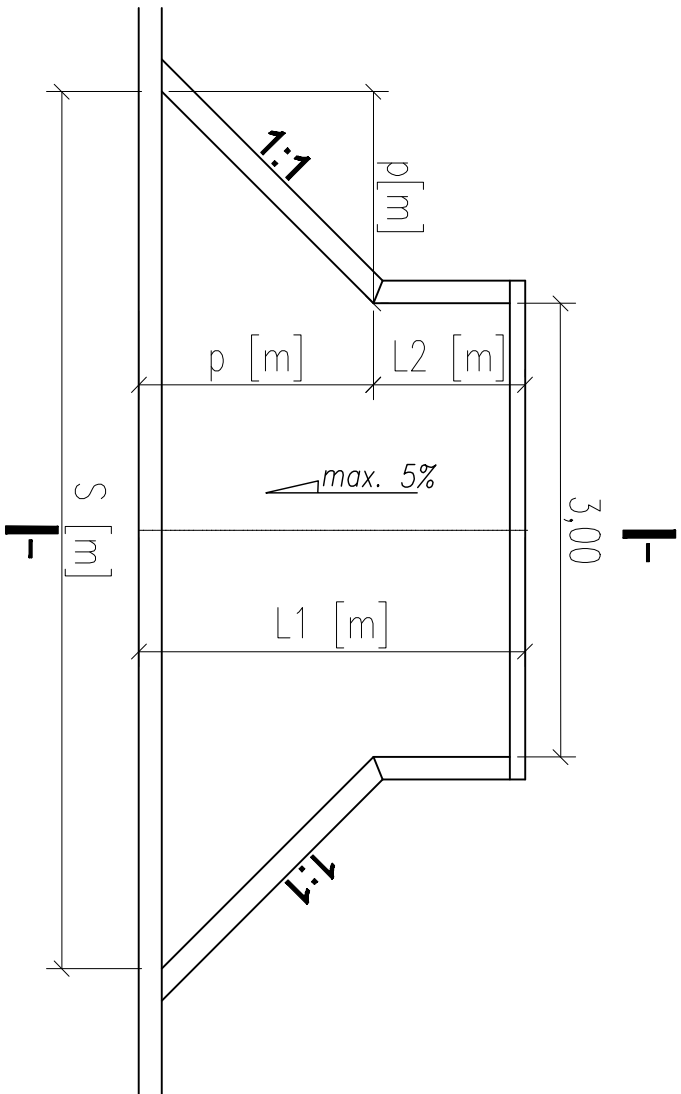


PRZEKROJ I - I przez zjazd indywidualny
SKALA 1:50

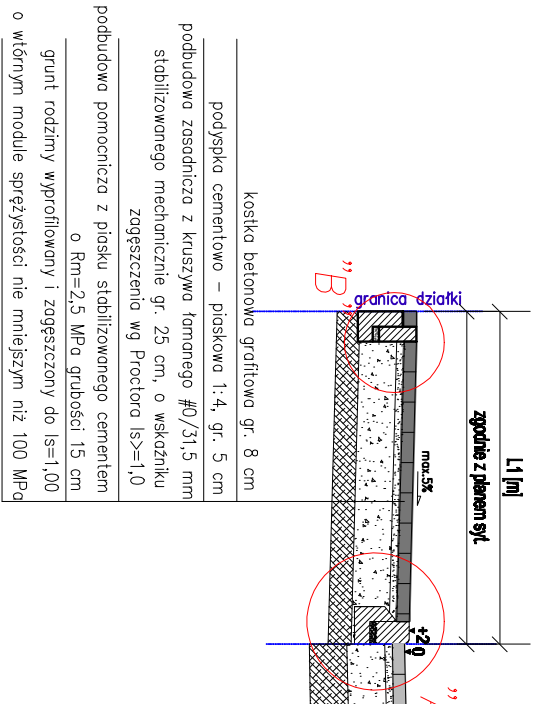


PRZEKROJ ZJAZD WZMOCNIONY/SKRZYŻOWANIE
SKALA 1:50

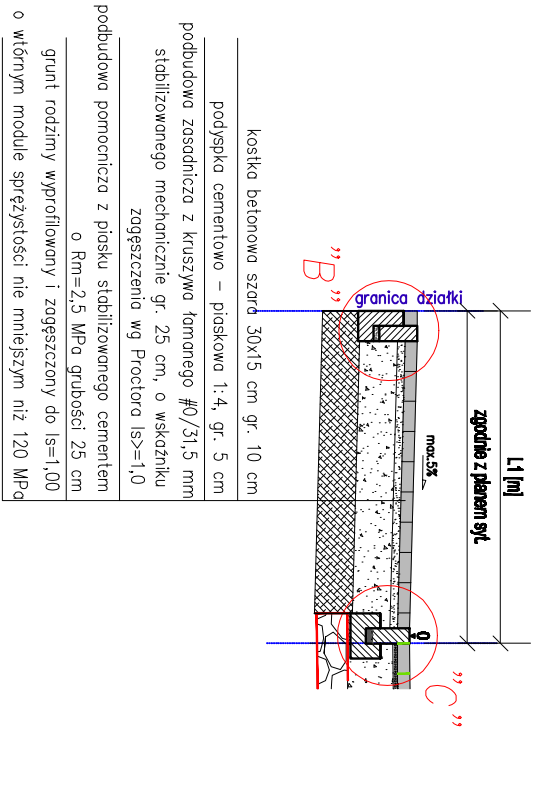


Szczegół "A"
skala 1:10

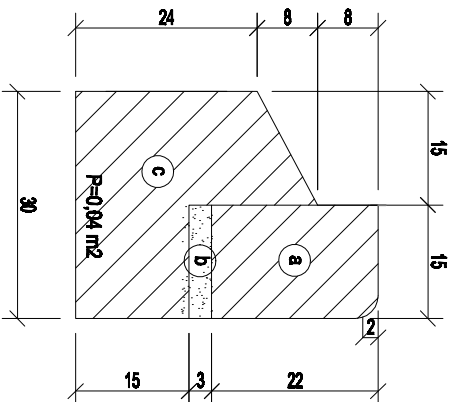

Szczegół "B"
skala 1:10

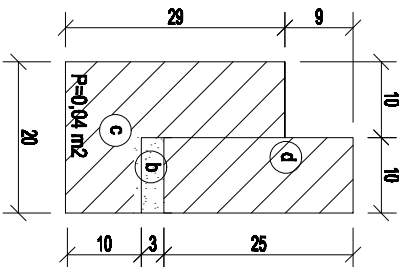

Szczegół "C"
skala 1:10

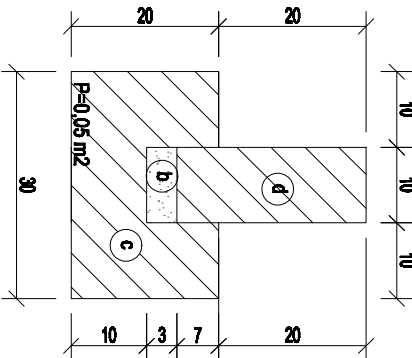

PROJEKTOWANE ELEMENTY DROGOWE:

- a) krawężnik betonowy najazdowy 15x22 cm
b) podspółka cementowa - płaskowa 1:4, gr. 3 cm
c) ława betonowa z oporem beton C12/15
d) opornik betonowy 10x25 cm

UWAGA:

- 1) Wymiary przekrojów podano w metrach [m],
wymiary szczegółów podano w centymetrach [cm]
2) Różnice rzędnych podano w centymetrach [cm]

Jednostka projektowa:

USŁUGI PROJEKTOWE I NADZÓR
LUCYNA KACZYŃSKA

71-051 Szczecin, ul. Zabuzañska 53a
tel./fax: +48 91 483 51 34 ;
e-mail: upin12@gmail.com

PRAWA AUTORSKIE ZASTRZEŻENIE/COPYRIGHTS RESERVED
Projektowanie i nadzór projektowy jest chroniony prawami autorskimi zgodnie z art. 11 i nast. Ustawy o Prawach Autorskich i Prawach Podległych z art. 4 Ustawy 1689 i. (Dz.U. nr 24 poz.25 z 23.02.2003)

Autor projektu:	Zakres i nr uprawnień	Podpis
Lucyna KACZYŃSKA	upr. nr 162/Sz/78 w spec. konstr. inż. w zakresie dróg b/o	
Opracował:		Podpis
mgr inż. Lucyna WALDOCH		
Sprawił:		Podpis
mgr inż. Katarzyna PRZYBYRSZ	upr. nr ZAP/0192/POOD/09 w specjalności drogowej b/o	

Investor:	Gmina Dobra
Adres:	ul. Szczecińska 16a, 72-003 Dobra

	Tytuł: Przebudowa pasa drogowego drogi gminnej nr 190099Z ul. Przysulnej (dz. nr 208 dr, obr. 0003 Dobra) w miejscowości Dobra, Gmina Dobra, powiat Police*.
--	---

Branża: DROGOWA	Faza: PROJEKT WYKONAWCZY
Nazwa rysunku: ZJAZDY - PRZEKROJE I SZCZEGÓŁY KONSTRUKCYJNE	Skala: 1:50, 1:10 Data: 09.2015 Nr rys: 5