



"WODOCIĄGI ZACHODNIOPOMORSKIE"
spółka z o.o.

adres: ul. I Brygady Legionów 8-10, 72-100 Goleniów

Członek Izby
Gospodarczej
"WODOCIĄGI POLSKIE"

WZ/TE/711/1884/2015/IN

Goleniów, 09.04.2015

Biuro Projektów INBUD
ul. Dąbrowskiego 1A
70-100 Szczecin

Dotyczy: uzgodnienia projektu sieci wodociągowej, działka nr 1 przy ulicy Łąkowej, w miejscowości WOŁCZKOWO gmina Dobra

W odpowiedzi na Państwa wniosek, w załączeniu odsyłamy 2 egzemplarze projektu nieaktualnego – do poprawy oraz 1 egzemplarz uzgodnionego projektu sieci wodociągowej – **inwestor: Gmina Dobra.**

DYREKTOR
D/S TECHNICZNYCH
Zbigniew Iwan
mgr inż. Zbigniew Iwan

OZNACZENIA:

Ø160mm

PROJEKTOWANA SIĘĆ WODOCIĄGOWA

PROJEKTOWANE PRZYŁĄCZE WODOCIĄGOWE

HP1 Ø

Ø 1 Z150

LOKALIZACJA I NUMER OTWORU GEOLOGICZNEGO

GRANICA DZIAŁKI

ZAPROJEKTOWANA LINIA OŚWIETLENIOWA

WG. ODDZIELNEGO OPRACOWANIA

ZAPROJEKTOWANY UKŁAD DROGOWY

WG. ODDZIELNEGO OPRACOWANIA

DRZEWO Z NUMEREM INWENTARYZACJI

DRZEWO Z NUMEREM INWENTARYZACJI


NIE ZNAJDUJĄCE SIĘ NA PODKŁADZIE

GEODEZYJNYM NANIESIONE ORIENTACYJNIE

SKUPINA KRZEWÓW, SAMOSIEJÓW I PODROSTU

Z NUMEREM INWENTARYZACJI NIE ZNAJDUJĄCE SIĘ

NA PODKŁADZIE GEODEZYJNYM NANIESIONE ORIENTACYJNIE

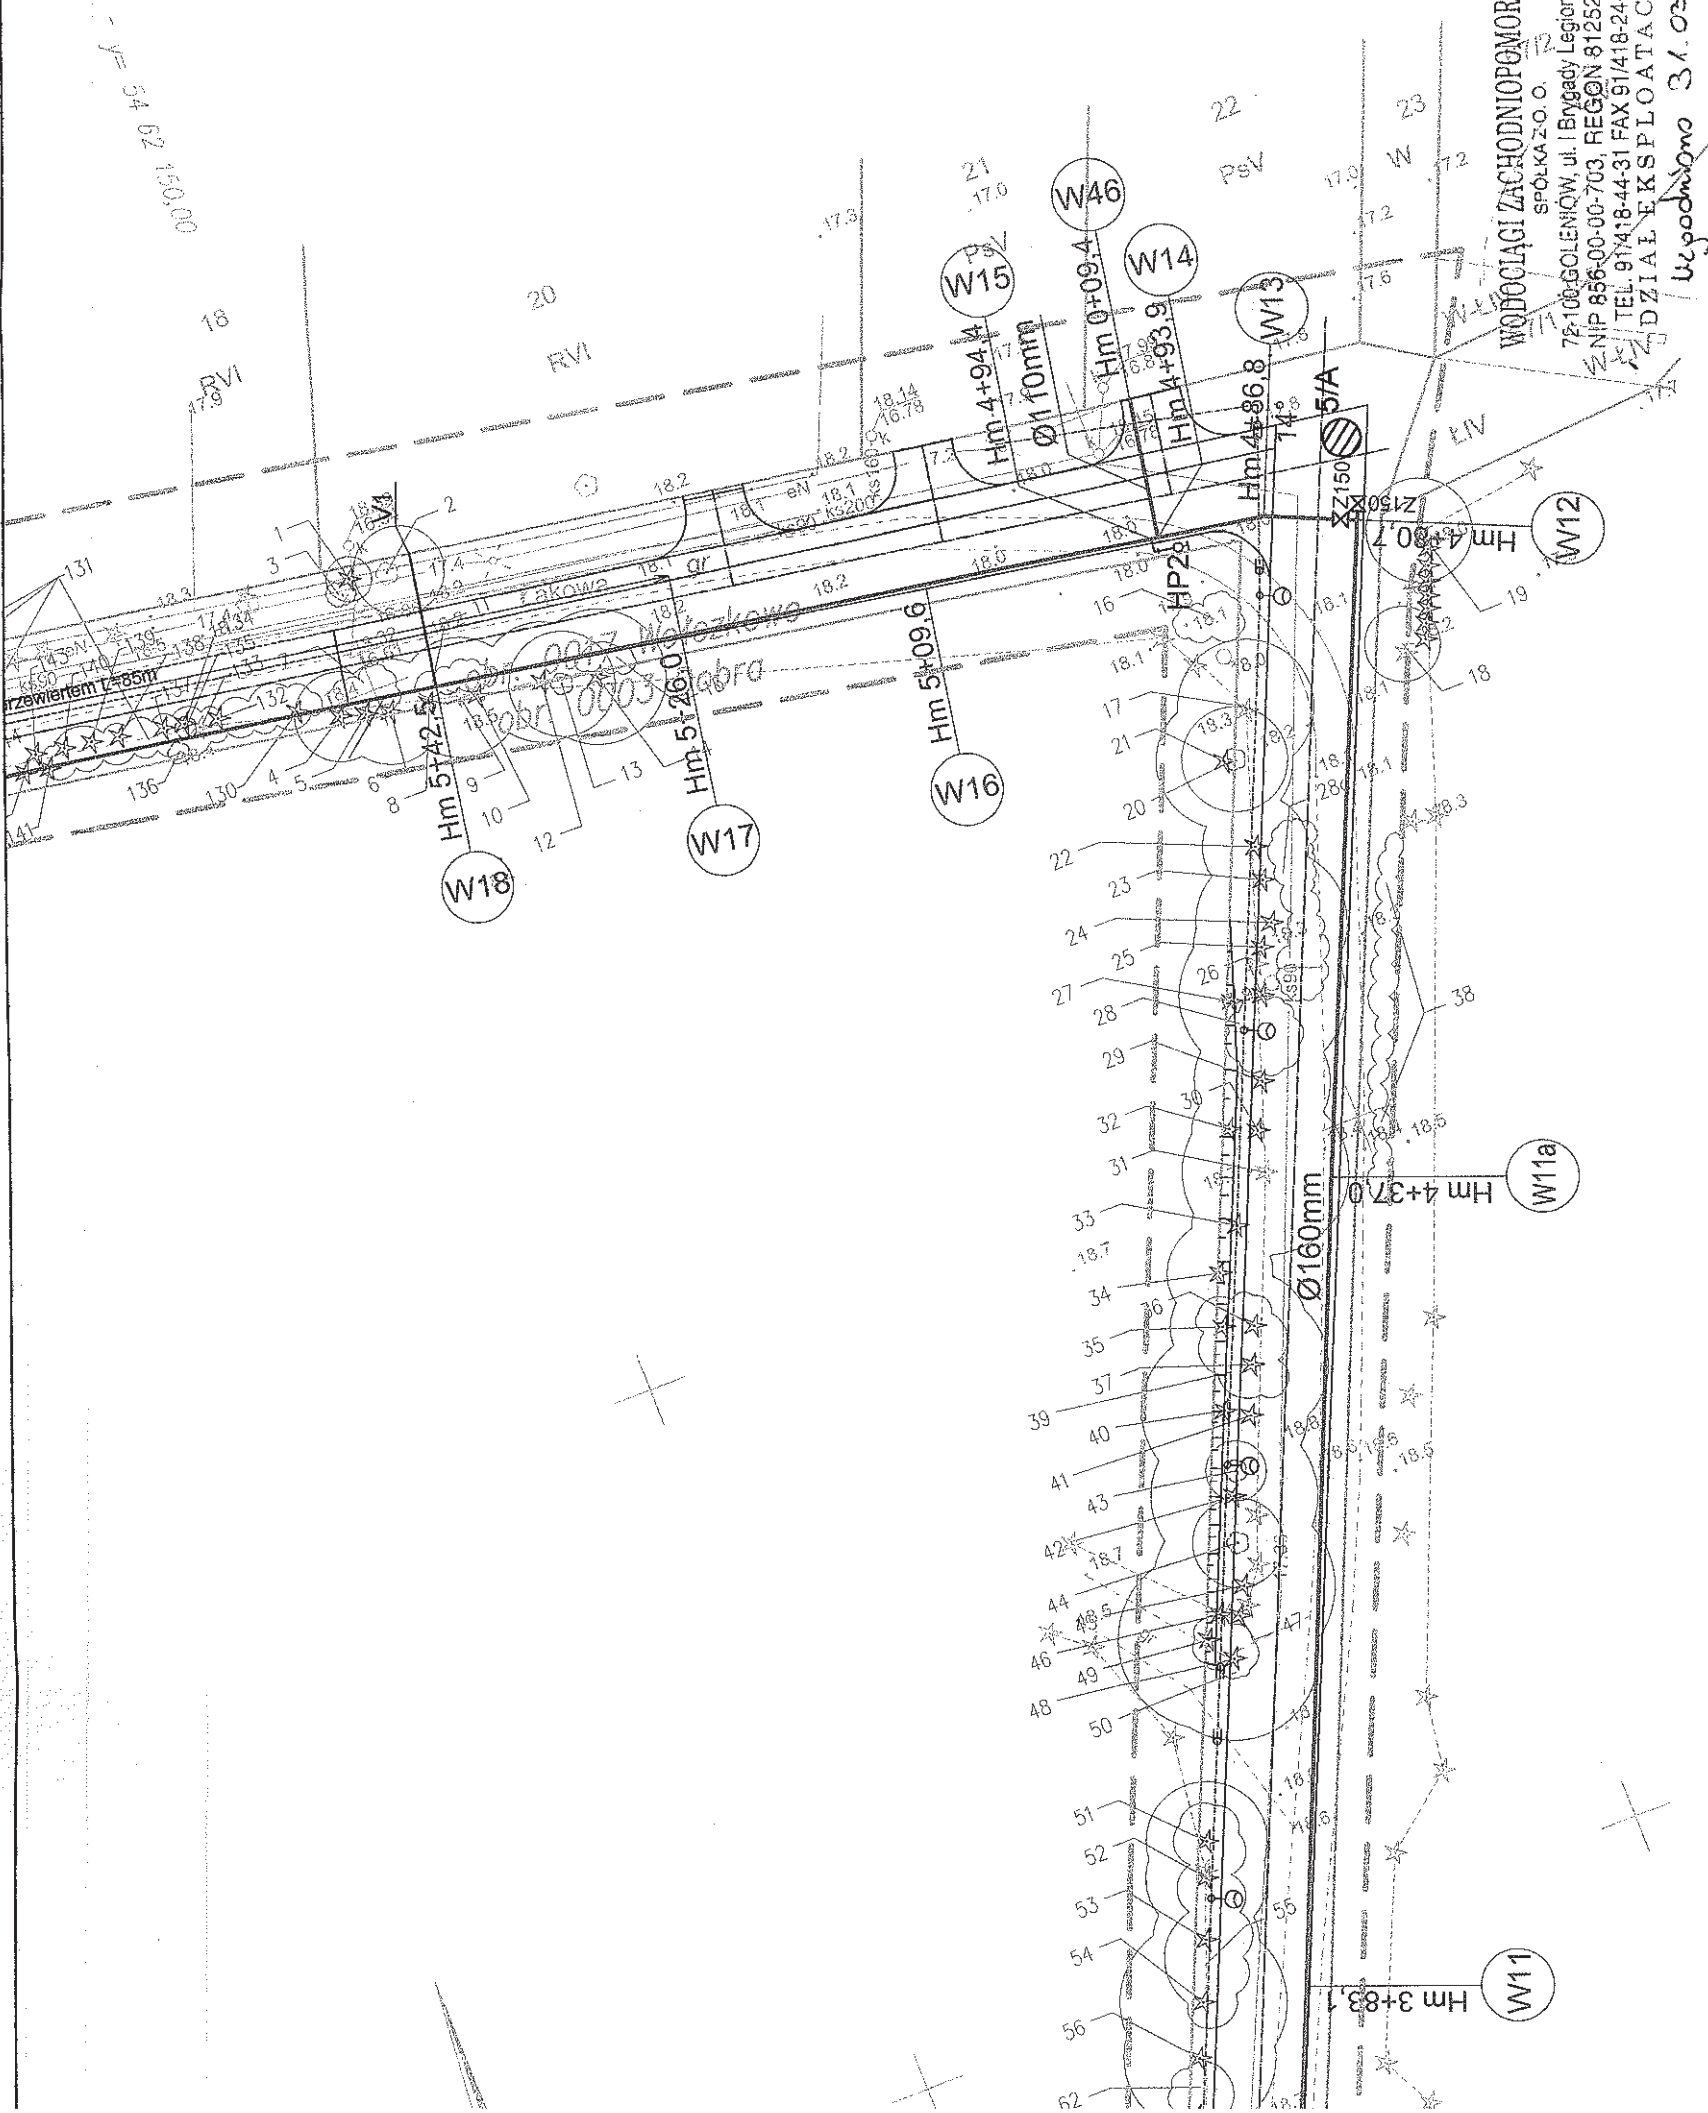

KIEROWNIK
Dział Eksploatacji
mgr inż. Ewelina Szwed
Unr. bud. ZAP/0182/OWOS/06


RYS. NR 1
RYS. NR 2

Jednostka projektowa: USŁUGI PROJEKTOWE I NADZÓR LUCYNA KACZYŃSKA 71-051 Szczecin, ul. Zabużańska 53a tel./fax. +48 91 483 51 34 ; e-mail: upin12@gmail.com		PRAWA AUTORSKIE ZASTRZEŻONE/COPYRIGHTS RESERVED Pracowni projekt inżynierski jest chroniony prawem autorskim zgodnie z art. 1 i nast. Ustawy o Prawie Autorskim i Prawach Pokrewnych z dn. 13 lipca 1994 r. (Dz.U. nr 24 poz.88 z 23.02.95)	
Główny projektant:	Zakres i nr uprawnień	Podpis	
mgr inż. ZBIGNIEW WOŹNIAK	upr. nr 282/Sz/83 specjalność instal-inż.		
Projektant:		Podpis	
mgr inż. MACIEJ NOWAK	upr. nr ZAP/0083/POOS/14 specjalność instalacyjna b/o		
Sprawdzający:		Podpis	
mgr inż. DARIUSZ SZUKA	upr. nr 583/Sz/94 specjalność instal-inż.		
Investor:	Gmina Dobra		
Adres:	ul. Szczecińska 16a, 72-003 Dobra		
Tytuł:			
Budowa wodociągu w ul. Łąkowej (dz. nr 1 dr obr.0017 Wolczkowo) w miejscowości Wolczkowo, Gmina Dobra			
Branża: SIECI SANITARNE	Faza: PROJEKT WYKONAWCZY	Skala:	Data:
Nazwa rysunku:		1:500	02.2015
PLAN SYTUACYJNY		Nr rys:	1


OZNACZENIA:

- Ø160mm
- PROJEKTOWANA SIEĆ WODOCIĄGOWA
- PROJEKTOWANE PRZYŁĄCZE WODOCIĄGOWE
- PROJEKTOWANY HYDRANT P. POŻ. NADZIEMNY
- PROJEKTOWANA ZASUWA
- LOKALIZACJA I NUMER OTWORU GEOLOGICZNEGO
- GRANICA DZIAŁKI
- ZAPROJEKTOWANA LINIA OŚWIETLENIOWA
- WG. ODDZIELNEGO OPRACOWANIA
- ZAPROJEKTOWANY UKŁAD DROGOWY
- WG. ODDZIELNEGO OPRACOWANIA

- DRZEWO Z NUMEREM INWENTARYZACJI
- DRZEWO Z NUMEREM INWENTARYZACJI
- NIE ZNAJDUJĄCE SIĘ NA PODKŁADZIE
- GEODEZYJNYM NANIESIONE ORIENTACYJNIE
- GRUPA KRZEWÓW, SAMOSIEJÓW I PODROSTU
- Z NUMEREM INWENTARYZACJI NIE ZNAJDUJĄCE SIĘ
- NA PODKŁADZIE GEODEZYJNYM NANIESIONE ORIENTACYJNIE

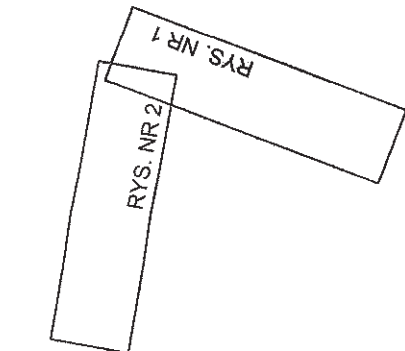

x= 59 28 050,00
y= 54 62 150,00

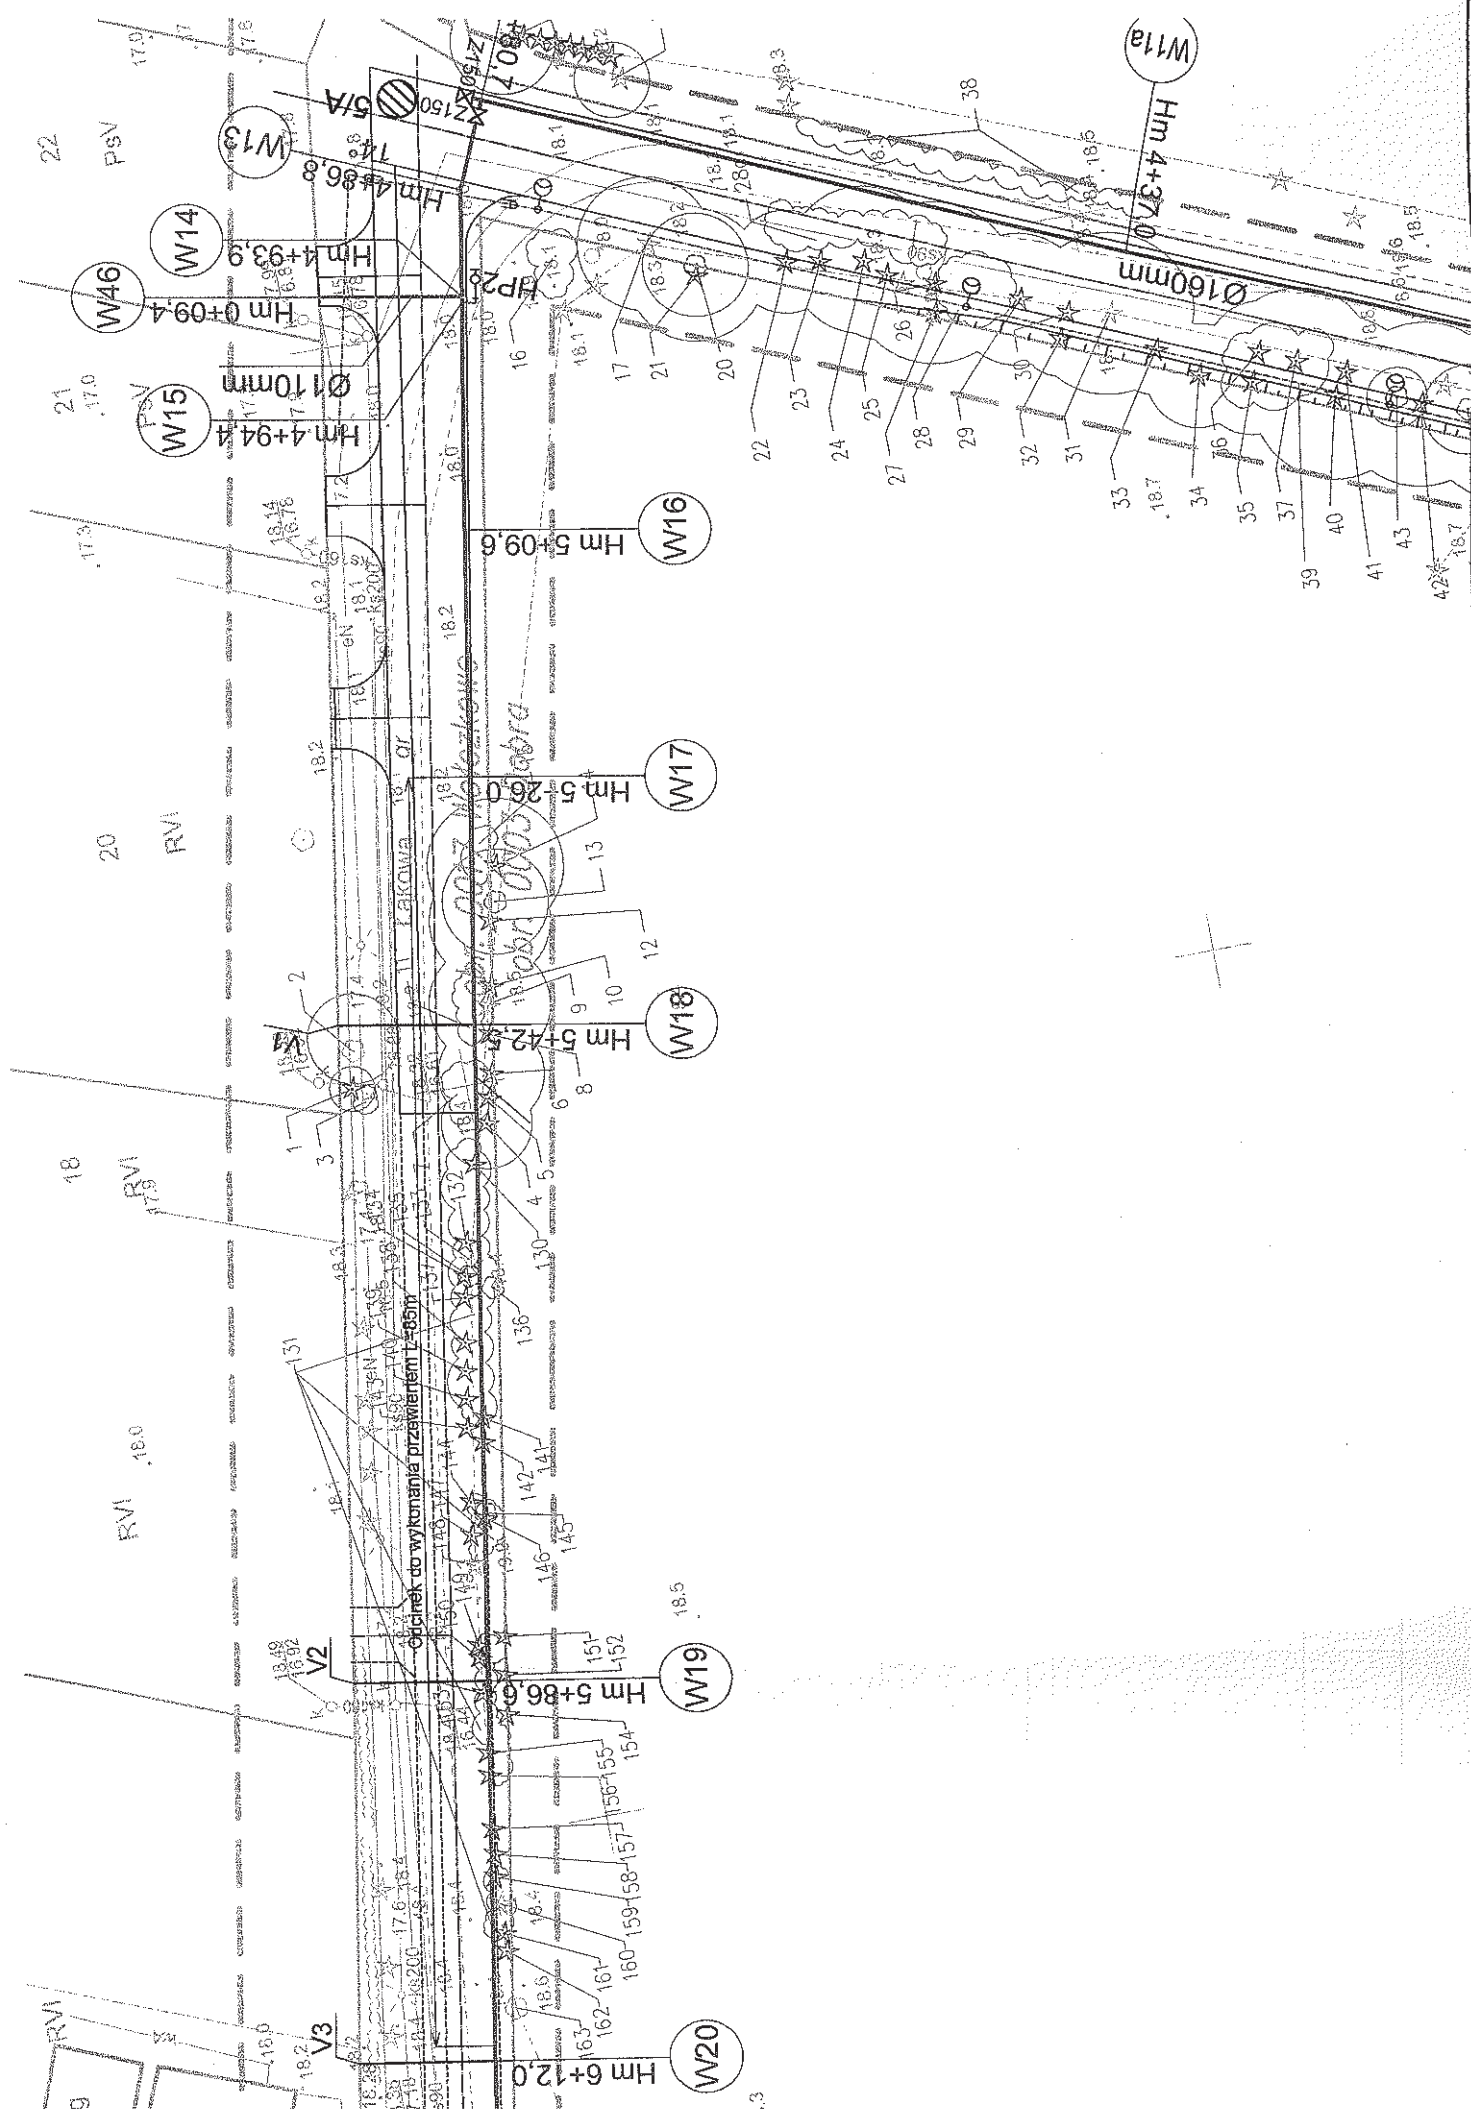

Jednostka projektowa:
USŁUGI PROJEKTOWE I NADZÓR
LUCYNA KACZYŃSKA
71-051 Szczecin, ul. Zabużańska 53a
tel./fax. +48 91 483 51 34 ;
e-mail: upin12@gmail.com

PRAWA AUTORSKIE ZASTRZEŻONE/COPYRIGHTS RESERVED
Przedmiotowy projekt architektoniczny jest chroniony prawem autorskim zgodnie z art. 1 i nast. Ustawy o Prawie Autorskim i Prawach Pokrewnych z dn. 4 lutego 1994 r. (Dz.U. nr 24 poz.83 z 23.02.95)

Główny projektant:	Zakres i nr uprawnień	Podpis
mgr inż. ZBIGNIEW WOŹNIAK	upr. nr 282/Sz/83 specjalność Instal-inż.	<i>Zbigniew Woźniak</i>
Projektant:		Podpis
mgr inż. MACIEJ NOWAK	upr. nr ZAP/0083/POOS/14 specjalność Instalacyjna b/o	<i>Maciej Nowak</i>
Sprawdzający:		Podpis
mgr inż. DARIUSZ SZUKA	upr. nr 583/Sz/94 specjalność Instal-inż.	<i>Dariusz Szuka</i>

Investor:	Gmina Dobra
Adres:	ul. Szczecińska 16a, 72-003 Dobra

Tytuł:
Budowa wodociągu w ul. Łąkowej (dz. nr 1 dr obr.0017 Wólczkowo) w miejscowości Wólczkowo, Gmina Dobra

Branża: SIECI SANITARNE	Faza: PROJEKT WYKONAWCZY
Nazwa rysunku:	Skala: 1:500
PLAN SYTUACYJNY	Data: 02.2015
	Nr rys: 2