

URZĄD GMINY DOBRA
Wydział ds. Komunalnych i Inwestycji
ul. Graniczna 24a, 72-003 Dobra
tel. 091-311-33-81, tel. 091-311-33-82

Usługi Projektowe i Nadzór
Lucyna Kaczyńska
ul. Zabużańska 53A
71-051 Szczecin

Nasz znak: **WKI.GK.7012.4.4.2015.PT**

Dobra, dnia: 12.03.2015

Dotyczy: dysponowania gruntem dla celów budowlanych
i uzgodnienia przebiegu

W odpowiedzi na pismo w sprawie uzgodnienia dysponowania gruntem dla celów budowlanych, uprzejmie informuję, że na podstawie art. 11 ust. 1 ustawy z dnia 21 sierpnia 1997r. o gospodarce nieruchomościami (Dz. U. z 2014r. poz. 518) oraz art. 3 pkt. 11 i art. 33 ust. 2 pkt. 2 ustawy z dnia 7 lipca 1994r. Prawo Budowlane (Dz. U. z 2013r. poz. 1409) uzgadniam przebieg i wyrażam zgodę na dysponowanie terenem na cele budowlane w dz. dr **1** ul. **Łakowa** w m. **Wołczkowo** w celu **budowy sieci wodociągowej** wg otrzymanego projektu (załącznik 1, 2) z uwagami:

- przejścia w poprzek drogi wykonać przeciskiem lub przewiertem (bezwykopowo),
- wykop zagęszczać warstwowo do uzyskania wskaźnika zagęszczenia $I_s=1$, potwierdzone protokołem zagęszczenia,
- trasę przebiegu sieci zabezpieczyć zgodnie z obowiązującymi przepisami. W tym celu należy wykonać opis sposobu zabezpieczenia prac na czas prowadzenia prac drogowych.

Przed przystąpieniem do robót należy uzyskać zgodę zarządcy drogi tj. Wójta Gminy Dobra na zajęcie pasa drogowego.

Wniosek o zajęcie należy złożyć minimum 14 dni przed wnioskowanym terminem zajęcia pasa drogowego.

Z up. Wójta Gminy

Irena Ziental
Kierownik Wydziału
ds. Komunalnych i Inwestycji


Otrzymują:

1. Adresat
2. Aa

Załącznik nr 1 do pisma znak:
WL.64.1012.4.4.2015.PT 2 Dział 12-03-2015

Urząd Gminy w Dobrym uprzedza projektowany przebieg przyłącza
energetycznego, kanalizacyjnego, wodociągowego, gazowego,
w miejscowości Wólczkowo, do działki, posesji, budynku na
działce Nr. 1, w miejscowości Wólczkowo, gmina Dobra,
oraz zgodnie z art. 3 ust. 1 i art. 33 ust. 2 p. 2 ustawy z dnia 07.07.1994r.
Prawo Budowlane (Dz. U. z 2013 r. poz. 1409) użycia terenu i wyraża zgodę
Na prowadzenie robót budowlanych na ww. terenie.
Przed przystąpieniem do robót należy uzyskać zgodę zarządcy drogi
tj. wójta gminy Dobra na zajęcie pasa drogowego.
Dobra, dnia 12-03-2015 r.

Z up. Wójta Gminy
Irena Ziental
Kierownik Wydziału
ds. Komunalnych i Inwestycji

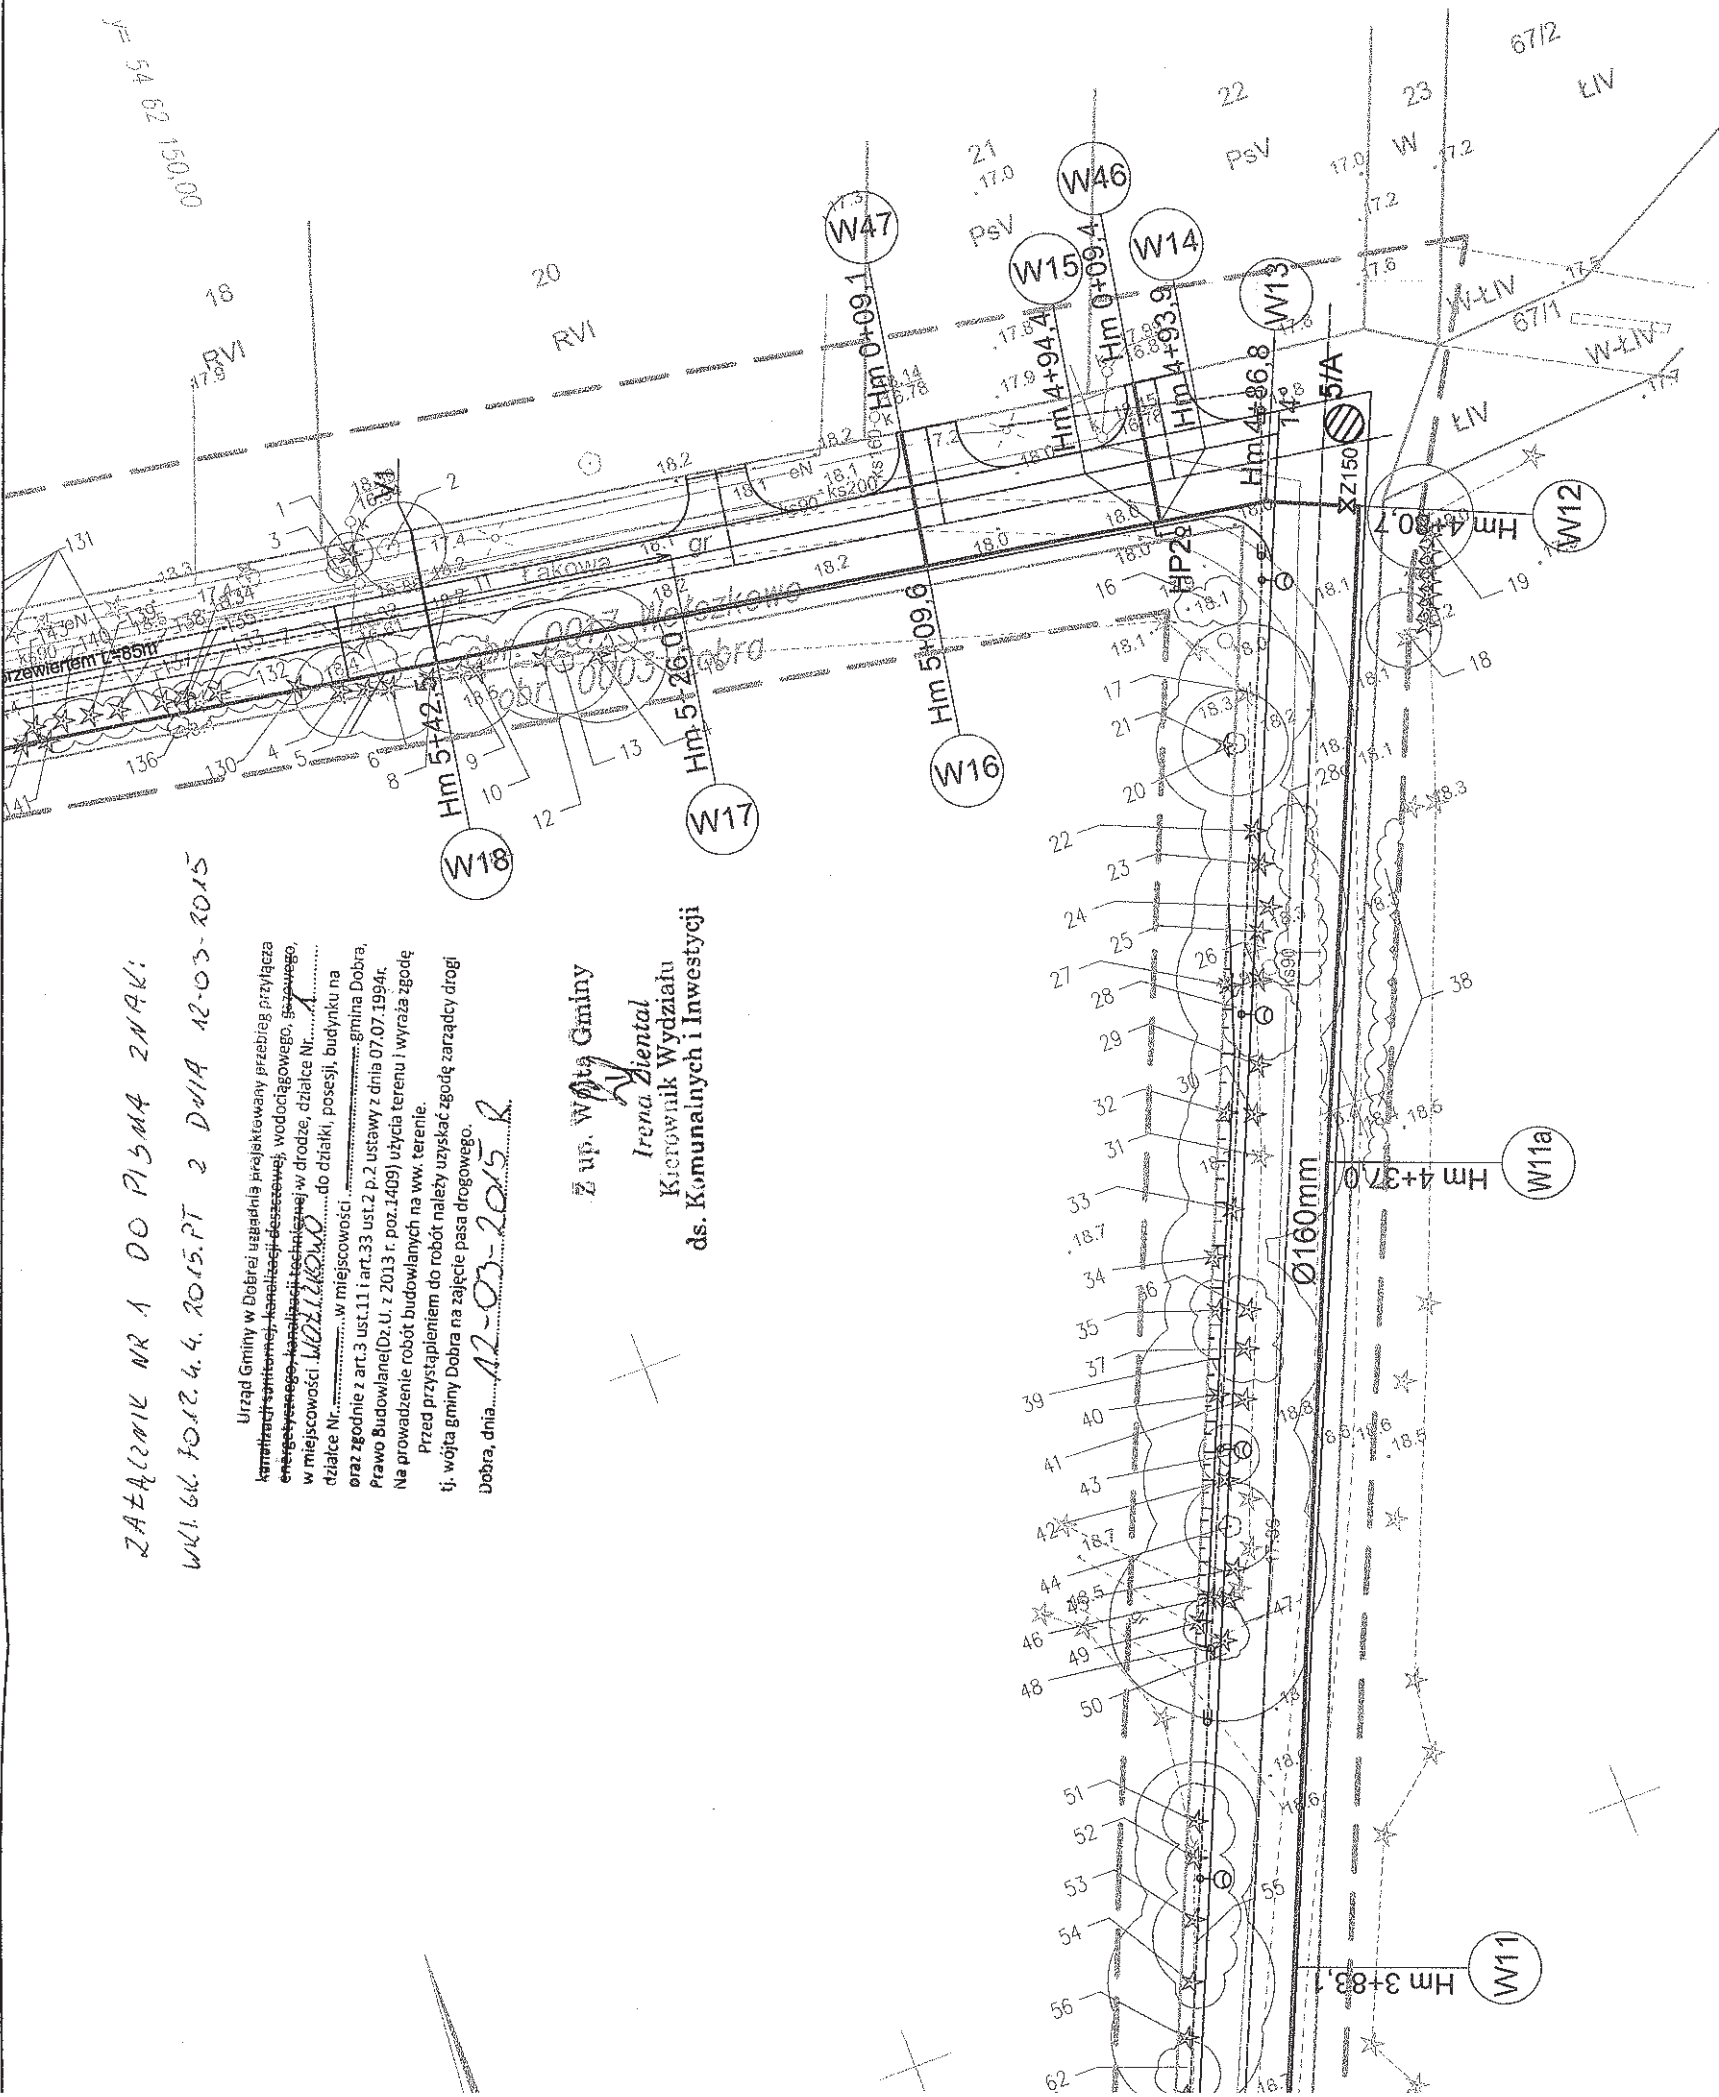

OZNACZENIA:

- Ø160mm
- PROJEKTOWANA SIEĆ WODOCIĄGOWA
- PROJEKTOWANE PRZYŁĄCZE WODOCIĄGOWE
- PROJEKTOWANY HYDRANT P. POŻ. NADZIEMNY
- PROJEKTOWANA ZASUWA
- LOKALIZACJA I NUMER OTWORU GEOLOGICZNEGO
- GRANICA DZIAŁKI
- ZAPROJEKTOWANA LINIA OŚWIETLENIOWA
- WG. ODDZIELNEGO OPRACOWANIA
- ZAPROJEKTOWANY UKŁAD DROGOWY
- WG. ODDZIELNEGO OPRACOWANIA
- DRZEWO Z NUMEREM INWENTARYZACJI
- DRZEWO Z NUMEREM INWENTARYZACJI
- NIE ZNAJDUJĄCE SIĘ NA PODKŁADZIE
- GEODEZYJNYM NANIESIONE ORIENTACYJNIE
- SKUPINA KRZEWÓW, SAMOSIEJÓW I PODROSTU
- AZ NUMEREM INWENTARYZACJI NIE ZNAJDUJĄCE SIĘ
- NA PODKŁADZIE GEODEZYJNYM NANIESIONE ORIENTACYJNIE

Jednostka projektowa:
USŁUGI PROJEKTOWE I NADZÓR
LUCYNA KACZYŃSKA
71-051 Szczecin, ul. Zabuzarska 53a
tel./fax. +48 91 483 51 34 ;
e-mail: upin12@gmail.com

PRAWA AUTORSKIE ZASTRZEŻONE/COPYRIGHTS RESERVED
Przedmiotowy projekt architektoniczny jest chroniony prawem autorskim zgodnie z art. 1 i nast. Ustawy o Prawie Autorskim i Prawach Pokrewnych z dn. 4 lutego 1994 r. (Dz.U. nr 24 poz.83 z 23.02.99)

Główny projektant:	Zakres i nr uprawnień	Podpis
mgr inż. ZBIGNIEW WOŹNIAK	upr. nr 282/Sz/83 specjalność instal.-inż.	
Projektant:		
mgr inż. MACIEJ NOWAK	upr. nr ZAP/0083/POOS/14 specjalność instalacyjna b/o	
Sprawdzający:		
mgr inż. DARIUSZ SKUZA	upr. nr 583/Sz/94 specjalność instal.-inż.	

Inwestor: Gmina Dobra
Adres: ul. Szczecińska 16a, 72-003 Dobra

Tytuł:
Budowa wodociągu w ul. Łukowej (dz. nr 1 dr obr.0017
Wólczkowo) w miejscowości Wólczkowo, Gmina Dobra

Branża: SIECI SANITARNE	Faza: PROJEKT BUDOWLANY	Skala: 1:500	Data: 02.2015
Nazwa rysunku: PLAN SYTUACYJNY		Nr rys: 1	

ZAKŁADNIK NR 2 DO PLANU 2015

Wsk. 64 30 12 4.4. 2015. PT 2 DWA 12-03-2015

Urząd Gminy w Dobroju uzgodnia projektowany przebieg przyłącza
kanalizacji sanitarnej, kanalizacji deszczowej, wodociągowej, gazowej,
energetycznej, kanalizacji technologicznej w drodze, działce Nr.....
w miejscowości..... do działki, posesji, budynku na
działce Nr..... w miejscowości..... gmina Dobroja
oraz zgodnie z art. 3 ust. 11 i art. 33 ust. 2 p. 2 ustawy z dnia 07.07.1994r.
Prawo Budowlane (Dz.U. z 2013 r. poz. 1409) użycia terenu i wyraża zgodę
Na prowadzenie robót budowlanych na ww. terenie.
Przed przystąpieniem do robót należy uzyskać zgodę zarządcy drogi
tj. wojta gminy Dobroja na zajęcie pasa drogowego.
Dobroja, dnia 12-03-2015r.

x = 59 28 050,00

y = 54 62 150,00

Z up. Wojta Gminy

Irena Ziental
Kierownik Wydziału
ds. Komunalnych i Inwestycji

OZNACZENIA:

Ø160mm PROJEKTOWANA SIĘĆ WODOCIĄGOWA

PROJEKTOWANE PRZYŁĄCZE WODOCIĄGOWE

PROJEKTOWANY HYDRANT P. POŻ. NADZIEMNY

PROJEKTOWANA ZASUWA

LOKALIZACJA I NUMER OTWORU GEOLOGICZNEGO

GRANICA DZIAŁKI

ZAPROJEKTOWANA LINIA OŚWIETLENIOWA

WG. ODDZIELNEGO OPRACOWANIA

ZAPROJEKTOWANY UKŁAD DROGOWY

WG. ODDZIELNEGO OPRACOWANIA


DRZEWO Z NUMEREM INWENTARYZACJI

DRZEWO Z NUMEREM INWENTARYZACJI

NIE ZNAJDUJĄCE SIĘ NA PODKŁADZIE

GEODEZYJNYM NANIESIONE ORIENTACYJNIE

GRUPA KRZEWÓW, SAMOSIEJÓW I PODROSTU
AZ NUMEREM INWENTARYZACJI NIE ZNAJDUJĄCE SIĘ
NA PODKŁADZIE GEODEZYJNYM NANIESIONE ORIENTACYJNIE

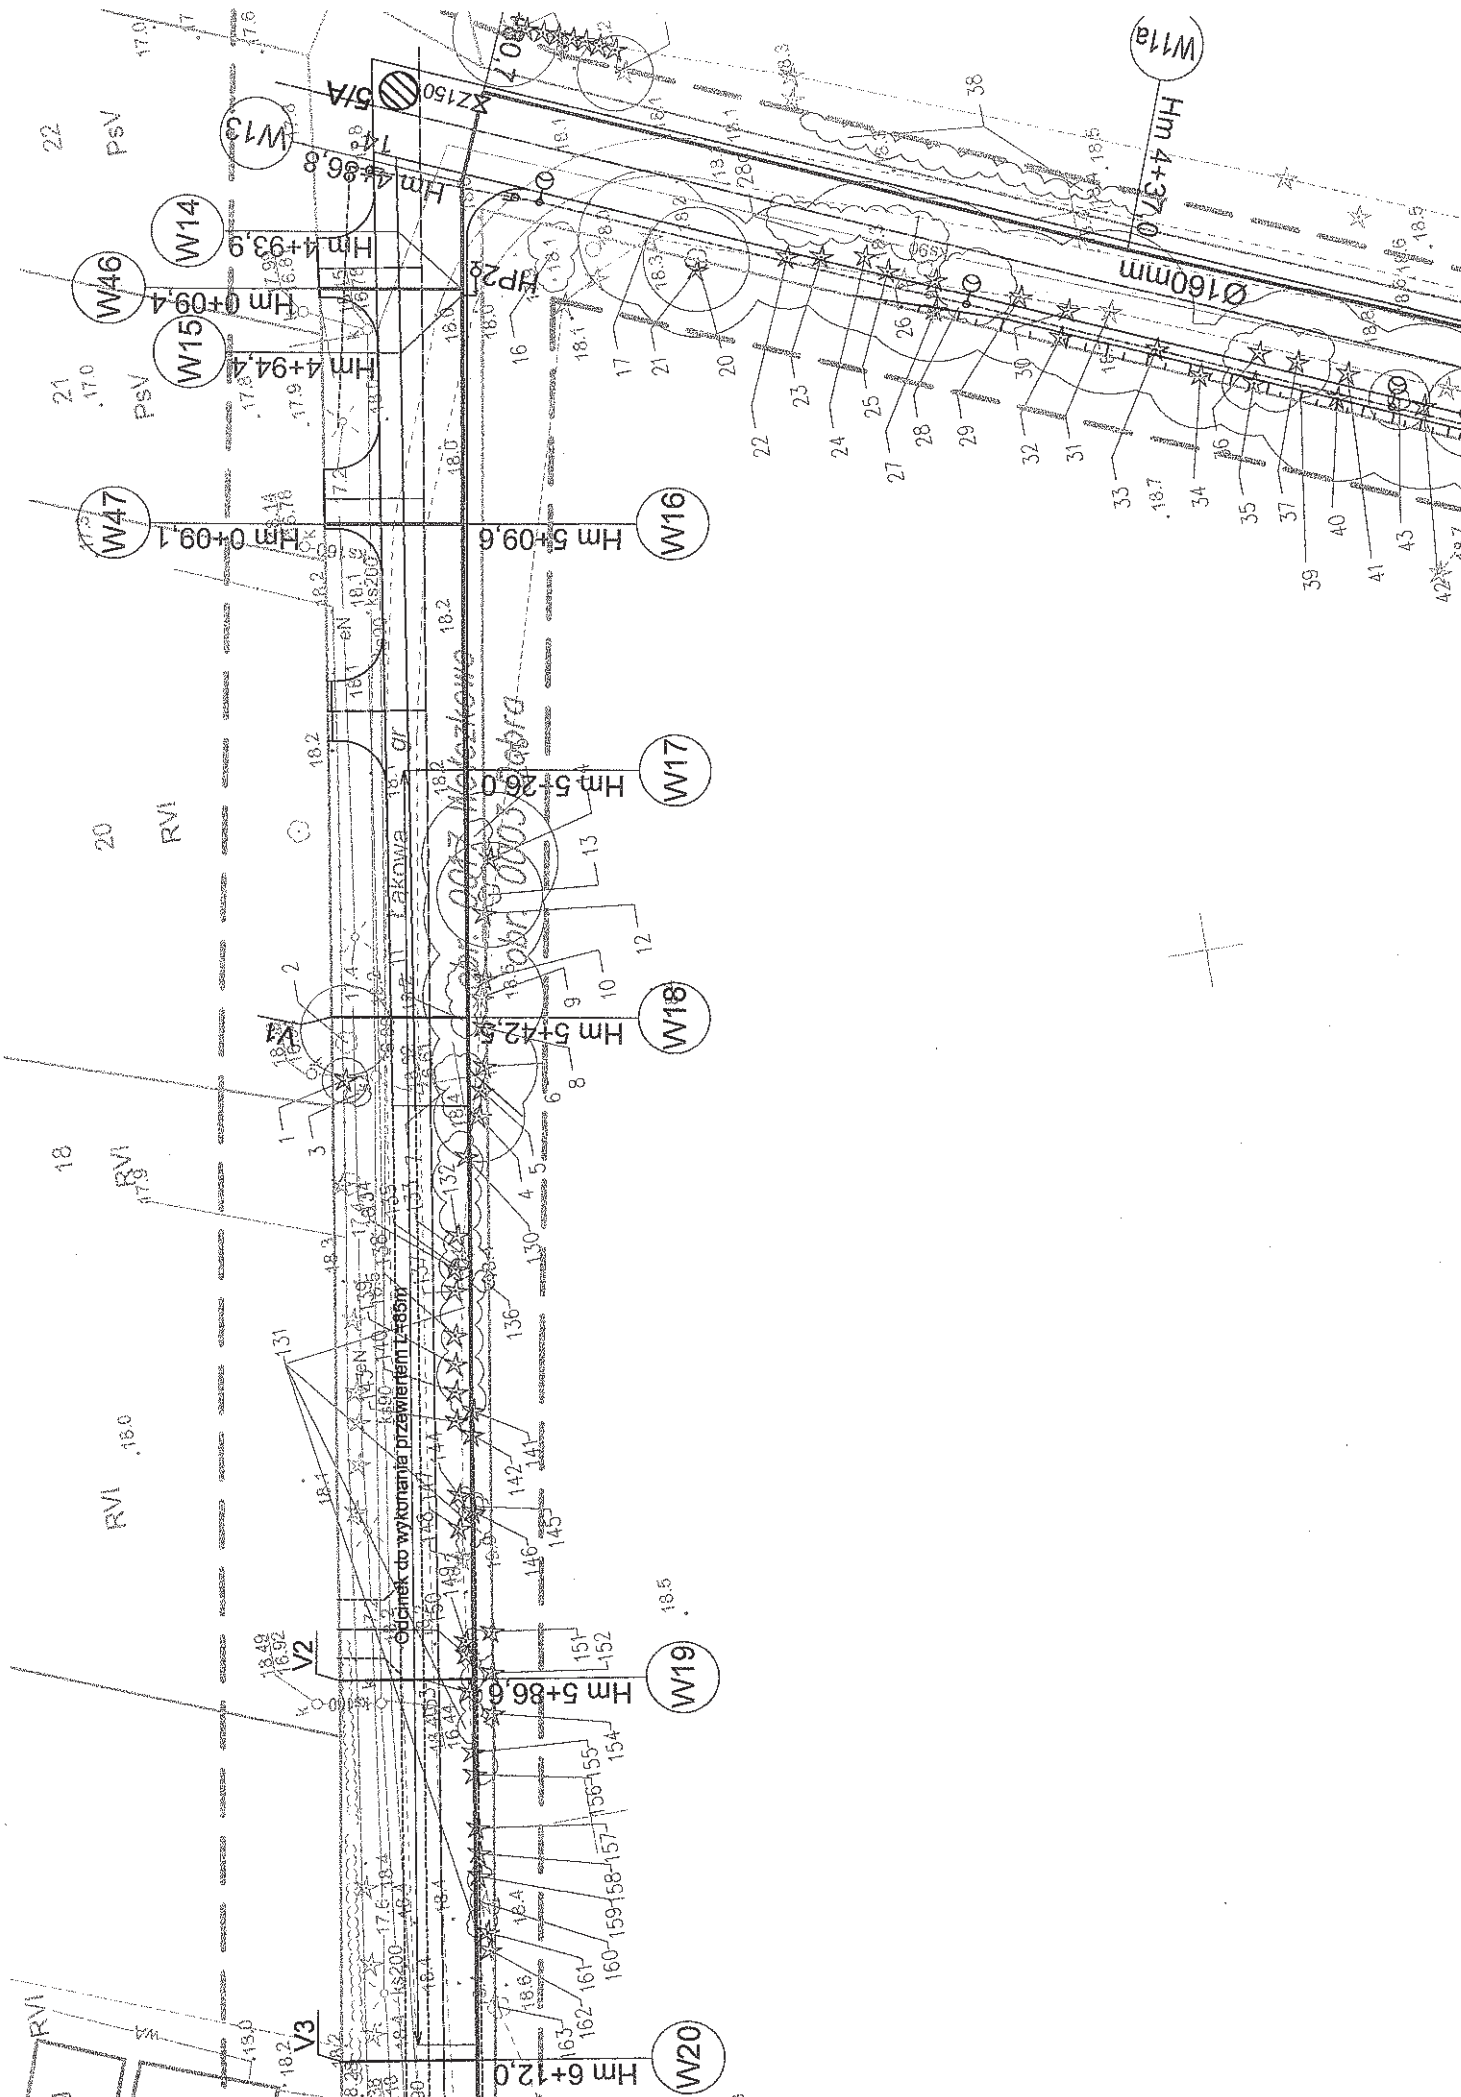

Jednostka projektowa:
USŁUGI PROJEKTOWE I NADZÓR
LUCYNA KACZYŃSKA
71-051 Szczecin, ul. Zabużańska 53a
tel./fax. +48 91 483 51 34 ;
e-mail: upin12@gmail.com

PRAWA AUTORSKIE ZASTRZEŻONE/COPYRIGHTS RESERVED
Przedstawiony projekt architektoniczny jest chroniony prawem autorskim zgodnie z art. 1 i nast. ustawy o Prawach Prywatnych z dn. 4 lipca 1994r. (Dz.U. nr 24 poz. 83 z 23.02.95)

Główny projektant:	Zakres i nr uprawnień	Podpis
mgr inż. ZBIGNIEW WOŹNIAK	upr. nr 282/Sz/83 specjalność instal-inż.	<i>[Signature]</i>
Projektant:		Podpis
mgr inż. MACIEJ NOWAK	upr. nr ZAP/0083/POOS/14 specjalność instalacyjna b/o	<i>[Signature]</i>
Sprawdzający:		Podpis
mgr inż. DARIUSZ SKUZA	upr. nr 583/Sz/94 specjalność instal-inż.	<i>[Signature]</i>

Inwestor:	Gmina Dobroja
Adres:	ul. Szczecińska 16a, 72-003 Dobroja
Tytuł: Budowa wodociągu w ul. Łąkowej (dz. nr 1 dr obr.0017 Wólczkowo) w miejscowości Wólczkowo, Gmina Dobroja	

Branża: SIECI SANITARNE	Faza: PROJEKT BUDOWLANY
Nazwa rysunku:	PLAN SYTUACYJNY
Skala: 1:500	Data: 02.2015
Nr rys: 2	