

PAŃSTWOWY  
POWIATOWY INSPEKTOR SANITARNY  
w Policach  
72-010 Police, ul. Kresowa 14  
tel./fax PS.NZ.402-1/15, 424-12-35

Police, dn. 11 marzec 2015r.

USŁUGI PROJEKTOWE  
I NADZÓR  
Lucyna Kaczyńska  
ul. Zabużańska 53a  
71-051 Szczecin

## OPINIA SANITARNA

Na podstawie art. 3 ust 2 ustawy z dnia 14 marca 1985r. o Państwowej Inspekcji Sanitarnej (t.j. Dz. U. z 2011r. Nr 212, poz. 1263 z późn. ), w związku z art. 32 ust 1 pkt 2 ustawy z dnia 7 lipca 1994r. – Prawo budowlane (t.j. Dz. U. z 2013r. poz. 1409 z późn. zm.)

### uzgadniam

projekt budowlany budowy wodociągu w ul. Łąkowej (dz. Nr 1dr obręb 0017 Wołczkowo) w miejscowości Wołczkowo, Gmina Dobra

### z następującymi zastrzeżeniami:

1. przed rozpoczęciem dostarczania odbiorcom wody należy uzyskać wyniki badań wody spełniające wymagania rozporządzenia Ministra Zdrowia z dnia 29 marca 2007r. w sprawie jakości wody przeznaczonej do spożycia przez ludzi (Dz. U. Nr 61 poz. 417 z p. zm.);
2. zastosowane materiały oraz wyroby użyte do dystrybucji wody powinny posiadać atesty i certyfikaty o dopuszczeniu do stosowania w budownictwie;

### Uzasadnienie:

Opinię niniejszą wydano w oparciu o analizę projektu budowlanego budowy sieci wodociągowej w ul. Łąkowej (dz. Nr 1dr obręb 0017 Wołczkowo) w miejscowości Wołczkowo, Gmina Dobra

Inwestorem jest Gmina Dobra z siedzibą w Dobrej przy ul. Szczecińskiej 16A.

Przedmiotem inwestycji jest budowa sieci wodociągowej o średnicy Ø 160mm wraz z przyłączami do granicy poszczególnych działek w ulicy Łąkowej w miejscowości Wołczkowo, gmina Dobra. Teren inwestycji obejmuje drogę o nawierzchni gruntowej. Teren jest częściowo uzbrojony w kanalizację sanitarną i tłoczną, kable elektroenergetyczne i sieć oświetleniową oraz linię telekomunikacyjną. Projektowana sieć wodociągowa zasilana będzie z istniejącego wodociągu Ø 150mm zlokalizowanego wzdłuż ulicy Lipowej w m. Wołczkowo. Odcinek istniejącego wodociągu w obrębie działki nr 1 przewidzianego do remontu polegają na wymianie starej wykonanej z AC na nową z PE 160mm. Łączna długość sieci wodociągowej wynosi: Ø160mm o długości 1041,5m, Ø 90mm o długości 54,7m, Ø 32mm o długości 170,2m. Na sieci wodociągowej zaprojektowano 6 hydrantów p.poż. nadziemnych o średnicy DN80. Projektowana sieć wodociągowa zostanie wykonana metodą wykopu otwartego (z wyjątkiem odcinków przewidzianych do wykonania metoda bez wykopową)

Realizacja przedsięwzięcia zgodnie z uzgodnionym projektem winna zapewnić właściwe warunki sanitarne i zdrowotne w świetle rozporządzenia Ministra Infrastruktury z dnia 12 kwietnia 2002r. w sprawie warunków technicznych, jakim powinny odpowiadać budynki i ich usytuowanie (Dz. U. z 2002r. Nr 75, poz. 690 z p. zm.) oraz Ministra Zdrowia z dnia 29 marca 2007r. w sprawie jakości wody przeznaczonej do spożycia przez ludzi (Dz. U. z 2007r. Nr 61 poz. 417 z p. zm.).

### Pouczenie:

Niniejsza opinia ważna jest pod warunkiem dołączenia do niej projektu, na którym znajduje się klauzula uzgodnienia przez Państwowego Powiatowego Inspektora Sanitarnego w Policach.

Na niniejszą opinię nie przysługuje środek odwoławczy.

### Otrzymują:

1. adresat
2. a/a

P.O. PAŃSTWOWY  
Powiatowy Inspektor Sanitarny  
w Policach  
mgr inż. Henryka Ewa Buciak

OZNACZENIA:

Ø1110mm

PROJEKTOWANA SIEĆ WODOCIĄGOWA

PROJEKTOWANE PRZYŁĄCZE WODOCIĄGOWE

HP1 Ø

ZZ100

LOKALIZACJA I NUMER OTWORU GEOLOGICZNEGO

GRANICA DZIAŁKI


ZAPROJEKTOWANA LINIA OŚWIETLENIOWA  
WG. ODDZIELNEGO OPRACOWANIA

ZAPROJEKTOWANY UKŁAD DROGOWY  
WG. ODDZIELNEGO OPRACOWANIA

DRZEWO Z NUMEREM INWENTARYZACJI

DRZEWO Z NUMEREM INWENTARYZACJI  
NIE ZNAJDUJĄCE SIĘ NA PODKŁADZIE  
GEODEZYJNYM NANIESIONE ORIENTACYJNIE

SKUPINA KRZEWÓW, SAMOSIEJÓW I PODROSTU  
AZ NUMEREM INWENTARYZACJI NIE ZNAJDUJĄCE SIĘ  
NA PODKŁADZIE GEODEZYJNYM NANIESIONE ORIENTACYJNIE

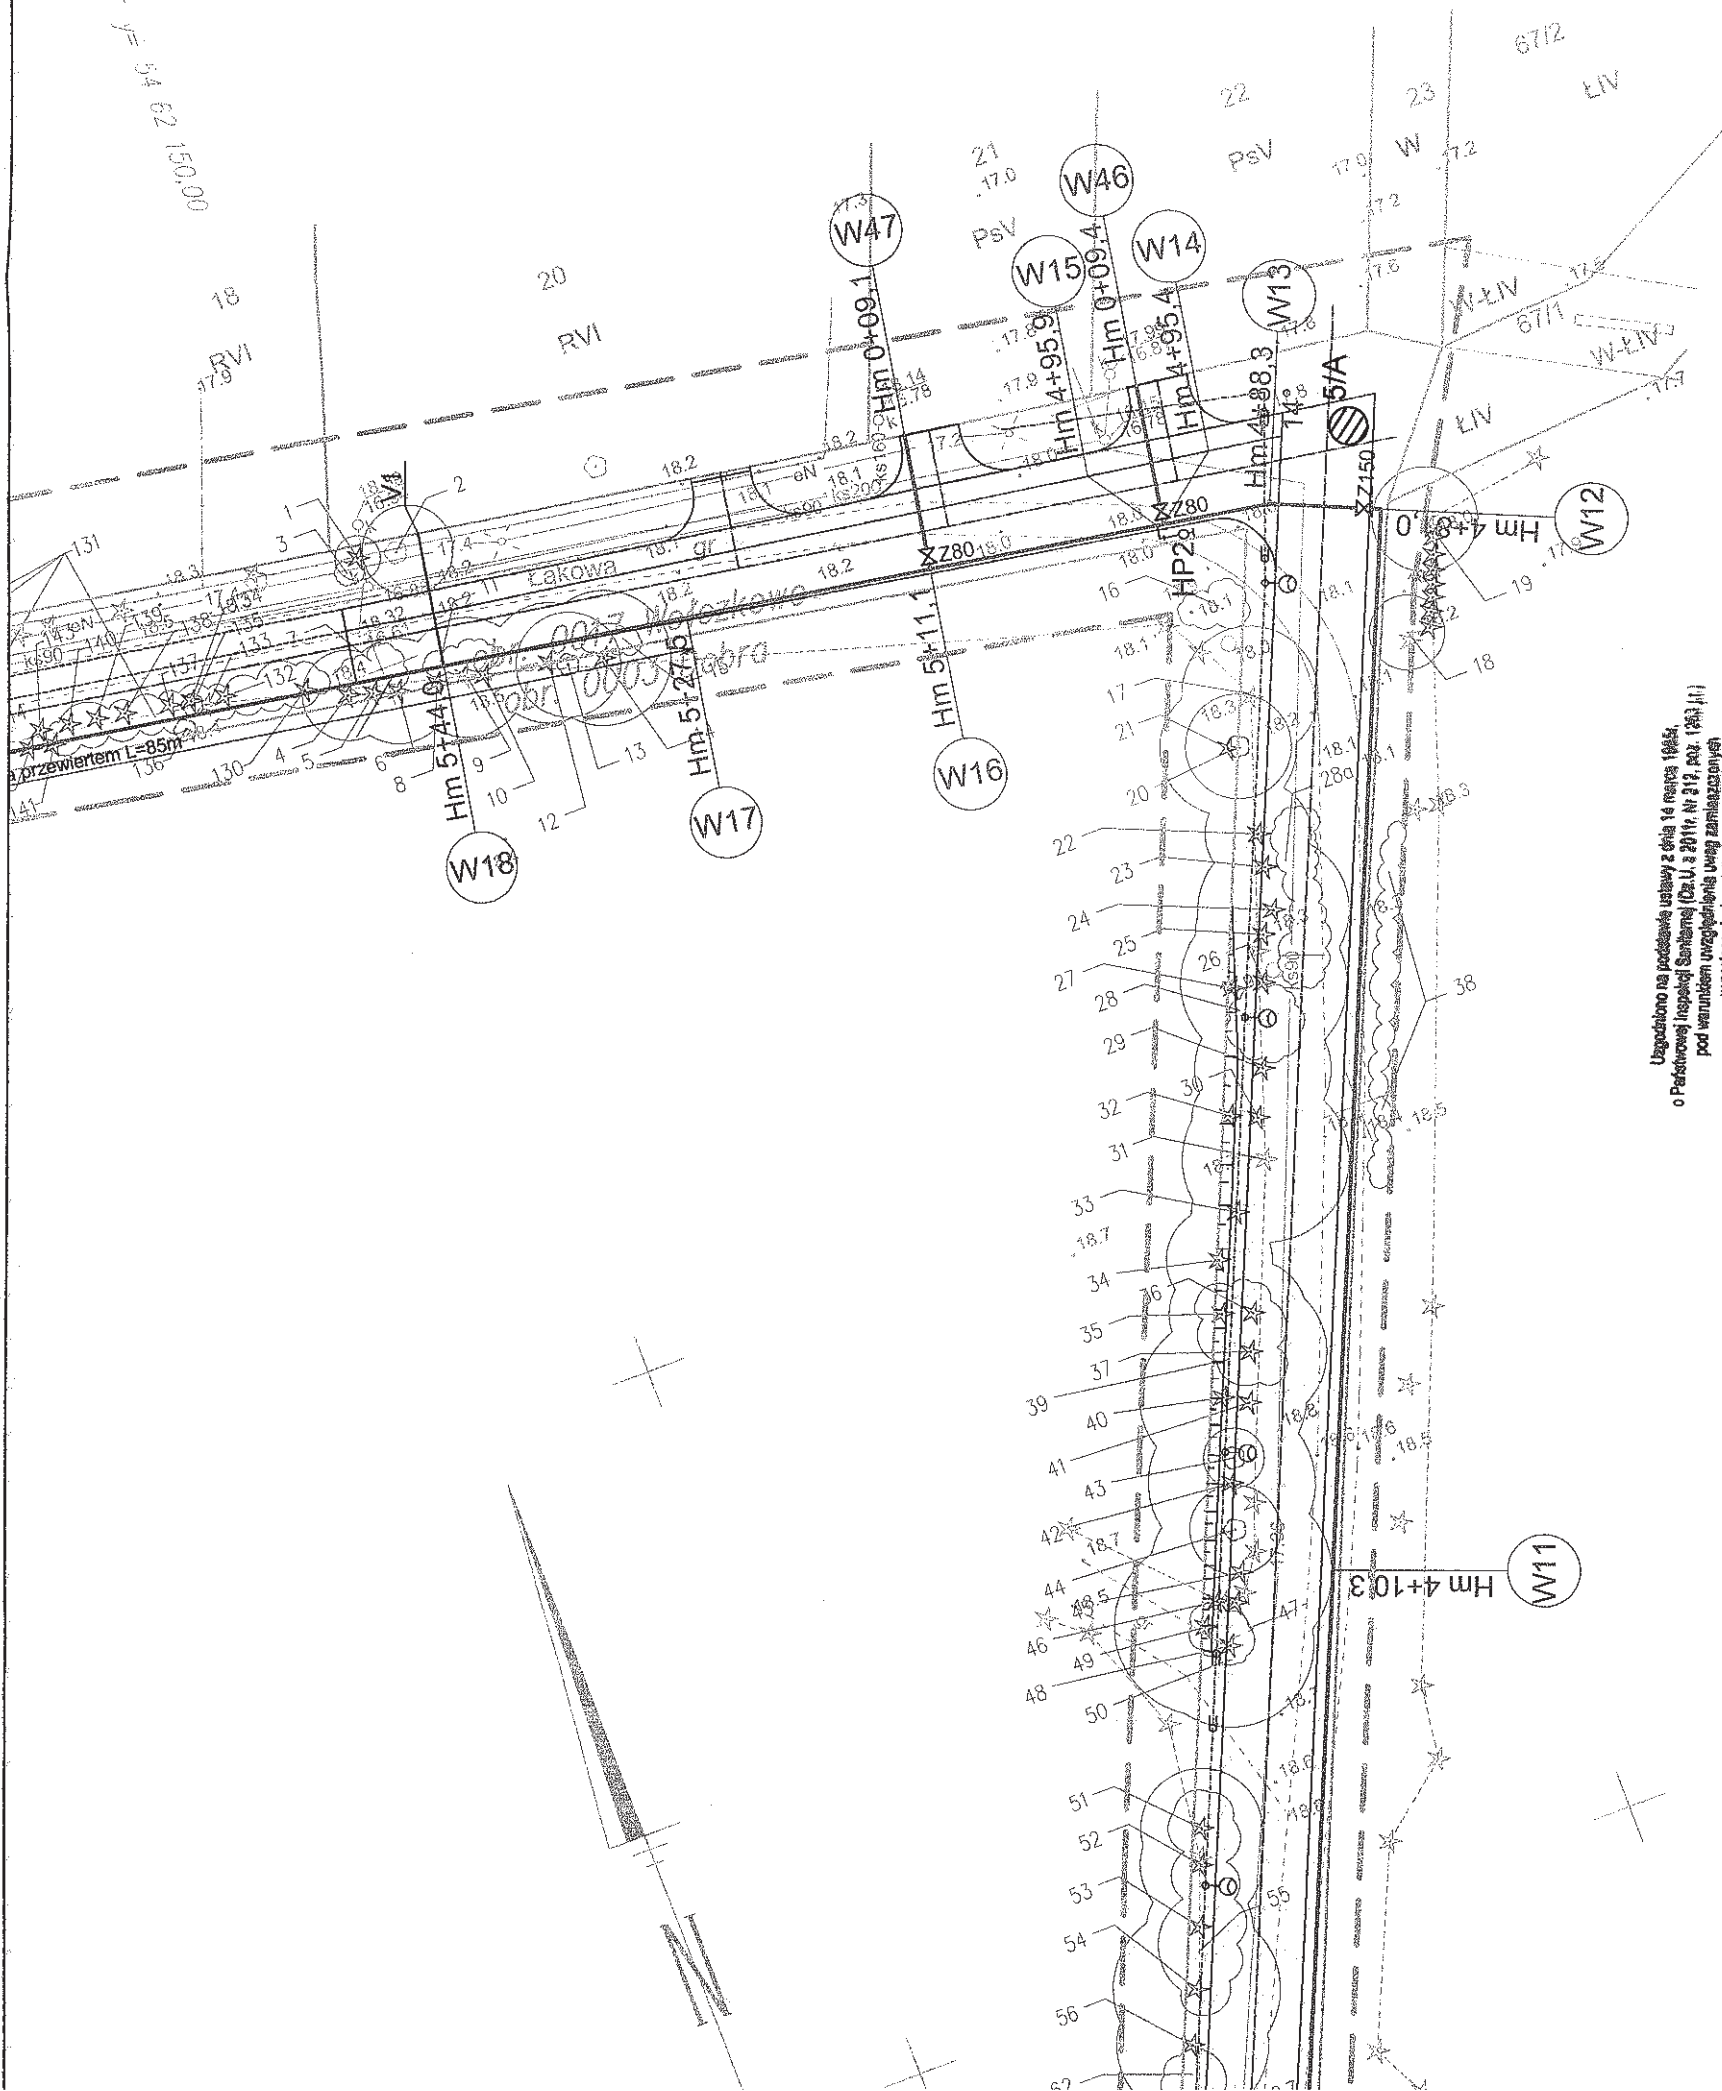

Uzgodniono na podstawie ustawy z dnia 14 marca 1984 r.  
o Państwowej Inspekcji Sanitarnej (Dz.U. z 2017r. Nr 317, poz. 1983) (t.j.)  
pod warunkiem uwzględnienia uwagi zamieszczonych  
w poświadczeniu opinii sanitarniej

z dnia 11 marca 2016r.

Nr PS.N2.402-1/16

P.O. PAŃSTWOWY  
Powiatowy Inspektor Sanitarny  
w Policach

mgr inż. Henryka Ewa Buciak

Jednostka projektowa:

USŁUGI PROJEKTOWE I NADZÓR  
LUCYNA KACZYŃSKA

71-051 Szczecin, ul. Zabuzajska 53a  
tel./fax. +48 91 483 51 34;  
e-mail: upin12@gmail.com

PRAWA AUTORSKIE ZASTRZEŻONE/COPYRIGHTS RESERVED

Przedmiotowy projekt architektoniczny jest chroniony prawem autorskim zgodnie z art. 1 i nast. Ustawy o Prawie Autorskim i Prawach Pokrewnych z dnia 4 lutego 1994 r. (Dz.U. nr 24 poz.83 z 23.02.95r)

Główny projektant:	Zakres i nr uprawnień	Podpis
mgr inż. ZBIGNIEW WOZNIAK	upr. nr 282/Sz/83 specjalność instal-inż.	
Projektant:		Podpis
mgr inż. MACIEJ NOWAK	upr. nr ZAP/0083/POOS/14 specjalność instalacyjna b/o	
Sprawdzający:		Podpis
mgr inż. DARIUSZ SZUZA	upr. nr 583/Sz/94 specjalność instal-inż.	

Investor:

Gmina Dobra

Adres:

ul. Szczecińska 16a, 72-003 Dobra

Tytuł:

Budowa wodociągu w ul. Łąkowej (dz. nr 1 dr obr.0017  
Wótkowo) w miejscowości Wótkowo, Gmina Dobra

Branża: SIECI SANITARNE

Faza: PROJEKT BUDOWLANY

Nazwa rysunku:

PLAN SYTUACYJNY

Skala:

1:500

Data:

02.2015

Nr rys:

1