


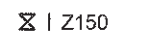









OZNACZENIA:

-  Ø160mm PROJEKTOWANA SIEĆ WODOCIĄGOWA
 PROJEKTOWANE PRZYŁĄCZE WODOCIĄGOWE
 HP1 ♀ PROJEKTOWANY HYDRANT P. POŻ. NADZIEMNY
 Z150 PROJEKTOWANA ZASUWA
 1 LOKALIZACJA I NUMER OTWORU GEOLOGICZNEGO
 GRANICA DZIAŁKI
 ZAPROJEKTOWANA LINIA OŚWIETLENIOWA WG. ODDZIELNEGO OPRACOWANIA
 ZAPROJEKTOWANY UKŁAD DROGOWY WG. ODDZIELNEGO OPRACOWANIA
 9 DRZEWO Z NUMEREM INWENTARYZACJI
 1 DRZEWO Z NUMEREM INWENTARYZACJI NIE ZNAJDUJĄCE SIĘ NA PODKŁADZIE
 3 SKUPINA KRZEWÓW, SAMOSIEJÓW I PODROSTU Z NUMEREM INWENTARYZACJI NIE ZNAJDUJĄCE SIĘ NA PODKŁADZIE

RZECZOZNAWCA
 ds. Zabezpieczeń Przeciwpożarowych
 mgr inż. Krzysztof Matyszczak
 upr. KGSP 17211/93
 Szczecin, 23.03.15
 Zgodność projektu z wymaganiami
 ochrony przeciwpożarowej
 bez uszczerbku dla inwestora

Jednostka projektowa:

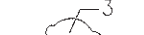USŁUGI PROJEKTOWE I NADZÓR
LUCYNA KACZYŃSKA


71-051 Szczecin, ul. Zabuzńska 53a
 tel./fax. +48 91 483 51 34;
 e-mail: upin12@gmail.com

PRAWA AUTORSKIE ZASTRZEŻONE/COPYRIGHTS RESERVED
 Przedmiotowy projekt architektoniczny jest chroniony prawem autorskim zgodnie z art. 1 i nast. Ustawy o Prawie Autorskim i Prawach Pokrewnych z dn. 4 lutego 1994 r. (Dz.U. nr 24 poz.83 z 23.02.95)

Główny projektant:	Zakres i nr uprawnień	Podpis
mgr inż. ZBIGNIEW WOŹNIAK	upr. nr 282/Sz/83 specjalność instal-inż.	
Projektant:		Podpis
mgr inż. MACIEJ NOWAK	upr. nr ZAP/0083/POOS/14 specjalność instalacyjna b/o	
Sprawdzający:		Podpis
mgr inż. DARIUSZ SKUZA	upr. nr 583/Sz/94 specjalność instal-inż.	

Inwestor:	Gmina Dobra
Adres:	ul. Szczecińska 16a, 72-003 Dobra
Tytuł:	Budowa wodociągu w ul. Łąkowej (dz. nr 1 dr obr.0017 Wołczkowo) w miejscowości Wołczkowo, Gmina Dobra

Branza: SIECI SANITARNE		Faza: PROJEKT BUDOWLANY	
Nazwa rysunku:		Skala:	Data:
PLAN SYTUACYJNY		1:500	02.2015
		Nr rys:	1

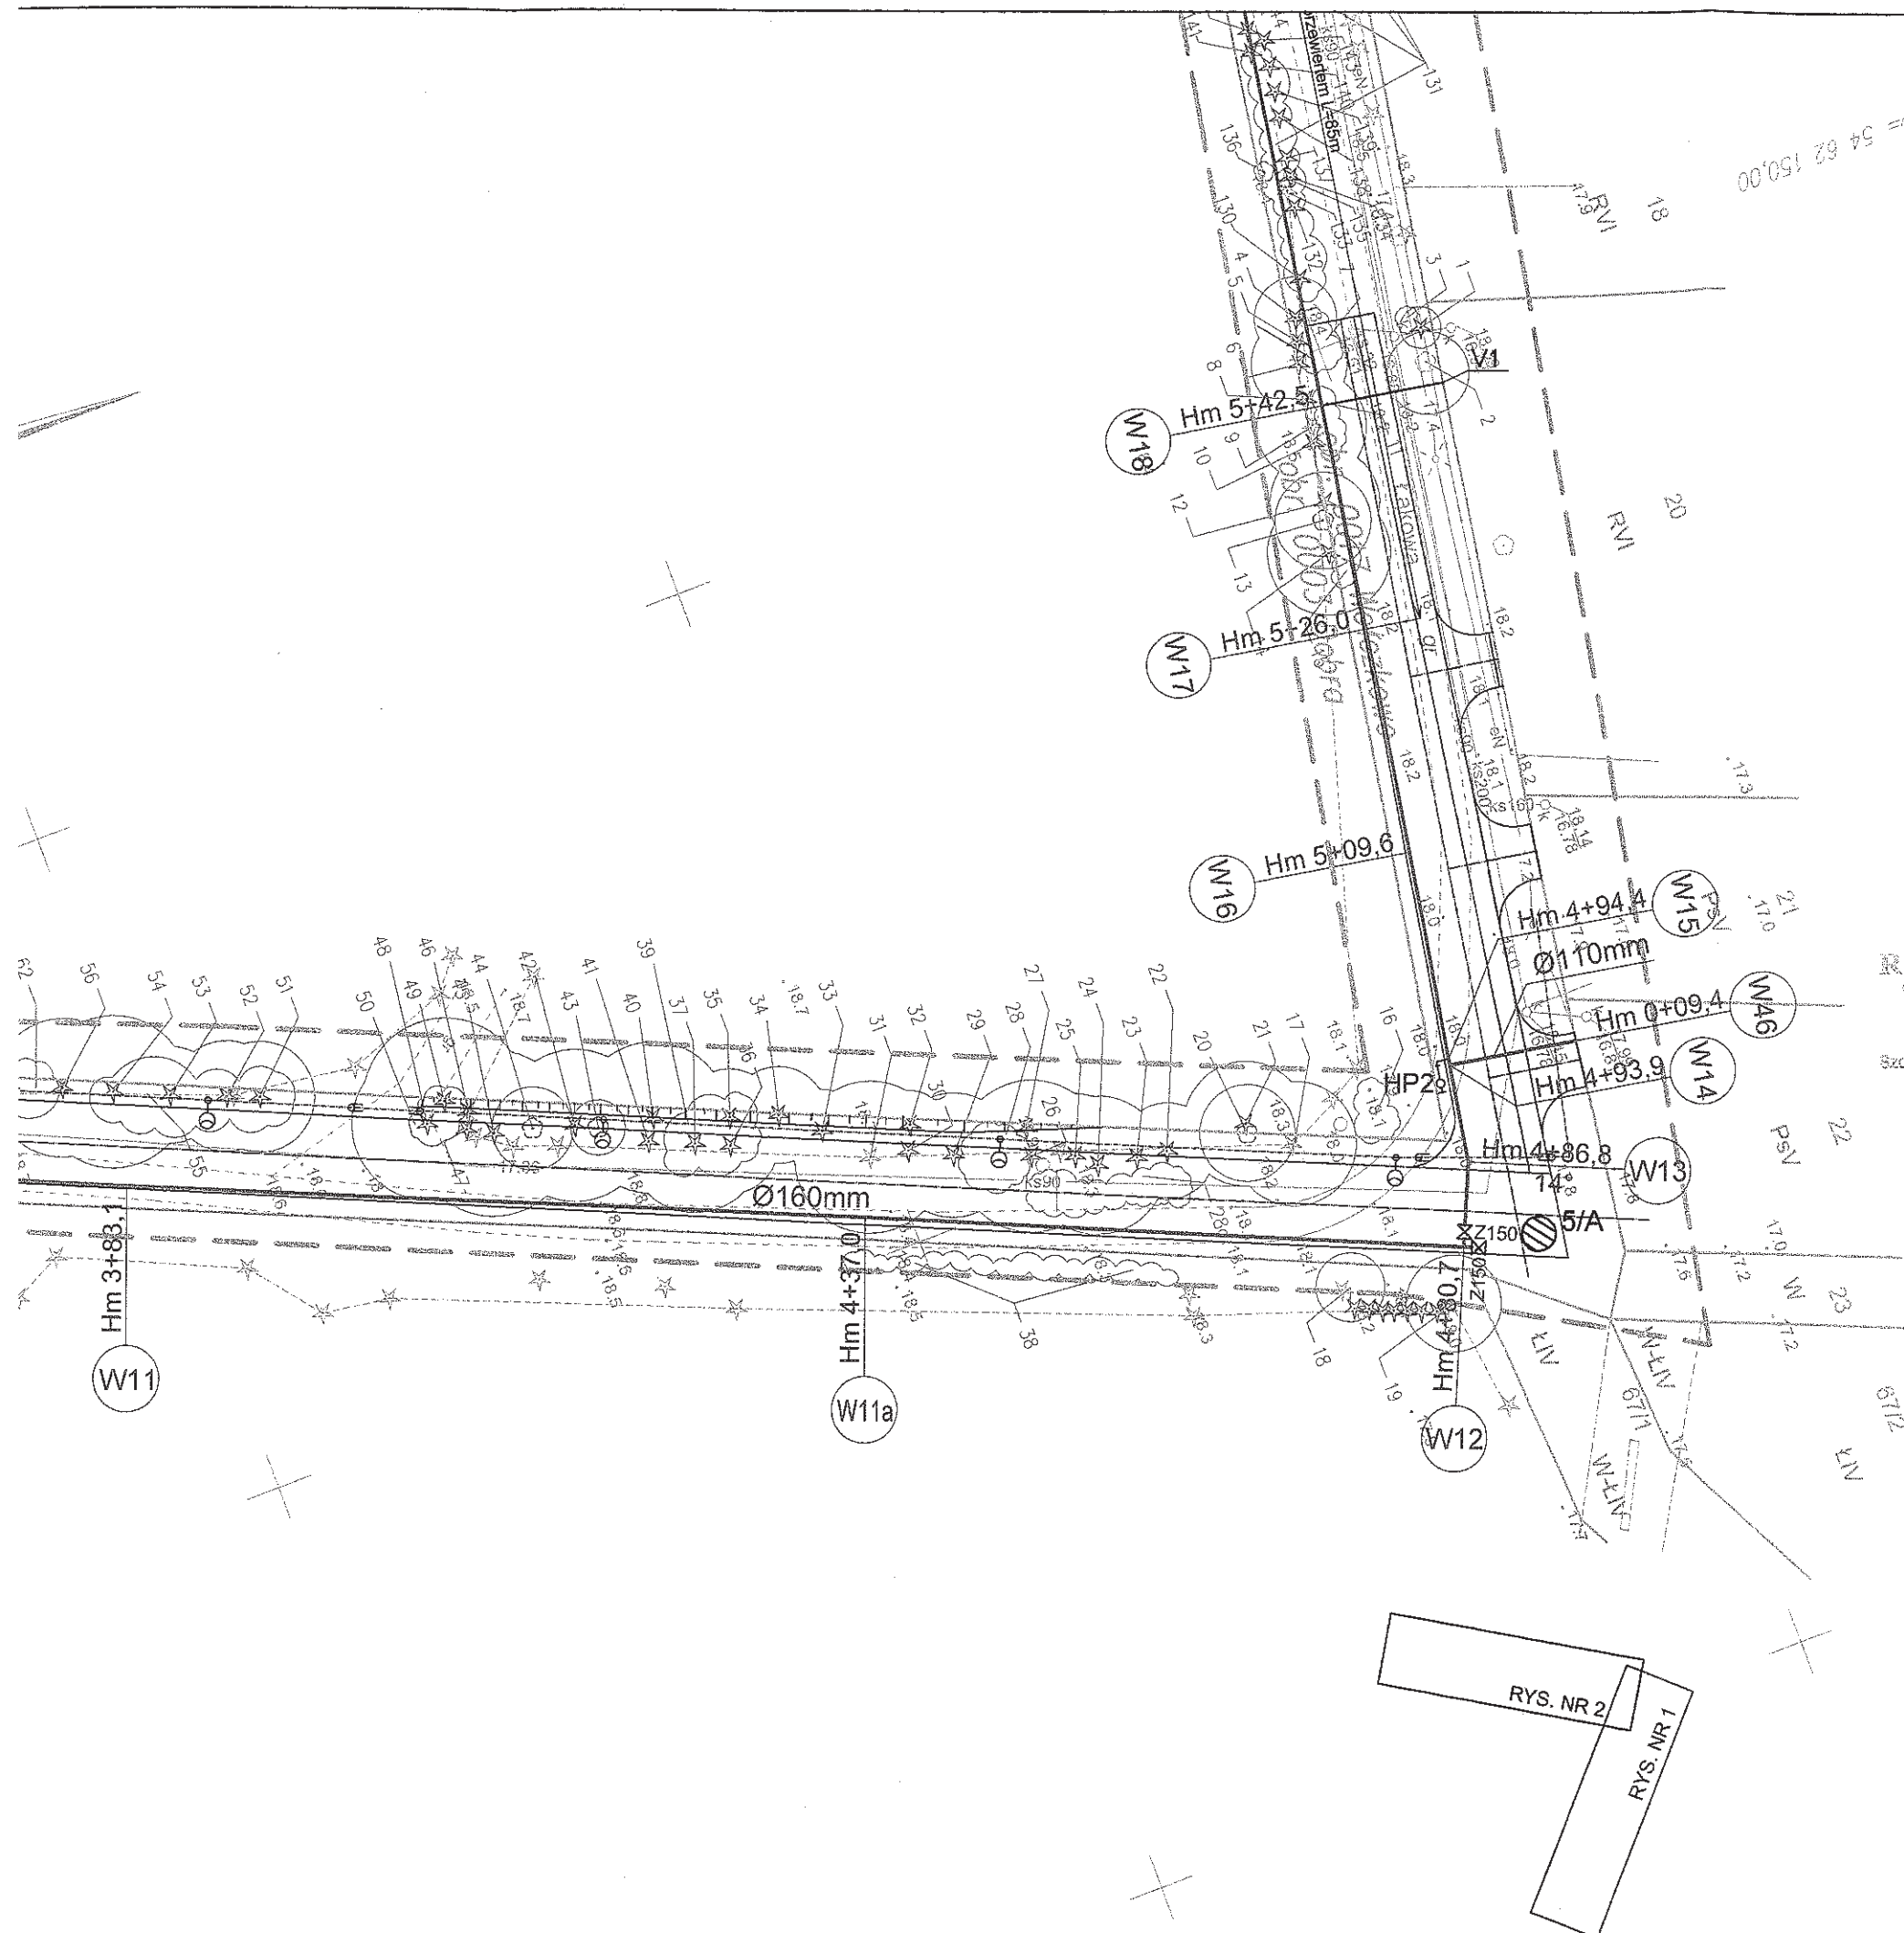

RYS. NR 2

RYS. NR 1

OZNACZENIA:

- Ø160mm
- PROJEKTOWANA SIEĆ WODOCIĄGOWA
- PROJEKTOWANE PRZYŁĄCZE WODOCIĄGOWE
- HP1
- PROJEKTOWANY HYDRANT P. POŻ. NADZIEMNY
- Z I Z150
- PROJEKTOWANA ZASUWA
- LOKALIZACJA I NUMER OTWORU GEOLOGICZNEGO
- GRANICA DZIAŁKI
- ZAPROJEKTOWANA LINIA OŚWIETLENIOWA
- WG. ODDZIELNEGO OPRACOWANIA
- ZAPROJEKTOWANY UKŁAD DROGOWY
- WG. ODDZIELNEGO OPRACOWANIA

- DRZEWO Z NUMEREM INWENTARYZACJI
- DRZEWO Z NUMEREM INWENTARYZACJI NIE ZNAJDUJĄCE SIĘ NA PODKŁADZIE GEODEZYJNYM NANIESIONE ORIENTACYJNIE
- GRUPA KRZEWÓW, SAMOSIEJÓW I PODROSTU Z NUMEREM INWENTARYZACJI NIE ZNAJDUJĄCE SIĘ NA PODKŁADZIE GEODEZYJNYM NANIESIONE ORIENTACYJNIE

2015-03-23

USŁUGI PROJEKTOWE I NADZÓR
LUCYNA KACZYŃSKA


71-051 Szczecin, ul. Zabużańska 53a
tel./fax. +48 91 483 51 34;
e-mail: upin12@gmail.com

PRAWA AUTORSKIE ZASTRZEŻONE/COPYRIGHTS RESERVED
Pracowni projekt architektoniczny jest chroniony prawem autorskim zgodnie z art. 1 i nast. ustawy o Prawie Autorskim i Prawach Podległych z dnia 19 lipca 1991 r. (Dz.U. nr 24 poz.82 z późn. zmianami)

Główny projektant:	Zakres i nr uprawnień	Podpis
mgr inż. ZBIGNIEW WOŹNIAK	upr. nr 282/Sz/83 specjalność instal-inż.	Podpis
Projektant:		Podpis
mgr inż. MACIEJ NOWAK	upr. nr ZAP/0083/PO05/14 specjalność instalacyjna b/o	Podpis
Sprawdzający:		Podpis
mgr inż. DARIUSZ SKUZA	upr. nr 583/Sz/94 specjalność instal-inż.	Podpis

Investor:	Gmina Dobra
Adres:	ul. Szczecińska 16a, 72-003 Dobra
Tytuł:	Budowa wodociągu w ul. Łąkowej (dz. nr 1 dr obr. 0017 Wólczkowo) w miejscowości Wólczkowo, Gmina Dobra

Bransza: SIECI SANITARNE	Faza: PROJEKT BUDOWLANY
Nazwa rysunku:	PLAN SYTUACYJNY
Skala:	1:500
Data:	02.2015
Nr rys:	2

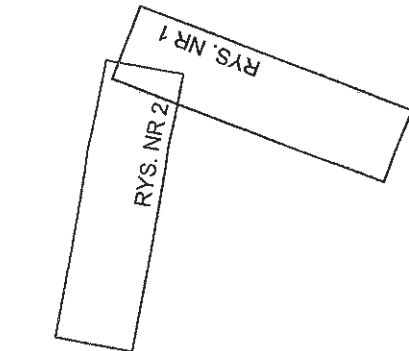

x= 59 28 050,00
y= 54 62 150,00

