


OBRZEZE BETONOWE
8X25X100 CM

KOSTKA BRUKOWA 6CM
PODSYPKA PIASKOWA 5CM
KLINIEC DROBNY 8CM
KAMIEŃ NIESORTOWANY 10CM
GRUNT RODZIMY

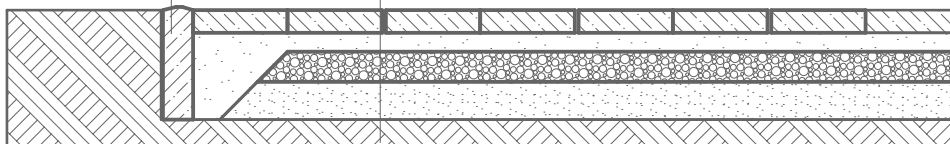

NAWIERZCHNIA Z KOSTKI BRUKOWEJ

1:20

Siatka typu Resitor Tennis wys. 400cm

NAWIERZCHNIA KORTU


4mm nawierzchnia akrylowa
3cm asfaltobeton zamknięty
4cm asfaltobeton częściowo zamknięty
5cm kruszywo 0,075 - 4 mm
20cm kruszywo 4 - 30 mm
20cm piasek zagęszczony
grunt rodzimy

słup stalowy Ø60mm

zwir, kamyki

obrzeze betonowe
6x25x100cm

NAWIERZCHNIA ZIELONA
trawa
grunt rodzimy

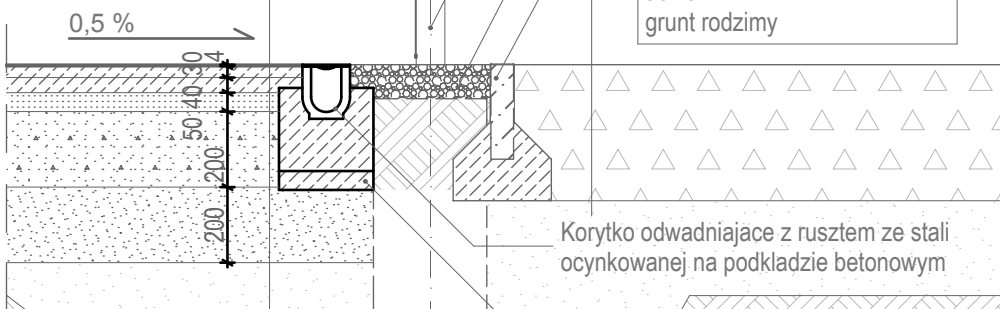

NAWIERZCHNIA KORTU I NAWIERZCHNIA TRAWIASTA

1:20

UWAGA:

Kolorystykę, typ i fakturę nawierzchni dopasować do stanu istniejącego na sąsiednim terenie.

JEDNOSTKA PROJEKTOWA:		PRACOWNIA PROJEKTOWA ARCHITEKT TOMASZ KURIŃSKI UL. JANICKIEGO 8/9, SZCZECIN 71-270, tel. 0922 541 573		ATK PRACOWNIA PROJEKTOWA	
BRANŻA:		ARCHITEKTURA			
FAZA:		PW - Etap II Inwestycji			
TEMAT:		PROJEKT ZAGOSPODAROWANIA TERENÓW REKREACYJNYCH PRZY UL. POZIOMKOWEJ			
INWESTOR:		GMINA DOBRA SZCZECIŃSKA ul. Szczecińska 16a 72-003 Dobra			
LOKALIZACJA:		DOBRA, TEREN MIĘDZY UL. POZIOMKOWĄ A GRANICZNĄ DZ. NR 60/2 Z OBR. DOBRA			
AUTOR / PROJEKTANT:		mgr inż. arch. TOMASZ KURIŃSKI upr. proj. 2/Sz/2002		PODPIS:	
PROJEKTANT:		mgr inż. arch. GAWEL BIEDUNKIEWICZ upr. proj. W/04/2010		PODPIS:	
SPRAWDZAJĄCY:		mgr inż. arch. DOMINIKA BIEDUNKIEWICZ upr. proj. W/03/2010		PODPIS:	
TYTUŁ RYSUNKU:		Przekroje nawierzchni		NR RYS: A/10	
DATA:		data: 21.01.2014		SKALA: 1:20	
PRAMA AUTORSKIE ZASTRZEŻENIE Zgodnie z art. 11 Rozporządzenia o Prawie Autorskim i Prawach Pokrewnych z dn. 4.02.1994r. (Dz. Ust. nr 30 z 23.02.1994r.)					