



PRZEKRÓJ 1-1 1:50

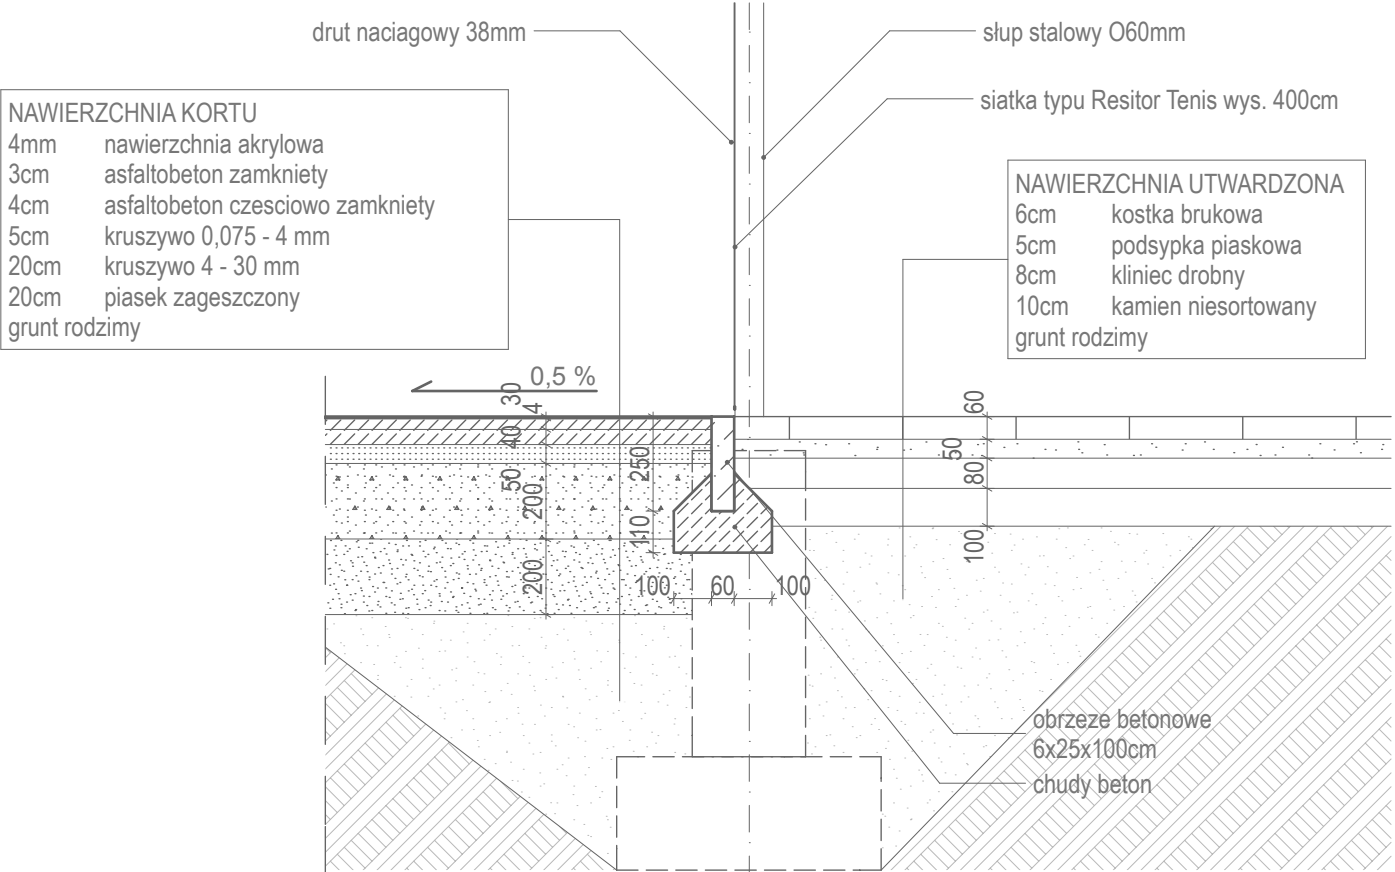

DETAL 2-2 1:20

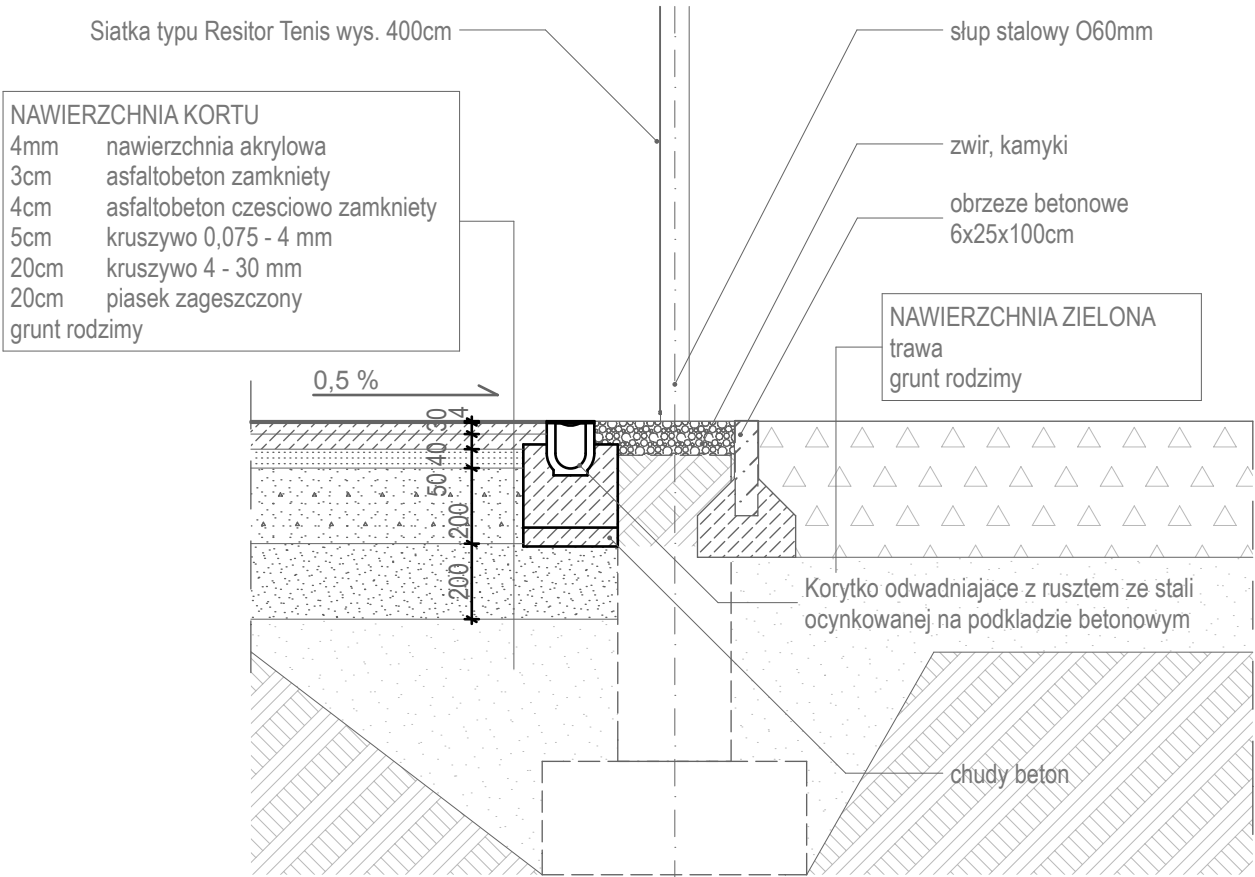

DETAL 3-3 1:20

UWAGA:

Wszystkie wymiary potwierdzić na budowie w razie niezgodności kontaktować się z architektem
Rysunki czytać w powiązaniu z odpowiednimi rysunkami branżowymi i specyfikacją
Wszelkie niezgodności zgłosić architektowi

LEGENDA:

Kolorystykę, typ paneli, słupów i typu podmurówki dopasować do istniejącego ogrodzenia.

Detale także dopasować do istniejącego systemu.

Wykonawca ma zapoznać się ze stanem istniejącym i zapewnić zgodność systemów.

JEDNOSTKA PROJEKTOWA		PRACOWNIA PROJEKTOWA ARCHITEKT TOMASZ KURIANSKI UL. JANICKIEGO 6/6, SZCZECIN 71-270, tel. 9022 541 573		ATK PRACOWNIA PROJEKTOWA
BRANŻA:		ARCHITEKTURA		
FAZA:		PW - Etap II Inwestycji		
TEMAT:		PROJEKT ZAGOSPODAROWANIA TERENÓW REKREACYJNYCH PRZY UL. POZIOMKOWEJ		
INWESTOR:		GMINA DOBRA SZCZECIŃSKA ul. Szczecińska 16a 72-003 Dobra		
LOKALIZACJA:		DOBRA, TEREN MIĘDZY UL. POZIOMKOWĄ A GRANICZNĄ, DZ. NR 602 Z OBR. DOBRA		
AUTOR / PROJEKTANT:		mgr inż. arch. TOMASZ KURIANSKI upr. proj. 2/Sz/2002		PODPIS:
PROJEKTANT:		mgr inż. arch. GAWEL BIEDUNKIEWICZ upr. proj. W/04/2010		PODPIS:
SPRACOWUJĄCY:		mgr inż. arch. DOMINIKA BIEDUNKIEWICZ upr. proj. W/03/2010		PODPIS:
TYTUŁ RYSUNKU:		Detale ogrodzenia kortów OS2		NR RYS.: A/09
DATA:		data: 21.01.2014		SKALA: 1:50, 1:20
Prace autorskie zastrzeżone. Zgodnie z art. 1 i kolejnymi Ustawy o Prawie Autorskim i Prawach Pokrewnych z dn. 4.02.1994r. (Dz. u. nr 24, poz. 83 z 23.02.1994r.)				