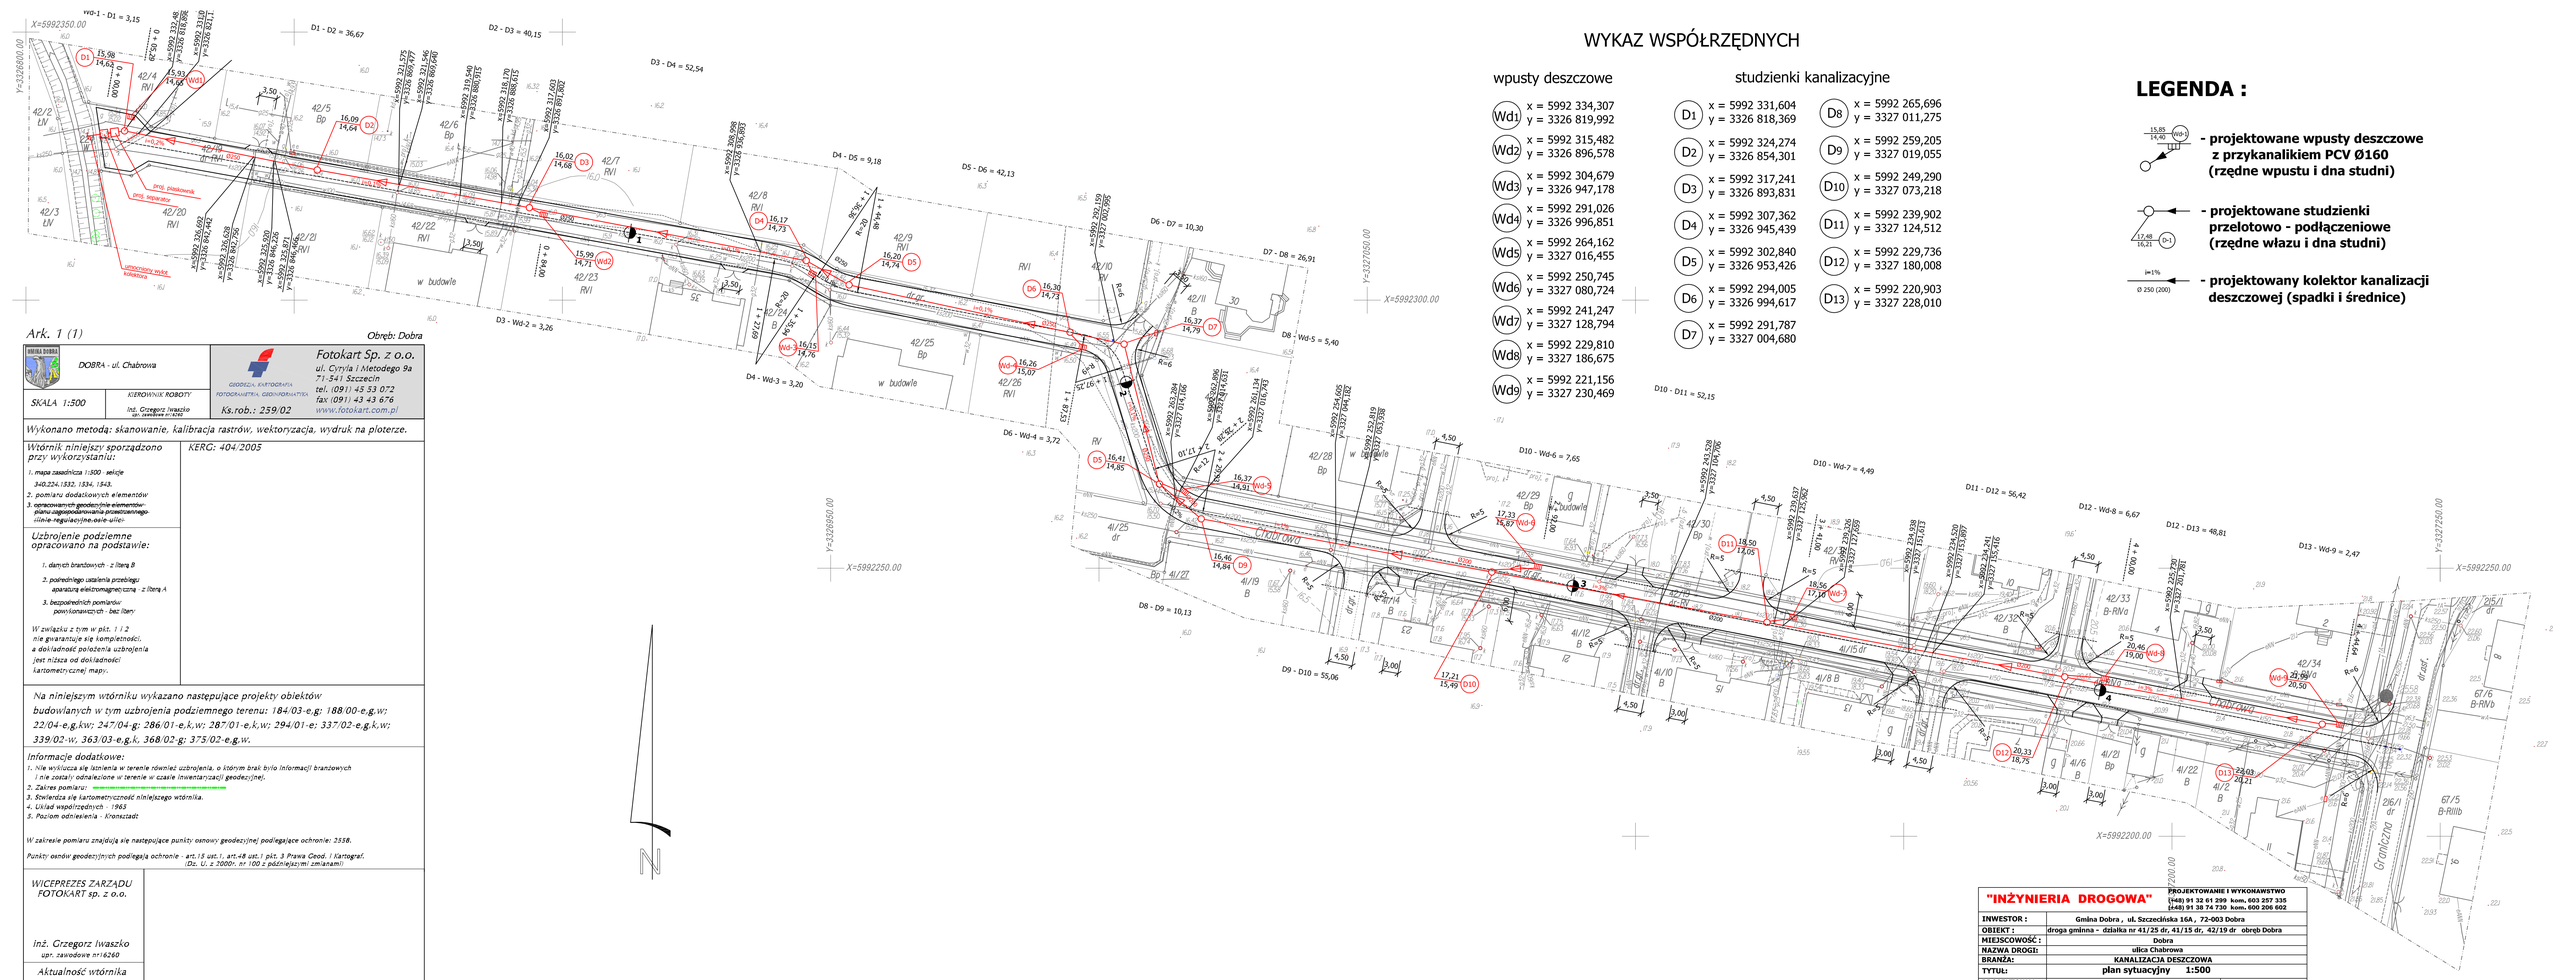
WYKAZ WSPÓŁRZĘDNYCH
wpusty deszczowe
Wd1 x = 5992 334,307 y = 3326 819,992
Wd2 x = 5992 315,482 y = 3326 896,578
Wd3 x = 5992 304,679 y = 3326 947,178
Wd4 x = 5992 291,026 y = 3326 996,851
Wd5 x = 5992 264,162 y = 3327 016,455
Wd6 x = 5992 250,745 y = 3327 080,724
Wd7 x = 5992 241,247 y = 3327 128,794
Wd8 x = 5992 229,810 y = 3327 186,675
Wd9 x = 5992 221,156 y = 3327 230,469
studzienki kanalizacyjne
D1 x = 5992 331,604 y = 3326 818,369
D2 x = 5992 324,274 y = 3326 854,301
D3 x = 5992 317,241 y = 3326 893,831
D4 x = 5992 307,362 y = 3326 945,439
D5 x = 5992 302,840 y = 3326 953,426
D6 x = 5992 294,005 y = 3326 994,617
D7 x = 5992 291,787 y = 3327 004,680
D8 x = 5992 265,696 y = 3327 011,275
D9 x = 5992 259,205 y = 3327 019,055
D10 x = 5992 249,290 y = 3327 073,218
D11 x = 5992 239,902 y = 3327 124,512
D12 x = 5992 229,736 y = 3327 180,008
D13 x = 5992 220,903 y = 3327 228,010
LEGENDA :
- projektowane wpusty deszczowe z przykanalikiem PCV Ø160 (rzędne wpustu i dna studni)
- projektowane studzienki przelotowo - podłączeniowe (rzędne włazu i dna studni)
- projektowany kolektor kanalizacji deszczowej (spadki i średnice)
Ark. 1 (1)
Obręb: Dobra
DOBRA - ul. Chabrowa
SKALA 1:500
KIEROWNIK ROBOTY
inż. Grzegorz Iwaszko
upr. zawodowe nr 16260
Fotokart Sp. z o.o.
ul. Cyryla i Metodego 9a
71-541 Szczecin
tel. (091) 43 53 072
fax (091) 43 43 676
Ks.rob.: 259/02
www.fotokart.com.pl
Wykonano metodą: skanowanie, kalibracja rastrów, wektoryzacja, wydruk na ploterze.
Wtórnik niniejszy sporządzono przy wykorzystaniu:
1. mapa zasadnicza 1:500 - sekcje 340.224.1532, 1534, 1543.
2. pomiaru dodatkowych elementów
3. opracowanych geodezyjnie elementów planu zagospodarowania przestrzennego - linie regulacyjne, osie ulic.
KERG: 404/2005
Uzbrojenie podziemne opracowano na podstawie:
1. danych branżowych - z literą B
2. pośredniego ustalenia przebiegu aparaturą elektromagnetyczną - z literą A
3. bezpośrednich pomiarów powtarzalnych - bez litery
W związku z tym w pkt. 1 i 2 nie gwarantuje się kompletności, a dokładność położenia uzbrojenia jest niższa od dokładności kartometrycznej mapy.
Na niniejszym wtórniku wykazano następujące projekty obiektów budowlanych w tym uzbrojenia podziemnego terenu: 184/03-e,g; 188/00-e,g,w; 22/04-e,g,kw; 247/04-g; 286/01-e,k,w; 287/01-e,k,w; 294/01-e; 337/02-e,g,k,w; 339/02-w, 363/03-e,g,k, 368/02-g; 375/02-e,g,w.
Informacje dodatkowe:
1. Nie wyklucza się istnienia w terenie również uzbrojenia, o którym brak było informacji branżowych i nie zostały odnalezione w terenie w czasie inwentaryzacji geodezyjnej.
2. Zakres pomiaru:
3. Stwierdza się kartometryczność niniejszego wtórnika.
4. Układ współrzędnych - 1963
5. Poziom odniesienia - Kronsztadt.
W zakresie pomiaru znajdują się następujące punkty osnowy geodezyjnej podlegające ochronie: 2558.
Punkty osnów geodezyjnych podlegają ochronie - art.18 ust.1, art.48 ust.1 pkt. 3 Prawa Geod. i Kartograf. (Dz. U. z 2000r. nr 100 z późniejszymi zmianami
WICEPREZES ZARZĄDU FOTOKART sp. z o.o.
inż. Grzegorz Iwaszko
upr. zawodowe nr16260
Aktualność wtórnika na dzień: 2005-03-25
punkty osnowy podlegające ochronie
"INŻYNIERIA DROGOWA"
PROJEKTOWANIE I WYKONAWSTWO
(+48) 91 32 61 299 kom. 603 257 335
(+48) 91 38 74 730 kom. 600 206 602
INWESTOR : Gmina Dobra , ul. Szczecińska 16A , 72-003 Dobra
OBIEKT : droga gminna - działka nr 41/25 dr, 41/15 dr, 42/19 dr obręb Dobra
MIEJSCOWOŚĆ : Dobra
NAZWA DROGI: ulica Chabrowa
BRANŻA: KANALIZACJA DESZCZOWA
TYTUŁ: plan sytuacyjny 1:500
PROJEKTOWAŁ : Zenon Tymicz upr. nr 126/65
OPRACOWAŁ : Leszek Tymicz upr. nr 163/Sc/88
OPRACOWAŁ : Edward Drzymała upr. nr 227/Sz/93
Rys. nr 1
czerwiec 2006
PROJEKT OPRACOWANO W PROGRAMIE AutoCAD LT 2006 PL - licencja s/n 344-07743494