PROFIL PODŁUŻNY KOLEKTORA DESZCZOWEGO
skala 1: 50/500

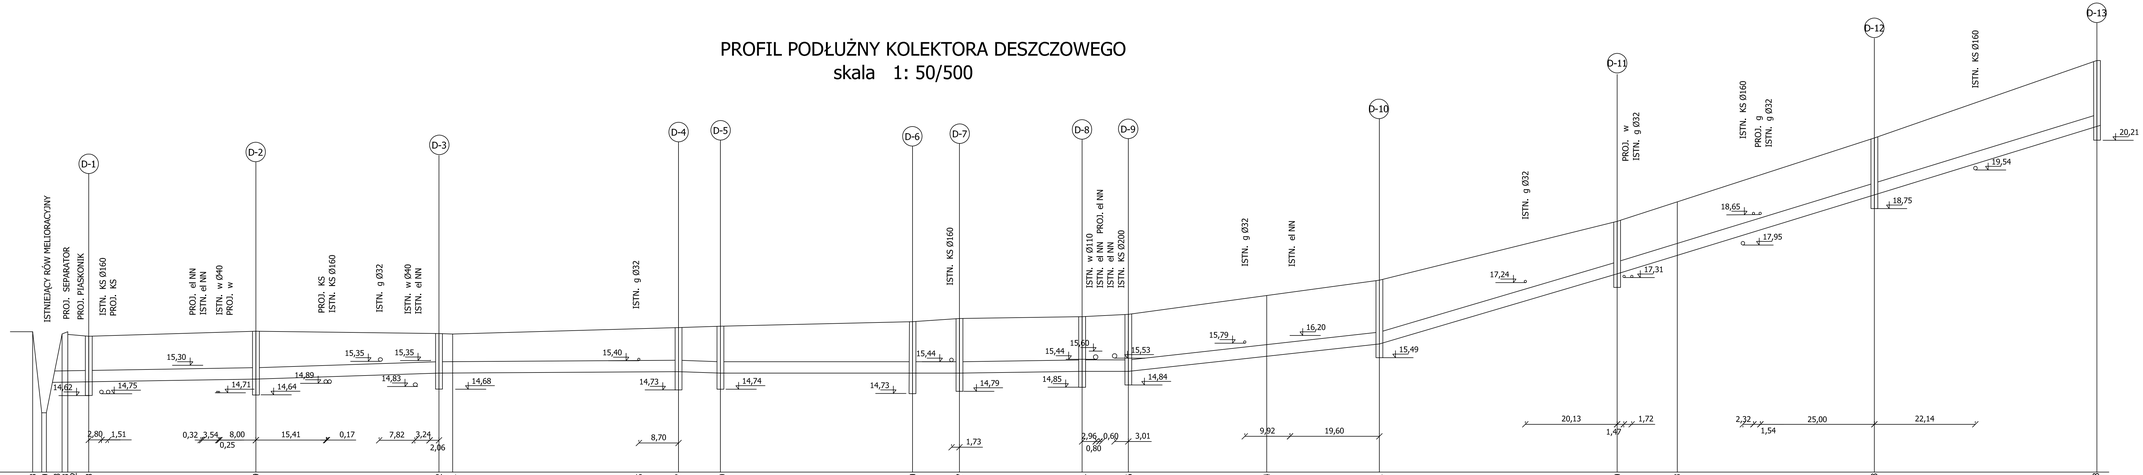

DŁUGOŚĆ KOLEKTORA 447,85

"INŻYNIERIA DROGOWA"
PRZEDSIĘBIORSTWO PROJEKTOWO-USŁUGOWE
tel. 85 678 98 98 fax. 085 655 98 98
15-399 Białystok ul. Kawaleryjska 14A
Polska
NIP 542-10-27-...
INWESTOR: Gmina Dobrzyniewo Duże
OBIEKT: PROJEKT BUDOWLANO-WYKONAWCZY
BRANŻA: DROGOWA
PROJEKTOWAŁ: mgr inż. Jerzy Kowalczyk
SPRAWDZIŁ: mgr inż. Jerzy Kowalczyk
Data opracowania: grudzień 2006
Skala: 1:50/500
Nr arkusza: 4
Nr projektu: 2006
Format: A1
Ilość arkuszy: 4