

WSZELKIE PRAWA DO NINIEJSZEGO OPRACOWANIA SĄ ZASTRZEŻONE.
KOPIOWANIE, ROZPOWSZECZANIE I UDOSTĘPNIANIE OSOBOM TRZECIM
PROJEKTU LUB JEJEGO CZĘŚCI BEZ ZGODY AUTORÓW JEST ZABRONIONE.
WYKONAWCY I PODWYKONAWCY ZOBOWIĄZANI SĄ DO SPRAWDZENIA
PROJEKTU A W SZCZEGÓLNOŚCI WYMIARÓW PRZED PRZYSTĄPIENIEM
DO PRAC BUDOWLANYCH.

SCHEMAT LOKALIZACJA UKŁAD PRZESTRZENNY



UMIAGI III

LEGENDA:

S1 - słup 20x20 cm
Rs - rura spustowa Ø100mm

INWESTYCJA
ZAGOSPODAROWANIE TERENU
REKREACYJNEGO W MIERZYNIE
NA DZIAŁCE NR 67/3

INWESTOR
GMINA DOBRA
72-003 DOBRA, ul. Szczecińska 16a

JEDNOSTKA
PROJEKTOWA

MASTER PROJEKT

ARCHITEKTURA URBANISTYKA BUDOWNICTWO

71-124 SZCZECIN, ul. WITKIEWICZA 49/U-11

tel. (91) 434 22 55 fax (91) 488 00 62

masterprojekt.szczecin@gmail.com

**MASTER
PROJEKT**

GENERALNY
PROJEKTANT arch. DARIUSZ MECHA

RODZAJ
INWESTYCJI OBIEKT NOWOPROJEKTOWANY

KATEGORIA
OBIEKTU V. / OBIEKTY SPORTU I REKREACJI

FAZA
OPRACOWANIA PROJEKT BUDOWLANY

BRANŻA ARCHITEKTURA

FUNKCJA	IMIE I NAZWISKO	NR UPR.	PODPIS
PROJEKTOWAŁ	arch. Dariusz Mecha	6/Sz2/2002	
OPRACOWAŁ	arch. Beata Izykowska		
OPRACOWAŁ	arch. Paweł Sas		
SPRAWDZIŁ	arch. Jacek Izykowski	3/97	

TRESC RYSUNKU

RZUT POZIOMU 1

DATA
OPRACOWANIA

LUTY 2010

NUMER RYSUNKU


A3/02

BRANŻA

A

SKALA

1:100

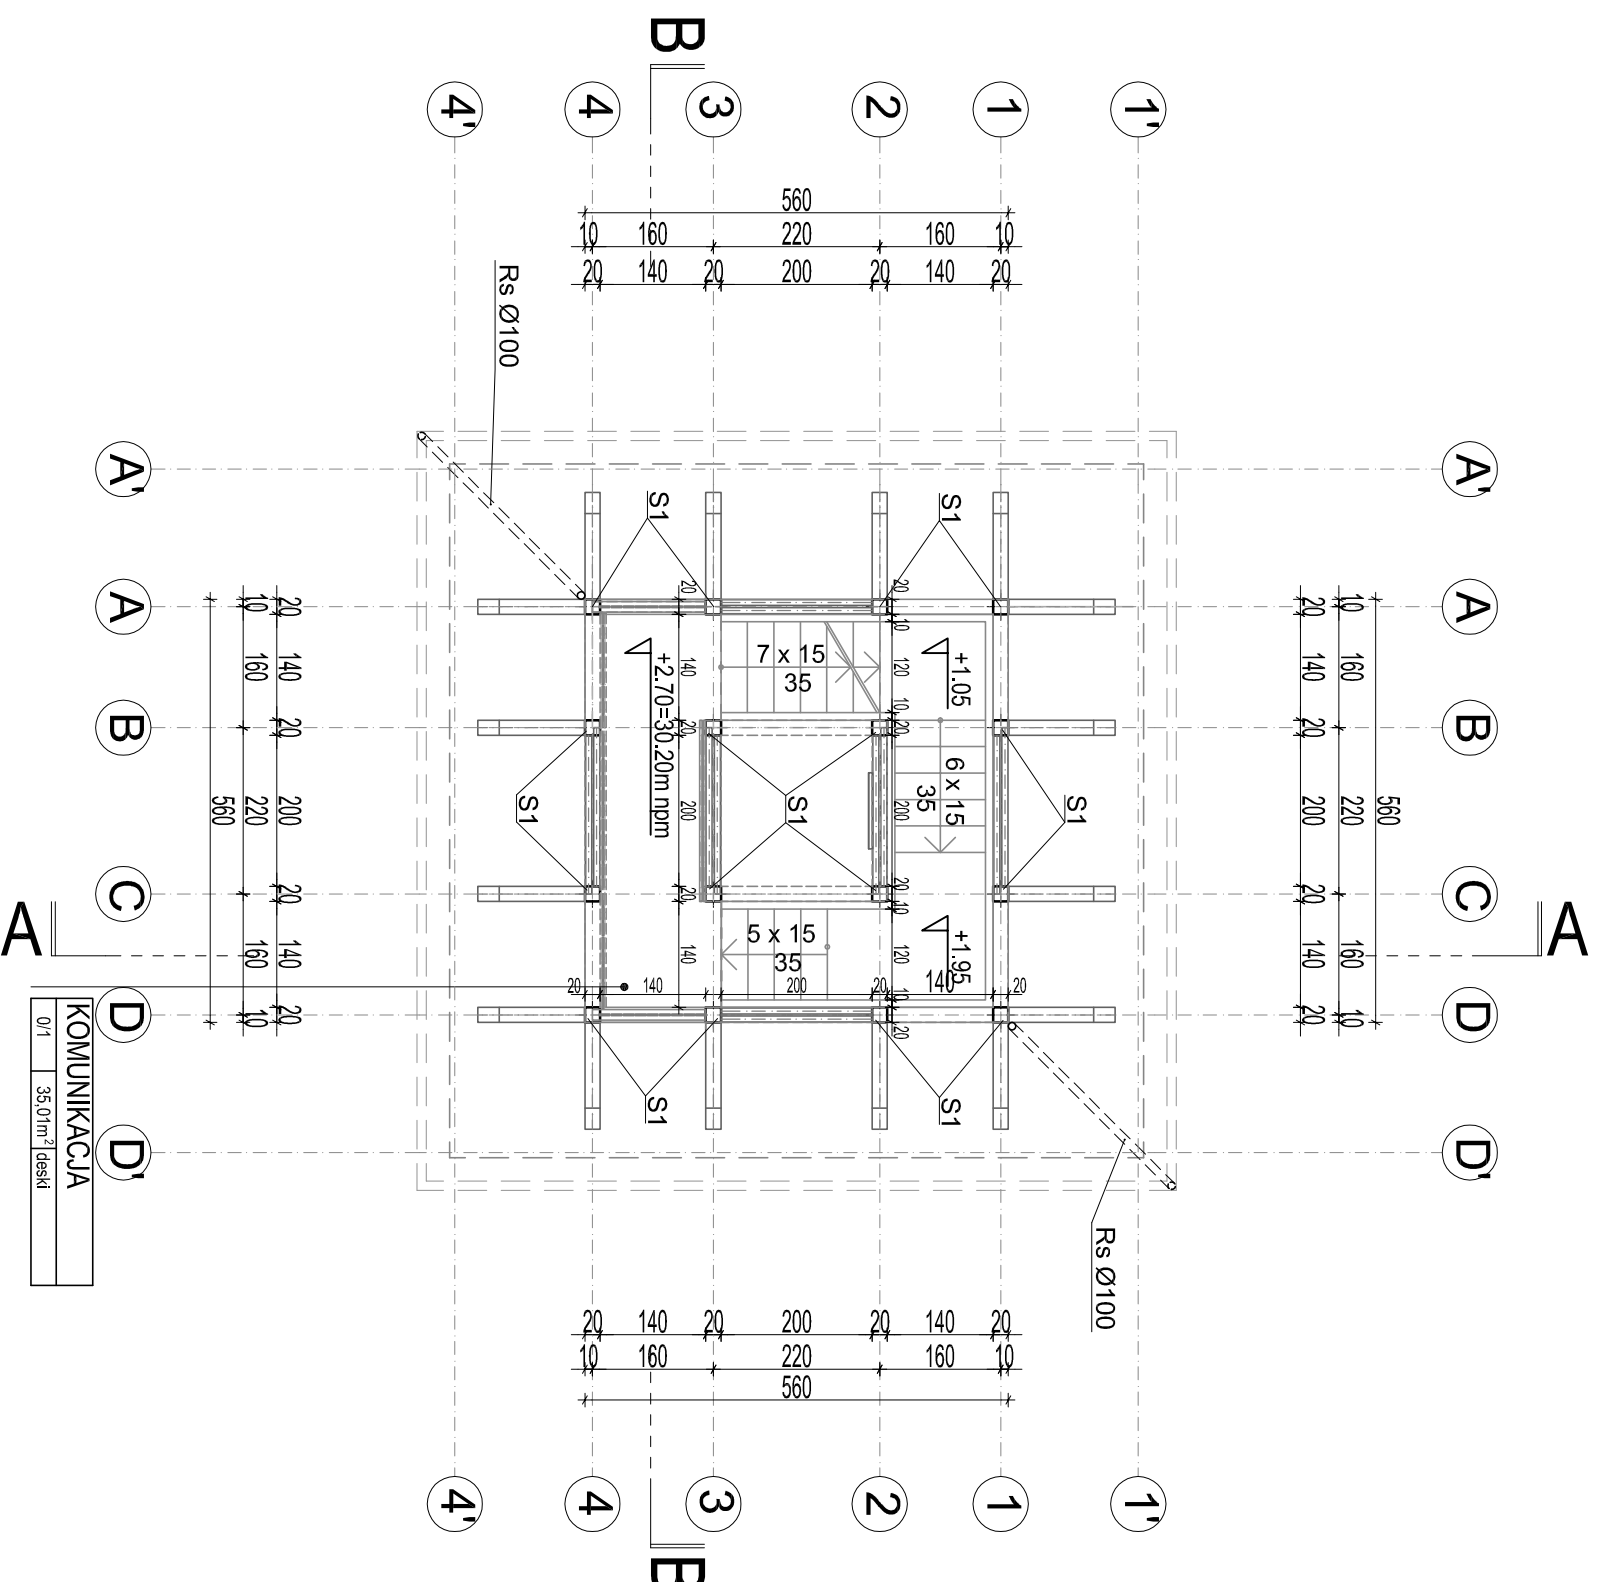

RZUT POZIOMU 1 (KOMUNIKACJA)

KOMUNIKACJA	
0/1	35,01m ² deski