

WSZELKIE PRAWA DO NINIEJSZEGO OPRACOWANIA SĄ ZASTRZEŻONE.
KOPIOWANIE, ROZPOWYSZECZNIANIE I UDOSTĘPNIANIE OSOBOM TRZECIM
PROJEKTU LUB JEJEGO CZĘŚCI BEZ ZGODY AUTORÓW JEST ZABRONIONE.
WYKONAWCY I PODWYKONAWCY ZOBOWIĄZANI SĄ DO SPRAWDZENIA
PROJEKTU A W SZCZEGÓLNOŚCI WYMIARÓW PRZED PRZYSTĄPIENIEM
DO PRAC BUDOWLANYCH.

SCHEMAT LOKALIZACJA UKŁAD PRZESTRZENNY



UMIAGI III

INWESTYCJA
ZAGOSPODAROWANIE TERENU
REKREACYJNEGO W MIERZYŃCIE
NA DZIAŁCE NR 67/3


INWESTOR
GMINA DOBRA
72-003 DOBRA, ul. Szczecińska 16a

JEDNOSTKA
PROJEKTOWA
MASTER PROJEKT
ARCHITEKTURA URBANISTYKA BUDOWNICTWO
71-124 SZCZECIN, ul. WITKIEWICZA 49/U-11
tel. (91) 434 22 55 fax (91) 488 00 62
masterprojekt.szczecin@gmail.com

GENERALNY
PROJEKTANT arch. DARIUSZ MECHA
RODZAJ
INWESTYCJI OBIEKT NOWOPROJEKTOWANY
KATEGORIA
OBJEKTU V. / OBIEKTY SPORTU I REKREACJI
FAZA
OPRACOWANIA PROJEKT BUDOWLANY
BRANŻA ARCHITEKTURA

FUNKCJA	IMIE I NAZWISKO	NR UPR.	PODPIS
PROJEKTOWAŁ	arch. Dariusz Mecha	61Sz2/002	
OPRACOWAŁ	arch. Beata Izykowska		
OPRACOWAŁ	arch. Paweł Sas		
SPRAWDZIŁ	arch. Jacek Izykowski	3197	

TRESC RYSUNKU
RZUT DACHU

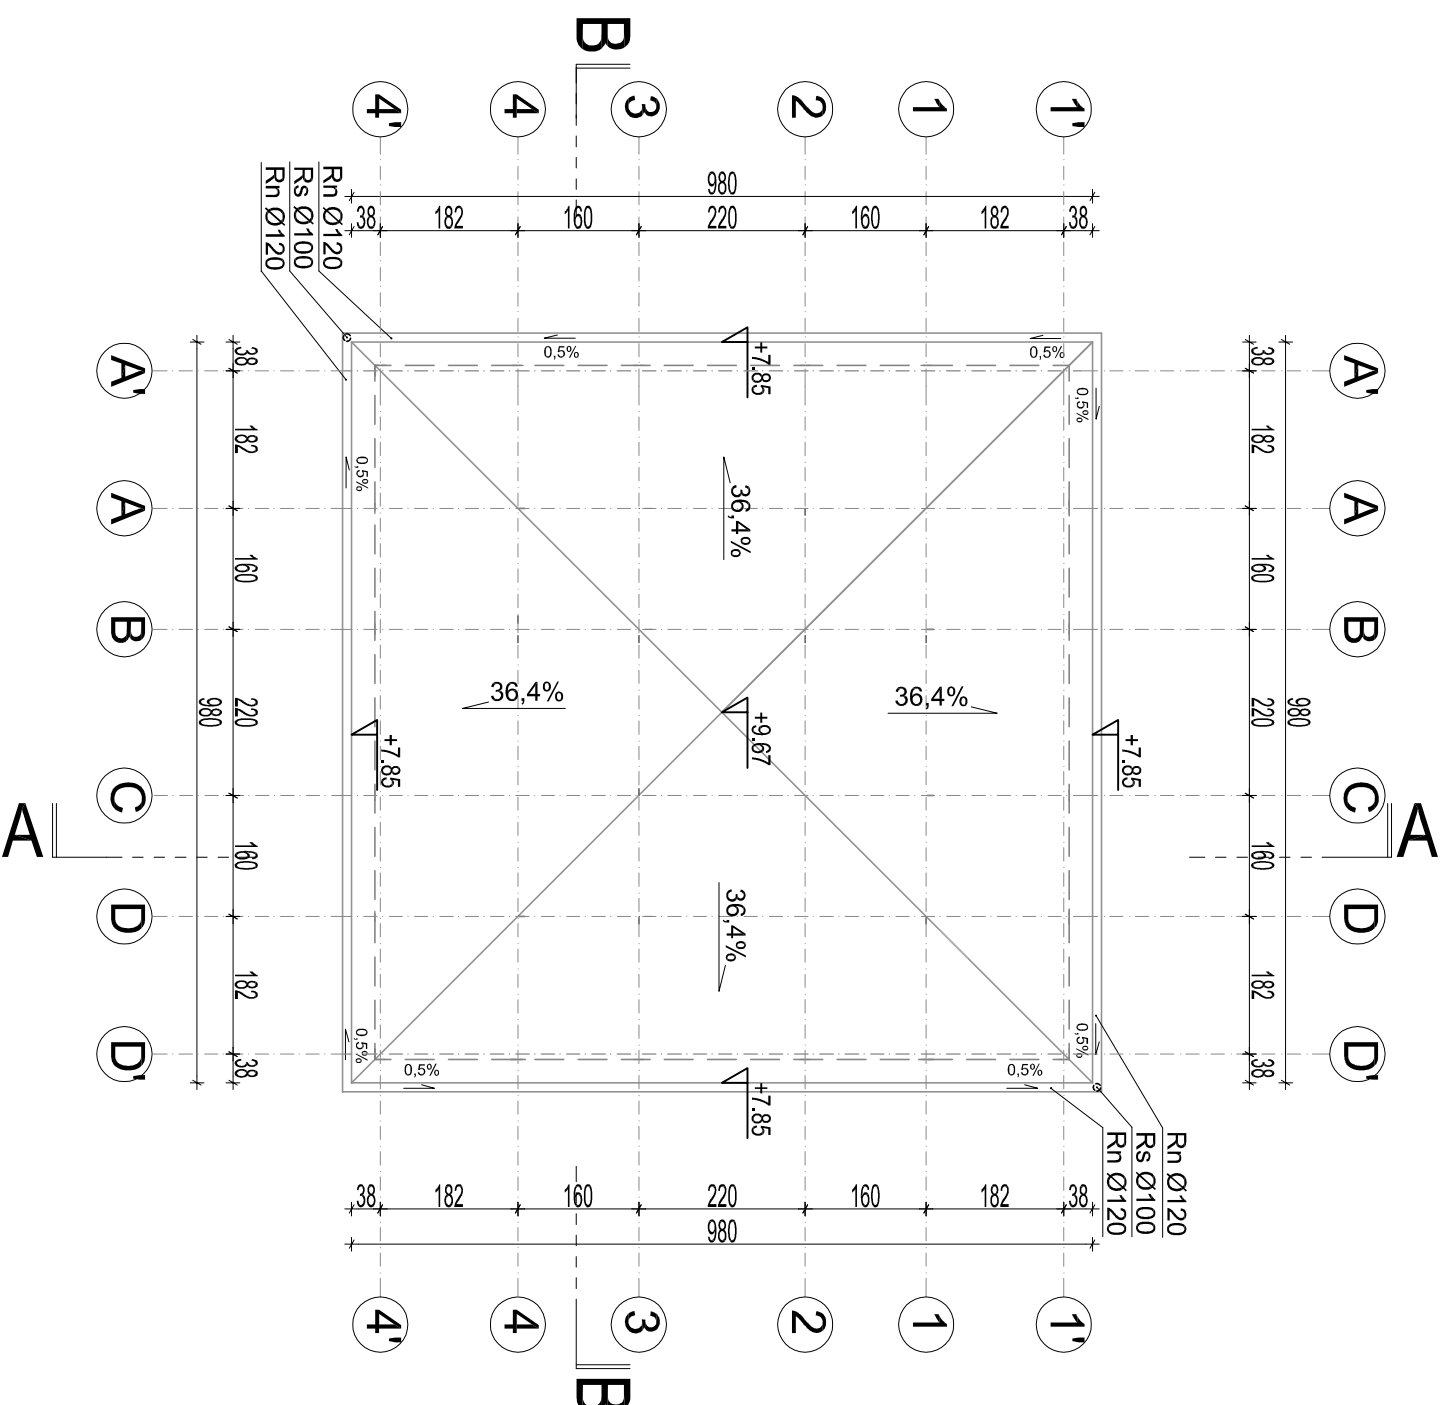

DATA OPRACOWANIA	NUMER RYSUNKU	BRANŻA	SKALA
LUTY 2010	A3/04	A	1:100