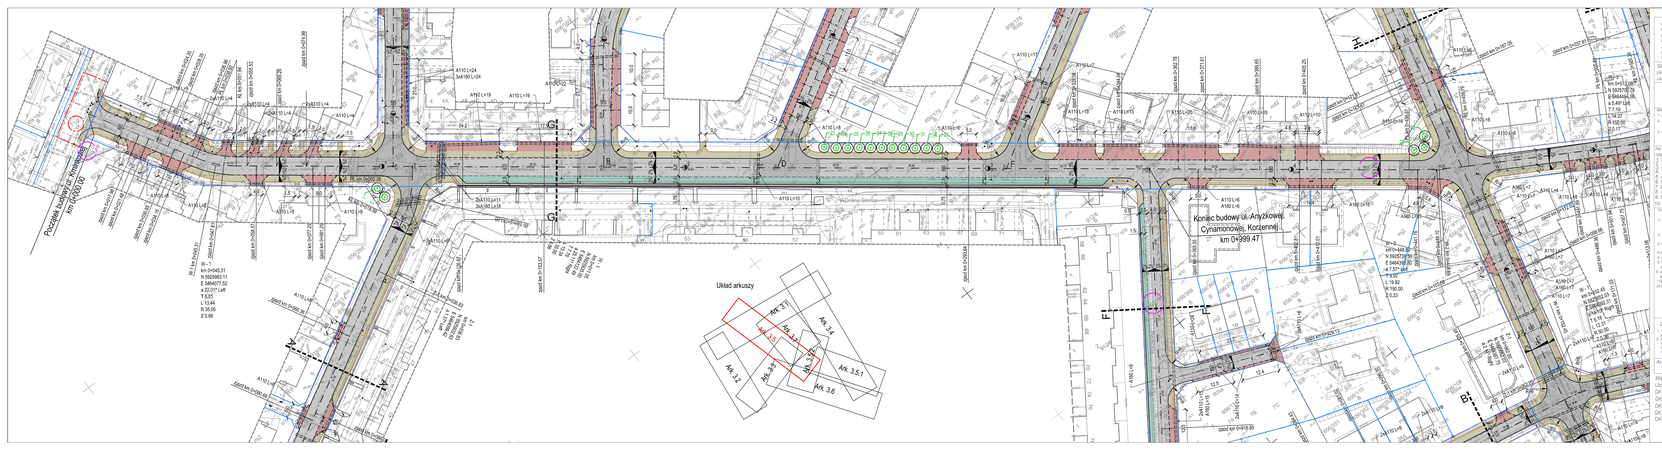

Początek budowy ul. Kminkowej km 0+000.00
Koniec budowy ul. Anyżkowej, Cynamonowej, Korzennej km 0+999.47
Kminkowa
Korzenna
Dolina Słońca
Parkowa
PŁ km 0+003.26
KŁ km 0+018.59
W - 1 km 0+045.31 N 5925983.11 E 5464077.52 a 22.01^ Left T 6.81 L 13.44 R 35.00 Z 0.66
W - 1 km 0+011.05 N 5925935.00 E 5464122.49 a 25.11^ Right T 7.79 L 15.34 R 35.00 Z 0.86
Z-1 km 0+036.83 N 5925922.93 E 5464099.42 a 1.37^ Left
W - 3 km 0+513.08 N 5925705.76 E 5464454.58 a 5.49^ Left T 7.19 L 14.37 R 150.00 Z 0.17
W - 2 km 0+448.89 N 5925738.58 E 5464393.80 a 7.57^ Left T 9.92 L 19.82 R 150.00 Z 0.33
W - 1 km 0+152.45 N 5925652.03 E 5464392.31 a 14.10^ Right T 6.18 L 12.31 R 50.00 Z 0.38
Z-1 km 0+062.20 N 5925687.03 E 5464387.75 a 2.14^ Right
Układ arkuszy
Ark. 3.1
Ark. 3.2
Ark. 3.3
Ark. 3.4
Ark. 3.5
Ark. 3.5.1
Ark. 3.5.2
Ark. 3.6
Ark. 3.7
A
B
D
F
G
H

OBIEKT: ul. Anyzkowa, Bukszpanowa, Cynamonowa, Kminkowa, Miętowa, Tymiankowa, dz 45, 628/3, 656/203, 656/204, 656/254, 656/270, 656/315, *obręb* 0001 Bezrzecze *Jednostka ewidencyjna:* 321101_2 *Powiat:* 3211 Policki *Województwo:* 32 Zachodniopomorskie	*GEO-KOMPLEKS* *GEODEZJA I KARTOGRAFIA* *Sebastian Nowacki* *ul. Szczygli Zaułek 10/8, 71 -696 Szczecin* *tel. 608 405 099* *(Jednostka wykonawstwa geodezyjnego)*
SKALA: 1:500 *Układ współrzędnych: PUWG 2000* *Układ odniesienia wysokości: PL-EVRF2007-NH*	*Wykonano metodą: a) rastrowo b) wektorowo:* *skanowanie, kalibracja, digitalizacja rastra*
Kierownik roboty mgr inż. Sławomir Kuświk upr. zaw. 11231	*Wykonano w ramach roboty geodezyjnej:* GK.6640.302.2021 *Zgłoszonej w WGKiK SP w Policach*
Mapę do celów projektowych sporządzono przy wykorzystaniu: *1. Danych branżowych części uzbrojenia podziemnego* *2. Pomiaru zieleni wysokiej i pomników przyrody oraz pomiaru innych obiektów wskazanych przez projektanta* *3. Opracowanych geodezyjnie elementów planu zagospodarowania przestrzennego (linie rozgraniczające, linie regulacyjne, osie ulic)*	*W zakresie opracowania znajdują się punkty osnowy geodezyjnej nr: 1040, 1045, 1039, 1044, 6197, 3026, 3025, 3000019, 1143, 1128, 1027, 520116112240, 520116112230* *podlegające ochronie na podst.art.15, art.48 ust.1 pkt 3 ustawy Prawo geodezyjne i kartograficzne* *Granice i nr działek ewidencyjnych według danych WGKiK SP w Policach, z dnia: 01.02.2021r.*

Na mapie do celów projektowych wykazano następujące uzgodnione przez ZUDP projekty sieci uzbrojenia terenu:

1. 2/220 - eN proj	*11. 886/2020 - ks proj, w proj*
2. 18/2020 - eN, kd proj	*12. 887/2020 - ks proj, w proj*
3. 41/2020 - eN proj	*13. 811/2019 - eN proj*
4. 142/2020 - eN proj	*14. 695/2019 - g proj*
5. 498/2020 - w proj	*15. 606/2019 - ks proj*
6. 677/2020 - w proj	*16. 438/2019 - w proj*
7. 688/2020 - w proj	*17. 789/2018 - kd proj*
8. 754/2020 - eN proj	
9. 877/2020 - w proj	
10. 885/2020 - g proj	

Informacje dodatkowe:

1. Redakcja mapy zgodna z rozporządzeniem MAiC z dnia 21.10.2015r. (DZ.U.2015, poz.1938) z dnia 02.11.2015r. (DZ.U.2015, poz.2028).
2. Mapa sporządzona została zgodnie z rozporz. MR z dnia 18.08.2020r. (DZ.U.2020, poz. 1429).
3.1. Opracowanie nie dotyczy przypadku opisanego w § 31 ust. 1 RM z dnia 18.08.2020r. (Dz.U.2020 poz. 1429)
~~*3.2. Mapa zgodna z przepisami § 31 ust. 1 rozp. j.w.*~~
4. Mapa nadaje się do celów projektowych w zakresie pomiaru.
5. Wszystkie trwałe obiekty budowlane podlegają wytyczeniu przez jednostkę wykonawstwa geodezyjnego.
6. Mapę do celów projektowych sporządzono przy wykorzystaniu arkuszy mapy zasadniczej w skali 1:500 w układzie państwowym "1965", sekcje: 341.131.0343, 341.131.0812, 341.131.0814, 341.131.0821, 341.131.0823, 341.131.0824, 341.131.0832, 341.131.0841, 341.131.0842

Rejestracja:

Oświadczam, że praca geodezyjna zgłoszona Starościе Polickiemu przez firmę Geo-Kompleks Sebastian Nowacki, zaewidencjonowana w WGKiK w Policach pod GK.6640.302.2021 uzyskała pozytywny wynik weryfikacji – protokół nr 2 z dnia 03.06.2022r.

Pracą kierował geodeta uprawniony Sławomir Kuświk nr uprawnień 11231. Jestem świadomy odpowiedzialności karnej za złożenie fałszywego oświadczenia.

Uzbrojenie podziemne opracowano na podstawie:

1. Pośredniego ustalenia przebiegu aparaturą elektromagnetyczną - z literą A
2. Bezpośrednich pomiarów powykonawczych - bez litery W związku z tym w części 1 nie gwarantuje się kompletności, a dokładność położenia uzbrojenia na mapie może być niższa od dokładności kartometrycznej mapy

Kierownik jednostki wykonawstwa geodezyjnego

inż. Sebastian Nowacki

Aktualność mapy do celów projektowych na dzień:
5.05.2021r.

Mapę zaktualizowano o projekty NK: 89/2022 - e proj., 793/2021 - w proj., 765/2019 - ks proj., 639/2019 - ks proj., 514/2021 - ks proj.
Uzupełniono o inwentaryzację powykonawczą NK: 238/2021 - e proj, 435/2021 - e proj.; 726/2021 e proj. - GK..6640.698.2022;
GK.6640.376.2022 - 21/2022 - e proj.; GK.6640.3.2022 - 438/2019 - w proj.; GK.6640.2.2022 - 877/2020 - ks proj.
GK.6640.1018.2022 - 934/2021 - g proj.; GK.6640.1540.2022 - 793/2021 - w proj.; GK.6640.1404.2022 - g proj.
GK.6640.3120.2020 - 688/2020 - w proj.; GK.6640.1710.2022 - 754/2020 - e proj.; GK.6640.2121.2022 - 877/2020 -w proj.
GK.6640.2200.2022 - 241/2022 - w proj, 684/2021 - e, w, ks, kd ; GK.6640.3101.2020 - 677/2020 - w, k proj.
GK.6640.2159.2021 - 887/2020 - w, ks proj.; GK.6640.1351.2021 - 498/2020 - w proj., 2/2020 - e proj.;

LEGENDA:

- ▨ - jezdnia (kostka betonowa - szara)
- ▨ - chodniki (kostka betonowa - szara)
- 🟥 - zjazdy (kostka betonowa - grafitowa)
- ▨ - skrzyżowania wyniesione (kostka betonowa - szara)
- 🟩 - miejsca postojowe (kostka betonowa - grafitowa)
- 🟦 - ściek kostkowy
- - krawędź nawierzchni
- - krawężniki betonowe obniżone / najazdowe
- - krawężnik betonowy wystający
- - obrzeże betonowe
- - rura osłonowa dwudzielna A110 (kable 0.4kV)
- - rura osłonowa dwudzielna A160 (kable 15kV)
- - szykany
- 1 - drzewa do wycinki
- 3 - nasadzenia zastępcze
- - działki inwestora, działki pozyskane
- - działki objęte ograniczeniem w użytkowaniu
- - linia rozgraniczająca teren inwestycji / podziału działek
- - linia ograniczeń w korzystaniu z nieruchomości
- 40/1 - numer działki po podziale

PROJEKTOWANIE NADZORY DORADZTWO

PRODROM

Adam Bukowiecki
Grzepnica 1p 72-003 Grzepnica
tel. +48 608 585 484
e-mail: prodrom@wp.pl

PROJEKTOWANIE NADZORY DORADZTWO

Nazwa inwestycji	Budowa dróg gminnych w Bezrzeczu				
Obiekt:	Droga gminna Kategoria XXV, XXVI	Stadium: Projekt budowlany, Projekt wykonawczy, ~~Koncepcja programowa~~, ~~Program funkcjonalno - użytkowy~~			
Adres:	Działki nr: 71/2, 656/10, 656/204, 656/270, 656/254, 628/5, 45, 656/340, 656/339, 44/6, 532, 656/276 – obręb Bezrzecze				
Opracował:			PODPIS	Data:	XII.2022
Projektant:	mgr inż. Adam BUKOWIECKI	upr. 114/Sz/2002 specjal. konstrukcyjno - budowlana bez ograniczeń	PODPIS	Skala:	1:500
Sprawdził:	mgr inż. Krzysztof MAZURAK	upr. ZAP/0195/POOD/09 specjalność drogowa bez ograniczeń	PODPIS	Nr rys.:	**3.5**
Nazwa rysunku:	Plan zagospodarowania terenu				