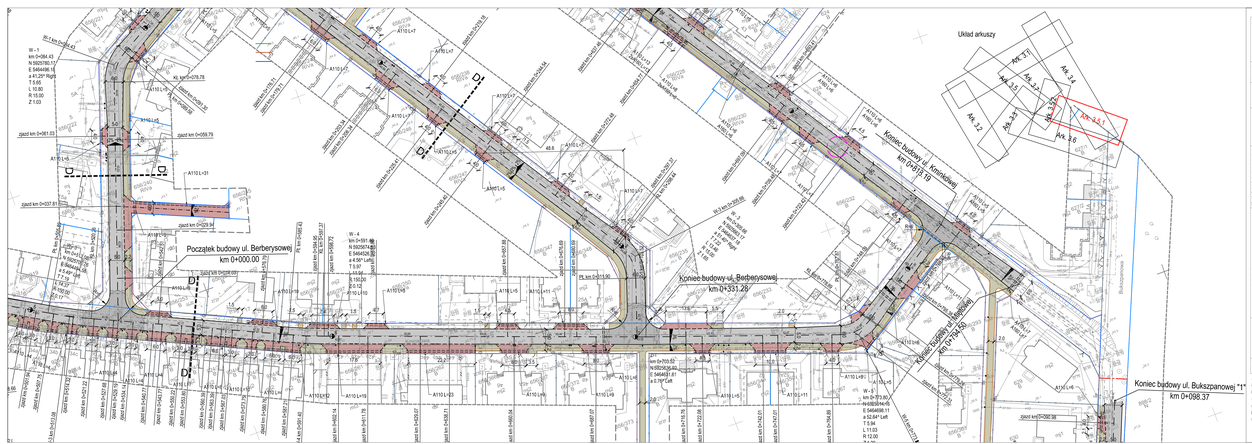

Układ arkuszy
Ark. 3.1
Ark. 3.2
Ark. 3.3
Ark. 3.4
Ark. 3.5
Ark. 3.5.1
Ark. 3.5.2
Ark. 3.6
Ark. 3.7
Początek budowy ul. Berberysowej
km 0+000.00
Koniec budowy ul. Berberysowej
km 0+331.28
Koniec budowy ul. Kminkowej
km 0+818.19
Koniec budowy ul. Miętowej
km 0+794.50
Koniec budowy ul. Bukszpanowej "1"
km 0+098.37
Kminkowa
Bukszpanowa
W - 1
km 0+084.43
N 5925780.17
E 5464496.18
a 41.25^ Right
T 5.65
L 10.80
R 15.00
Z 1.03
W - 3
km 0+305.66
N 5925663.17
E 5464637.18
a 51.40^ Right
T 7.22
L 13.46
R 15.00
Z 1.65
W - 4
km 0+591.46
W - 5
km 0+773.80
N 5925614.16
E 5464698.11
a 52.64^ Left
T 5.94
L 11.03
R 12.00
Z-1
km 0+703.52
N 5925636.92
E 5464631.61
a 0.76^ Left

OBIEKT: ul. Anyżkowa, Bukszpanowa, Cynamonowa, Kminkowa, Miętowa, Tymiankowa, dz 45, 628/3, 656/203, 656/204, 656/254, 656/270, 656/315, obręb 0001 Bezrzecze Jednostka ewidencyjna: 321101_2 Powiat: 3211 Policki Województwo: 32 Zachodniopomorskie	GEO-KOMPLEKS GEODEZJA I KARTOGRAFIA Sebastian Nowacki ul. Szczygli Zaułek 10/8, 71 -696 Szczecin tel. 608 405 099 (Jednostka wykonawstwa geodezyjnego)
SKALA: 1:500 Układ współrzędnych: PUWG 2000 Układ odniesienia wysokości: PL-EVRF2007-NH	Wykonano metodą: a) rastrowo b) wektorowo: skanowanie, kalibracja, digitalizacja rastra
Kierownik roboty mgr inż. Sławomir Kuświk upr. zaw. 11231	Wykonano w ramach roboty geodezyjnej: GK.6640.302.2021 Zgłoszonej w WGKiK SP w Policach
Mapę do celów projektowych sporządzono przy wykorzystaniu: 1. Danych branżowych części uzbrojenia podziemnego 2. Pomiaru zieleni wysokiej i pomników przyrody oraz pomiaru innych obiektów wskazanych przez projektanta 3. Opracowanych geodezyjnie elementów planu zagospodarowania przestrzennego (linie rozgraniczające, linie regulacyjne, osie ulic)	W zakresie opracowania znajdują się punkty osnowy geodezyjnej nr: 1040, 1045, 1039, 1044, 6197, 3026, 3025, 3000019, 1143, 1128, 1027, 520116112240, 520116112230 podlegające ochronie na podst.art.15, art.48 ust.1 pkt 3 ustawy Prawo geodezyjne i kartograficzne Granice i nr działek ewidencyjnych według danych WGKiK SP w Policach, z dnia: 01.02.2021r.

Na mapie do celów projektowych wykazano następujące uzgodnione przez ZUDP projekty sieci uzbrojenia terenu:

1. 2/220 - eN proj
2. 18/2020 - eN, kd proj
3. 41/2020 - eN proj
4. 142/2020 - eN proj
5. 498/2020 - w proj
6. 677/2020 - w proj
7. 688/2020 - w proj
8. 754/2020 - eN proj
9. 877/2020 - w proj
10. 885/2020 - g proj
11. 886/2020 - ks proj, w proj
12. 887/2020 - ks proj, w proj
13. 811/2019 - eN proj
14. 695/2019 - g proj
15. 606/2019 - ks proj
16. 438/2019 - w proj
17. 789/2018 - kd proj

Informacje dodatkowe:

1. Redakcja mapy zgodna z rozporządzeniem MAiC z dnia 21.10.2015r. (DZ.U.2015, poz.1938) z dnia 02.11.2015r. (DZ.U.2015, poz.2028).
2. Mapa sporządzona została zgodnie z rozporz. MR z dnia 18.08.2020r. (DZ.U.2020, poz. 1429).
3.1. Opracowanie nie dotyczy przypadku opisanego w § 31 ust. 1 RM z dnia 18.08.2020r. (Dz.U.2020 poz. 1429)
~~3.2. Mapa zgodna z przepisami § 31 ust. 1 rozp. j.w.~~
4. Mapa nadaje się do celów projektowych w zakresie pomiaru.
5. Wszystkie trwałe obiekty budowlane podlegają wytyczeniu przez jednostkę wykonawstwa geodezyjnego.
6. Mapę do celów projektowych sporządzono przy wykorzystaniu arkuszy mapy zasadniczej w skali 1:500 w układzie państwowym "1965", sekcje: 341.131.0343, 341.131.0812, 341.131.0814, 341.131.0821, 341.131.0823, 341.131.0824, 341.131.0832, 341.131.0841, 341.131.0842

Rejestracja:

Oświadczam, że praca geodezyjna zgłoszona Staroście Polickiemu przez firmę Geo-Kompleks Sebastian Nowacki, zaewidencjonowana w WGKiK w Policach pod GK.6640.302.2021 uzyskała pozytywny wynik weryfikacji – protokół nr 2 z dnia 03.06.2022r.

Pracą kierował geodeta uprawniony Sławomir Kuświk nr uprawnień 11231. Jestem świadomy odpowiedzialności karnej za złożenie fałszywego oświadczenia.

Uzbrojenie podziemne opracowano na podstawie:

1. Pośredniego ustalenia przebiegu aparaturą elektromagnetyczną - z literą A
2. Bezpośrednich pomiarów powykonawczych - bez litery
W związku z tym w części 1 nie gwarantuje się kompletności, a dokładność położenia uzbrojenia na mapie może być niższa od dokładności kartometrycznej mapy

Kierownik jednostki wykonawstwa geodezyjnego

inż. Sebastian Nowacki

Aktualność mapy do celów projektowych na dzień:
5.05.2021r.

Mapę zaktualizowano o projekty NK: 89/2022 - e proj., 793/2021 - w proj., 765/2019 - ks proj., 639/2019 - ks proj., 514/2021 - ks proj.
Uzupełniono o inwentaryzację powykonawczą NK: 238/2021 - e proj, 435/2021 - e proj.; 726/2021 e proj. - GK..6640.698.2022;
GK.6640.376.2022 - 21/2022 - e proj.; GK.6640.3.2022 - 438/2019 - w proj.; GK.6640.2.2022 - 877/2020 - ks proj.
GK.6640.1018.2022 - 934/2021 - g proj.; GK.6640.1540.2022 - 793/2021 - w proj.; GK.6640.1404.2022 - g proj.
GK.6640.3120.2020 - 688/2020 - w proj.; GK.6640.1710.2022 - 754/2020 - e proj.; GK.6640.2121.2022 - 877/2020 -w proj.
GK.6640.2200.2022 - 241/2022 - w proj, 684/2021 - e, w, ks, kd ; GK.6640.3101.2020 - 677/2020 - w, k proj.
GK.6640.2159.2021 - 887/2020 - w, ks proj.; GK.6640.1351.2021 - 498/2020 - w proj., 2/2020 - e proj.;

LEGENDA:

- ▨ - jezdnia (kostka betonowa - szara)
- ▨ - chodniki (kostka betonowa - szara)
- 🟥 - zjazdy (kostka betonowa - grafitowa)
- ▨ - skrzyżowania wyniesione (kostka betonowa - szara)
- 🟩 - miejsca postojowe (kostka betonowa - grafitowa)
- 🟦 - ściek kostkowy
- - - - krawędź nawierzchni
- – – - krawężniki betonowe obniżone / najazdowe
- — - krawężnik betonowy wystający
- — - obrzeże betonowe
- ═ eN ═ - rura osłonowa dwudzielna A110 (kable 0.4kV)
- ═ eN ═ - rura osłonowa dwudzielna A160 (kable 15kV)
- ◗ - szykany
- 1 ✕ - drzewa do wycinki
- 3 ✿ - nasadzenia zastępcze
- ○ - działki inwestora, działki pozyskane
- ○ - działki objęte ograniczeniem w użytkowaniu
- –·– - linia rozgraniczająca teren inwestycji / podziału działek
- –·– - linia ograniczeń w korzystaniu z nieruchomości
- 40/1 - numer działki po podziale

PROJEKTOWANIE NADZORY DORADZTWO

PRODROM

Adam Bukowiecki
Grzepnica 1p 72-003 Grzepnica
tel. +48 608 585 484
e-mail: prodrom@wp.pl

PROJEKTOWANIE NADZORY DORADZTWO

Nazwa inwestycji	Budowa dróg gminnych w Bezrzeczu				
Obiekt:	Droga gminna Kategoria XXV, XXVI	Stadium: Projekt budowlany ~~Koncepcja programowa~~ Projekt wykonawczy ~~Program funkcjonalno - użytkowy~~			
Adres:	Działki nr: 71/2, 656/10, 656/204, 656/270, 656/254, 628/5, 45, 656/340, 656/339, 44/6, 532, 656/276 – obręb Bezrzecze				
Opracował:			PODPIS	Data:	XII.2022
Projektant:	mgr inż. Adam BUKOWIECKI	upr. 114/Sz/2002 specjal. konstrukcyjno - budowlana bez ograniczeń	PODPIS	Skala:	1:500
Sprawdził:	mgr inż. Krzysztof MAZURAK	upr. ZAP/0195/POOD/09 specjalność drogowa bez ograniczeń	PODPIS	Nr rys.:	**3.5.1**
Nazwa rysunku:	Plan zagospodarowania terenu				