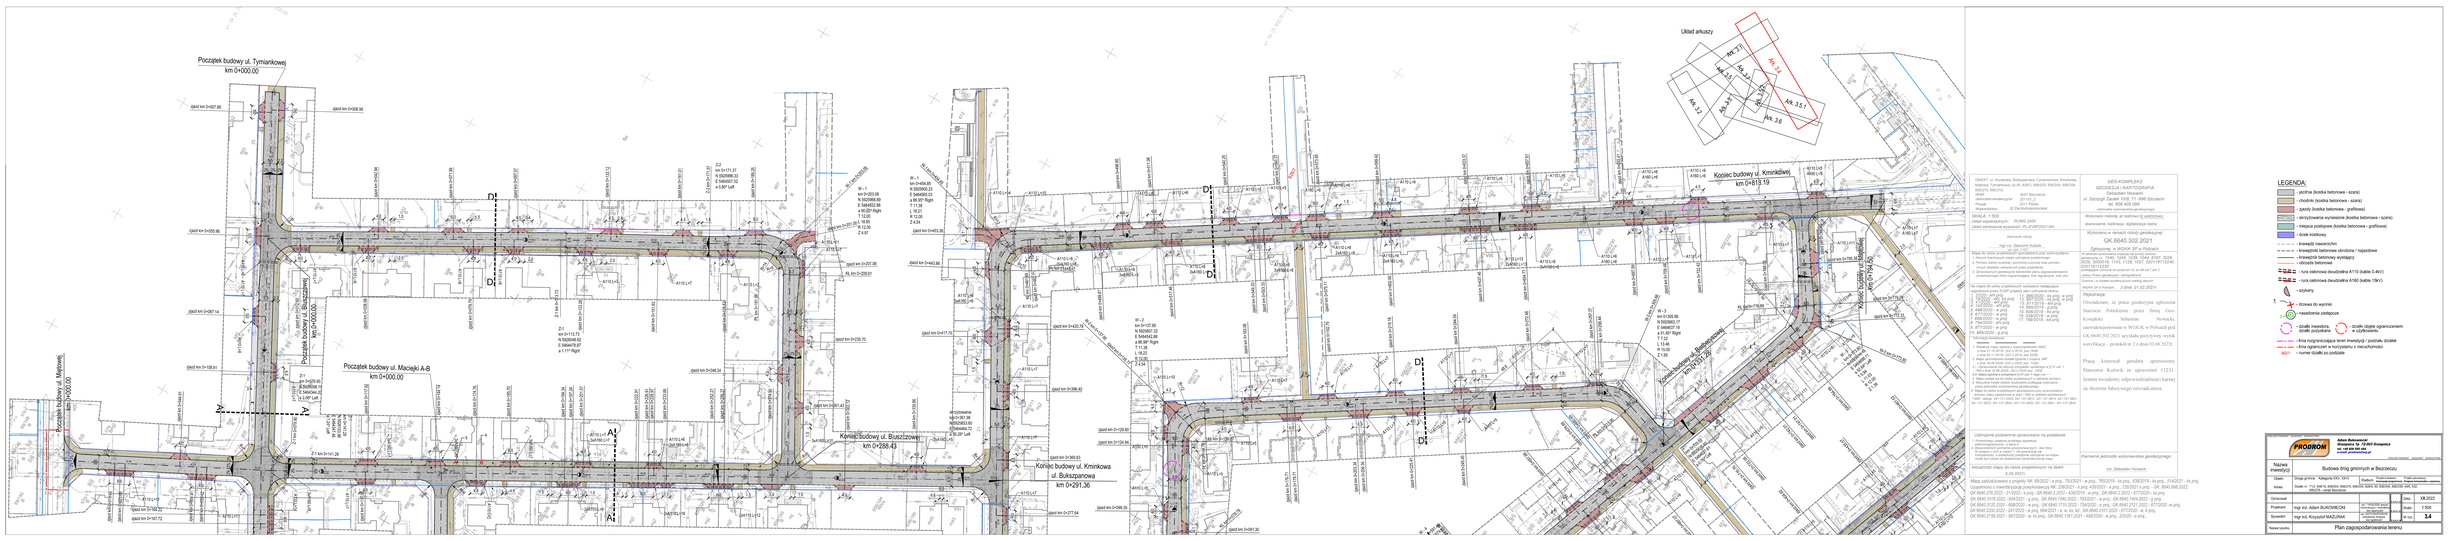

Układ arkuszy
Ark. 3.1
Ark. 3.2
Ark. 3.3
Ark. 3.4
Ark. 3.5
Ark. 3.5.1
Ark. 3.5.2
Ark. 3.6
Ark. 3.7
Początek budowy ul. Tymiankowej
km 0+000.00
Początek budowy ul. Bluszczowej
km 0+000.00
Początek budowy ul. Maciejki A-B
km 0+000.00
Początek budowy ul. Miętowej
km 0+000.00
Koniec budowy ul. Bluszczowej
km 0+288.43
Koniec budowy ul. Kminkowa
ul. Bukszpanowa
km 0+291.36
Koniec budowy ul. Kminkowej
km 0+813.19
Koniec budowy ul. Berberysowej
km 0+331.28
Koniec budowy ul. Miętowej
km 0+794.50
W - 1
km 0+203.06
N 5925968.89
E 5464522.88
a 90.02^ Right
T 12.00
L 18.85
R 12.00
Z 4.97
W - 1
km 0+454.85
N 5925900.23
E 5464565.03
a 86.95^ Right
T 11.38
L 18.21
R 12.00
Z 4.54
W - 2
km 0+137.95
N 5925807.32
E 5464542.88
a 86.98^ Right
T 11.38
L 18.22
R 12.00
Z 4.54
W - 3
km 0+305.66
N 5925663.17
E 5464637.18
a 51.40^ Right
T 7.22
L 13.46
R 15.00
Z 1.65
W - 5
km 0+773.80
N 5925614.76
E 5464698.11
a 52.64^ Left
T 5.94
L 11.03
R 12.00
Z 1.39
Z-1
km 0+113.73
N 5926046.62
E 5464478.87
a 1.11^ Right
Z-1
km 0+079.90
N 5926098.19
E 5464344.20
a 2.06^ Left
Z-2
km 0+171.37
N 5925996.33
E 5464507.02
a 0.80^ Left
skrzyżowanie
km 0+361.98
N 5925853.60
E 5464484.72
a 90.26^ Left
Miętowa
Bluszczowa
Berberysowa
Bukszpanowa
A-A
D-D

OBIEKT: ul. Anyzkowa, Bukszpanowa, Cynamonowa, Kminkowa, Miętowa, Tymiankowa, dz 45, 628/3, 656/203, 656/204, 656/254, 656/270, 656/315,
obręb 0001 Bezrzecze
Jednostka ewidencyjna: 321101_2
Powiat: 3211 Policki
Województwo: 32 Zachodniopomorskie

GEO-KOMPLEKS
GEODEZJA I KARTOGRAFIA
Sebastian Nowacki
ul. Szczygli Zaułek 10/8, 71 -696 Szczecin
tel. 608 405 099
(Jednostka wykonawstwa geodezyjnego)

SKALA: 1:500
Układ współrzędnych: PUWG 2000
Układ odniesienia wysokości: PL-EVRF2007-NH

Wykonano metodą: a) rastrowo b) wektorowo:
skanowanie, kalibracja, digitalizacja rastra

Kierownik roboty
mgr inż. Sławomir Kuświk
upr. zaw. 11231

Wykonano w ramach roboty geodezyjnej:
GK.6640.302.2021
Zgłoszonej w WGKiK SP w Policach

Mapę do celów projektowych sporządzono przy wykorzystaniu:
1. Danych branżowych części uzbrojenia podziemnego
2. Pomiaru zieleni wysokiej i pomników przyrody oraz pomiaru innych obiektów wskazanych przez projektanta
3. Opracowanych geodezyjnie elementów planu zagospodarowania przestrzennego (linie rozgraniczające, linie regulacyjne, osie ulic)

W zakresie opracowania znajdują się punkty osnowy geodezyjnej nr: 1040, 1045, 1039, 1044, 6197, 3026, 3025, 3000019, 1143, 1128, 1027, 520116112240, 520116112230
podlegające ochronie na podst.art.15, art.48 ust.1 pkt 3 ustawy Prawo geodezyjne i kartograficzne

Granice i nr działek ewidencyjnych według danych WGKiK SP w Policach, z dnia: 01.02.2021r.

Na mapie do celów projektowych wykazano następujące uzgodnione przez ZUDP projekty sieci uzbrojenia terenu:

1. 2/220 - eN proj	11. 886/2020 - ks proj, w proj
2. 18/2020 - eN, kd proj	12. 887/2020 - ks proj, w proj
3. 41/2020 - eN proj	13. 811/2019 - eN proj
4. 142/2020 - eN proj	14. 695/2019 - g proj
5. 498/2020 - w proj	15. 606/2019 - ks proj
6. 677/2020 - w proj	16. 438/2019 - w proj
7. 688/2020 - w proj	17. 789/2018 - kd proj
8. 754/2020 - eN proj	
9. 877/2020 - w proj	
10. 885/2020 - g proj	

Rejestracja:
Oświadczam, że praca geodezyjna zgłoszona Staroście Polickiemu przez firmę Geo-Kompleks Sebastian Nowacki, zaewidencjonowana w WGKiK w Policach pod GK.6640.302.2021 uzyskała pozytywny wynik weryfikacji – protokół nr 2 z dnia 03.06.2022r.

Pracą kierował geodeta uprawniony Sławomir Kuświk nr uprawnień 11231. Jestem świadomy odpowiedzialności karnej za złożenie fałszywego oświadczenia.

Informacje dodatkowe:
1. Redakcja mapy zgodna z rozporządzeniem MAiC z dnia 21.10.2015r. (DZ.U.2015, poz.1938) z dnia 02.11.2015r. (DZ.U.2015, poz.2028).
2. Mapa sporządzona została zgodnie z rozporz. MR z dnia 18.08.2020r. (Dz.U.2020, poz. 1429).
3.1. Opracowanie nie dotyczy przypadku opisanego w § 31 ust. 1 RM z dnia 18.08.2020r. (Dz.U.2020 poz. 1429).
~~3.2. Mapa zgodna z przepisami § 31 ust. 1 rozp. j.w.~~
4. Mapa nadaje się do celów projektowych w zakresie pomiaru.
5. Wszystkie trwałe obiekty budowlane podlegają wytyczeniu przez jednostkę wykonawstwa geodezyjnego.
6. Mapę do celów projektowych sporządzono przy wykorzystaniu arkuszy mapy zasadniczej w skali 1:500 w układzie państwowym "1965", sekcje: 341.131.0343, 341.131.0812, 341.131.0814, 341.131.0821, 341.131.0823, 341.131.0824, 341.131.0832, 341.131.0841, 341.131.0842

Uzbrojenie podziemne opracowano na podstawie:
1. Pośredniego ustalenia przebiegu aparaturą elektromagnetyczną - z literą A
2. Bezpośrednich pomiarów powykonawczych - bez litery
W związku z tym w części 1 nie gwarantuje się kompletności, a dokładność położenia uzbrojenia na mapie może być niższa od dokładności kartometrycznej mapy

Kierownik jednostki wykonawstwa geodezyjnego
inż. Sebastian Nowacki

Aktualność mapy do celów projektowych na dzień:
5.05.2021r.

Mapę zaktualizowano o projekty NK: 89/2022 - e proj., 793/2021 - w proj., 765/2019 - ks proj., 639/2019 - ks proj., 514/2021 - ks proj.
Uzupełniono o inwentaryzację powykonawczą NK: 238/2021 - e proj, 435/2021 - e proj.; 726/2021 e proj. - GK..6640.698.2022;
GK.6640.376.2022 - 21/2022 - e proj.; GK.6640.3.2022 - 438/2019 - w proj.; GK.6640.2.2022 - 877/2020 - ks proj.
GK.6640.1018.2022 - 934/2021 - g proj.; GK.6640.1540.2022 - 793/2021 - w proj.; GK.6640.1404.2022 - g proj.
GK.6640.3120.2020 - 688/2020 - w proj.; GK.6640.1710.2022 - 754/2020 - e proj.; GK.6640.2121.2022 - 877/2020 -w proj.
GK.6640.2200.2022 - 241/2022 - w proj, 684/2021 - e, w, ks, kd ; GK.6640.3101.2020 - 677/2020 - w, k proj.
GK.6640.2159.2021 - 887/2020 - w, ks proj.; GK.6640.1351.2021 - 498/2020 - w proj., 2/2020 - e proj.;

LEGENDA:

- ▨ - jezdnia (kostka betonowa - szara)
- ▨ - chodniki (kostka betonowa - szara)
- 🟥 - zjazdy (kostka betonowa - grafitowa)
- ▨ - skrzyżowania wyniesione (kostka betonowa - szara)
- 🟩 - miejsca postojowe (kostka betonowa - grafitowa)
- 🟦 - ściek kostkowy
- - - - krawędź nawierzchni
- — — - krawężniki betonowe obniżone / najazdowe
- —— - krawężnik betonowy wystający
- —— - obrzeże betonowe
- eN - rura osłonowa dwudzielna A110 (kable 0.4kV)
- eN - rura osłonowa dwudzielna A160 (kable 15kV)
- - szykany
- 1 - drzewa do wycinki
- 3 - nasadzenia zastępcze
- ○ - działki inwestora, działki pozyskane
- ○ - działki objęte ograniczeniem w użytkowaniu
- — - - linia rozgraniczająca teren inwestycji / podziału działek
- — - - linia ograniczeń w korzystaniu z nieruchomości
- 40/1 - numer działki po podziale

PROJEKTOWANIE NADZORY DORADZTWO
PRODROM
Adam Bukowiecki
Grzepnica 1p 72-003 Grzepnica
tel. +48 608 585 484
e-mail: prodrom@wp.pl
PROJEKTOWANIE NADZORY DORADZTWO

Nazwa inwestycji	Budowa dróg gminnych w Bezrzeczu		
Obiekt:	Droga gminna Kategoria XXV, XXVI	Stadium:	Projekt budowlany ~~Koncepcja programowa~~ Projekt wykonawczy ~~Program funkcjonalno - użytkowy~~
Adres:	Działki nr: 71/2, 656/10, 656/204, 656/270, 656/254, 628/5, 45, 656/340, 656/339, 44/6, 532, 656/276 – obręb Bezrzecze		
Opracował:		Data:	XII.2022
Projektant:	mgr inż. Adam BUKOWIECKI upr. 114/Sz/2002 specjal. konstrukcyjno - budowlana bez ograniczeń	Skala:	1:500
Sprawdził:	mgr inż. Krzysztof MAZURAK upr. ZAP/0195/POOD/09 specjalność drogowa bez ograniczeń	Nr rys.:	3.4
Nazwa rysunku:	Plan zagospodarowania terenu		